


Continúa el Polígono 1 en la "hoja 1"

Continúa el Polígono 1 en la "hoja 3"

Esquema de planos

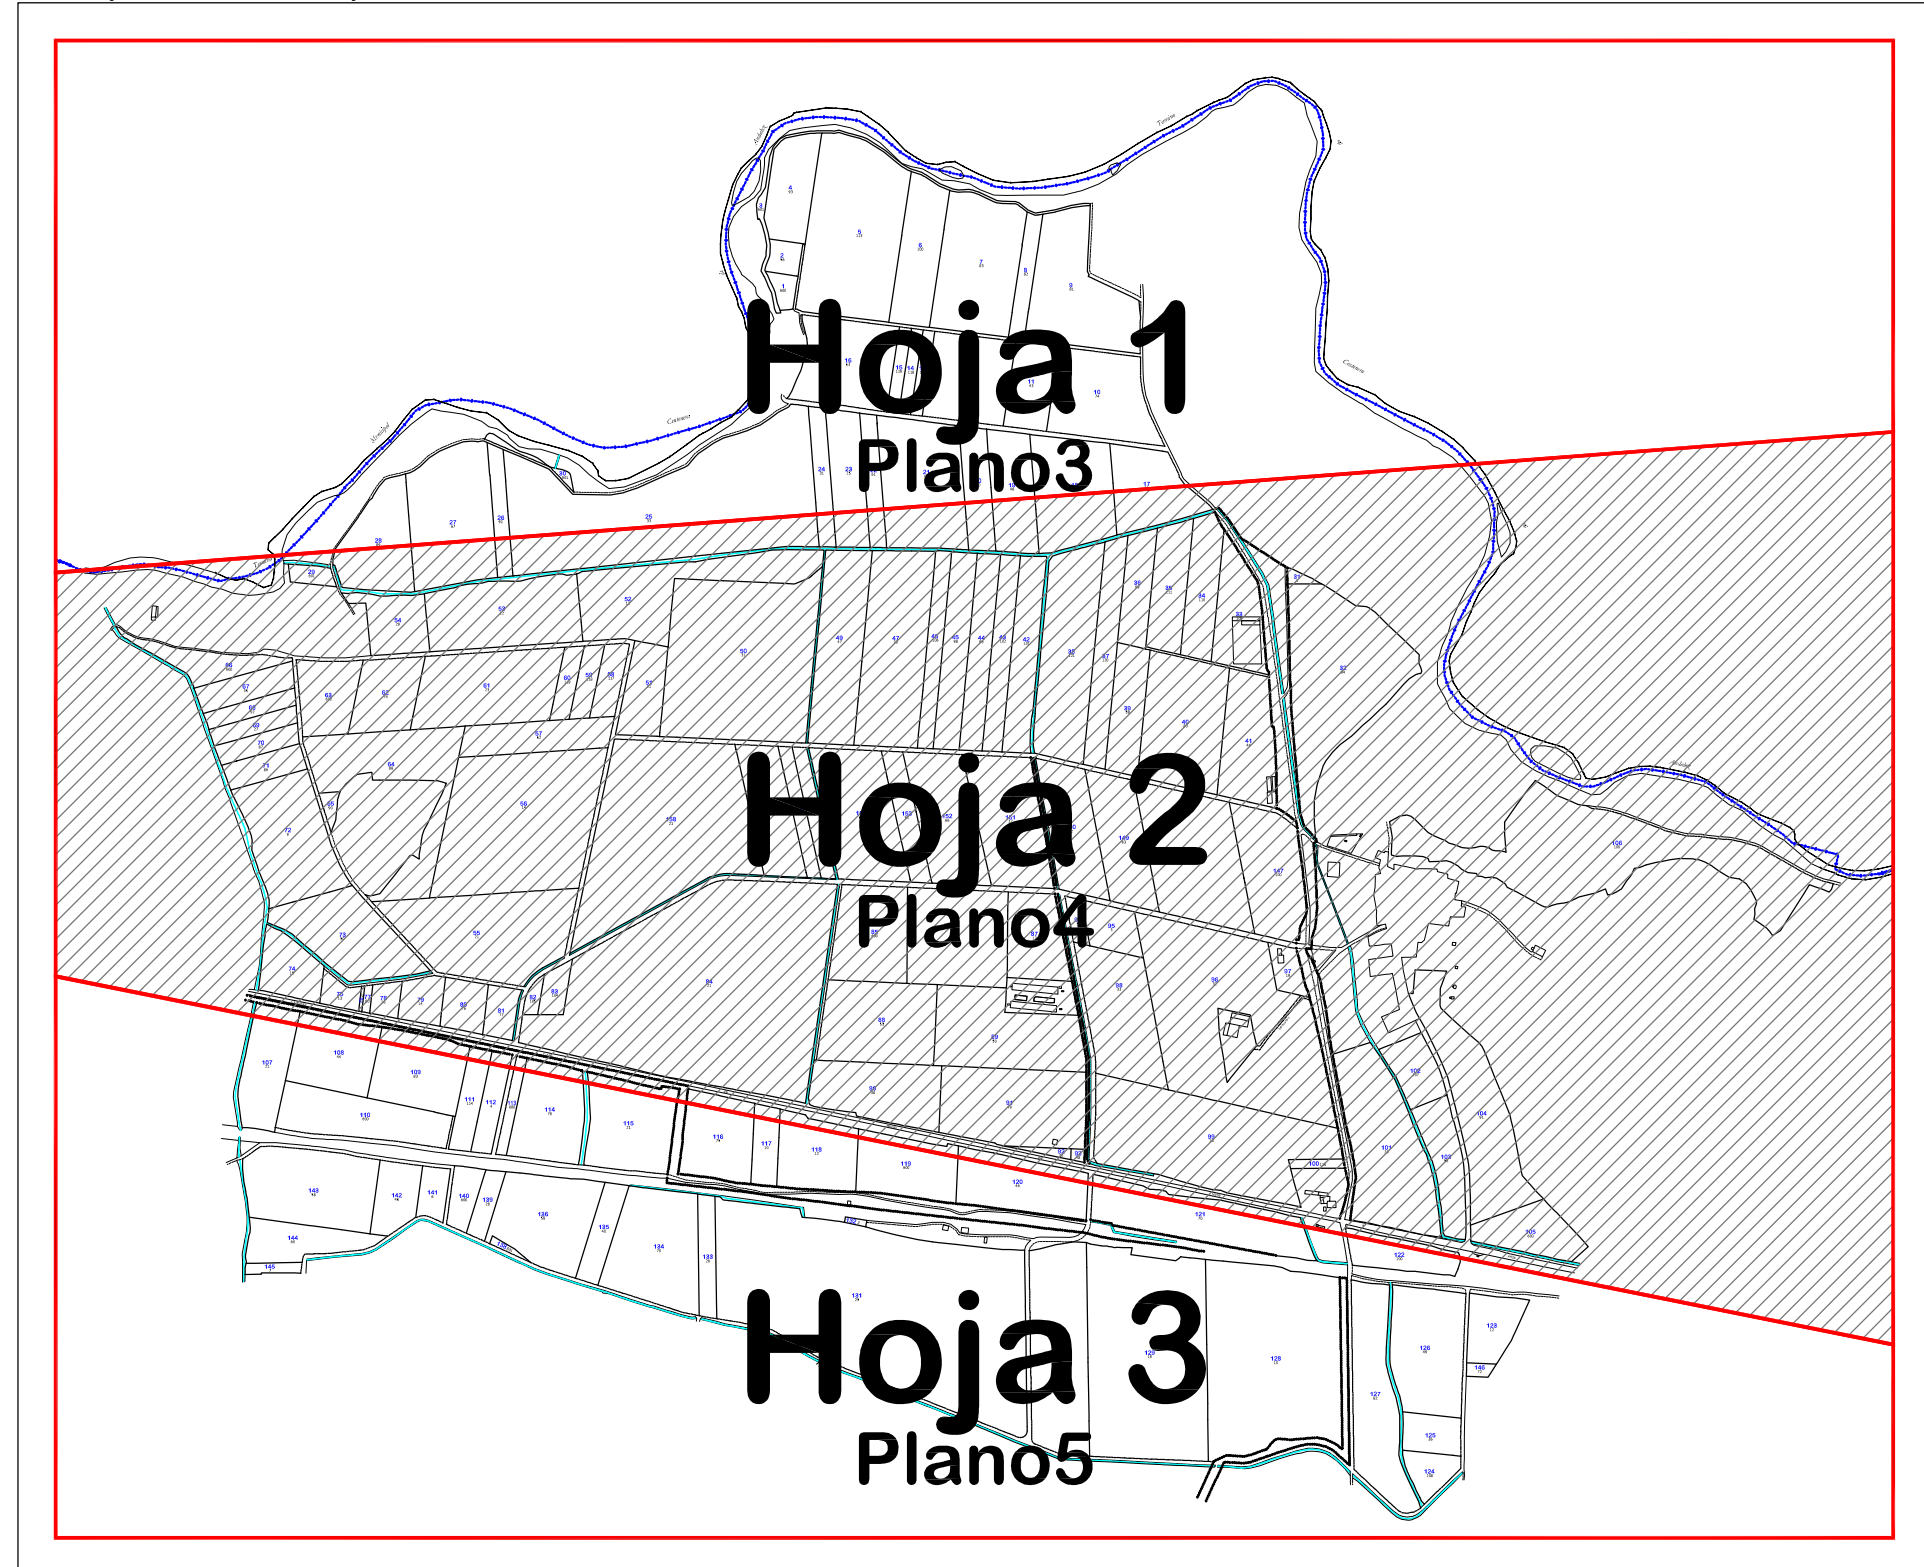

50 LOTE, número de finca
600 NÚMERO DE PROPIETARIO
12 NÚMERO DE MASA

Escala gráfica:
0 50 100 200 metros
Tamaño del plano: 200 x 90 centímetros

OBLIGACIÓN: para hacer constar que el presente plano corresponde al Acuerdo de Concentración Parcelaria de la zona de CANAL DE ALMAZÁN - DEMARCACIÓN 7 - (Soria), aprobado por este Servicio Territorial por Resolución de de 2015.
C/ J. PÉREZ DE LOS RÍOS, 100 - 40013 BORDABUENA (Soria)
C/ J. PÉREZ DE LOS RÍOS, 100 - 40013 BORDABUENA (Soria)

Junta de Castilla y León
INSTITUTO TECNOLÓGICO AGROARIO
ZONA DE CONCENTRACIÓN PARCELARIA: CANAL DE ALMAZÁN - DEMARCACIÓN 7 -
REBOLLO DE DUERO, FUENTETOVAR
PROVINCIA: SORIA
FOLIO: 4
ACUERDO POLÍGONO 1 (HOJA 2)
Observaciones:
V.P.: JOSÉ ÁNGEL HERNÁNDEZ LACAL / Autor: FRANCISCO ADRIÁN MORENO
Escala: 1:12.000
Fecha: MARZO 2015
REPE DE LA UNIDAD TERRITORIAL DEL ITAPV. LICENCIADO DE C. AMBIENTALES