


Término

Polígono 4

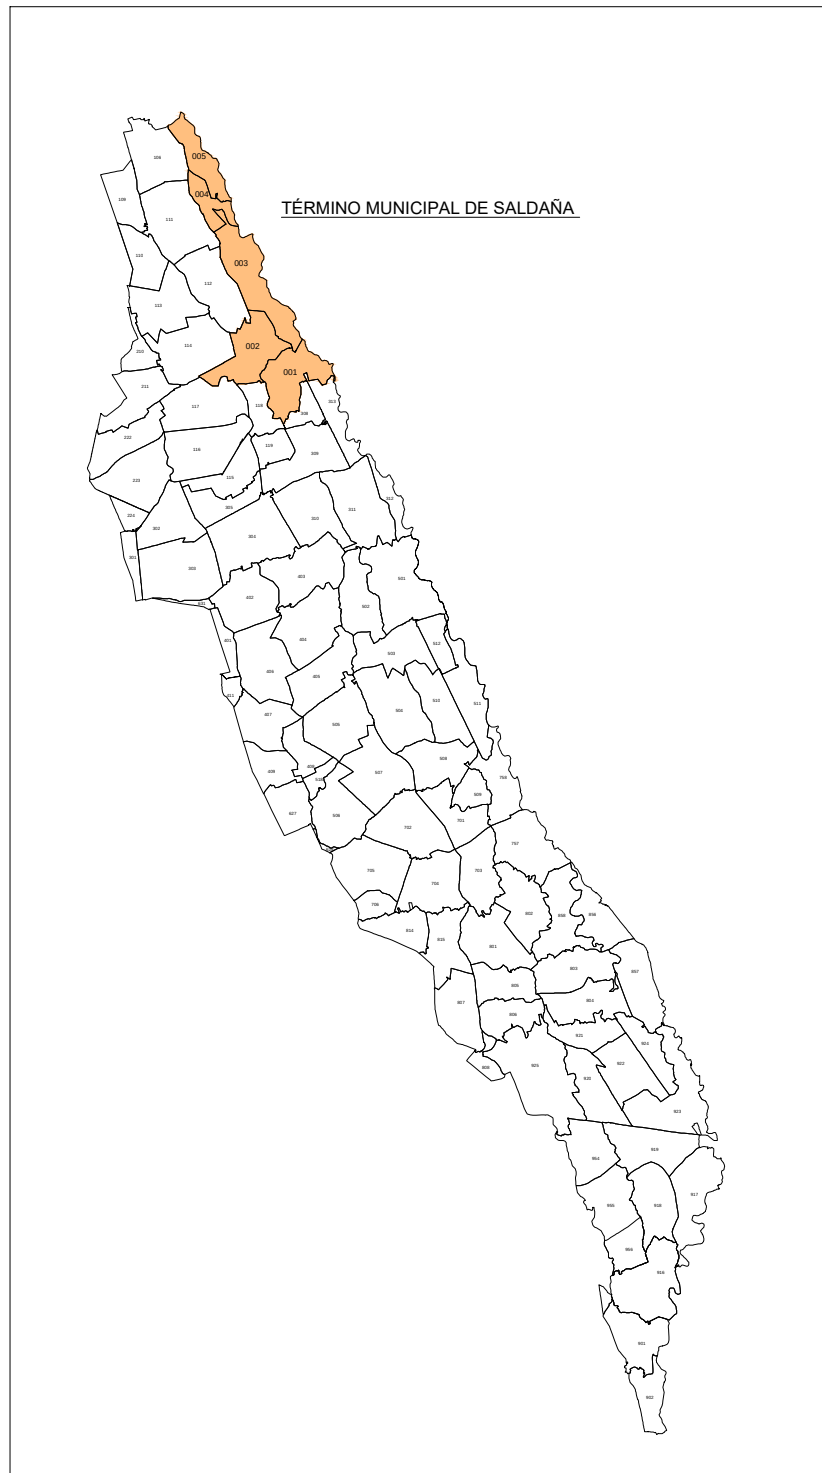

POLÍGONO 003

GAMA DE COLORES
DE LAS DIFERENTES
CLASES DE SUELO.

IR	IS
IIR	IIS
IIIR	IIIS
IVR	IVS
VR	VS
VIR	VIS
VIIR	ERB
ERR	Ex

Polígono 2

SALDAÑA

Escala grafica:
0 50 150 300
metros

DECLARACIÓN: para hacer constar que el presente plano corresponde a las Bases Provisionales de concentración parcelaria de la zona de la Zona Regable de las Vegas de Saldaña, Carrión y Villamoronta II (Palencia), que esta Comisión Local, en su reunión celebrada el día de 2023 ha aprobado y acordado someter a información pública en la forma establecida en el artículo 20 del Decreto 1/2018 de 11 de Enero por el que se aprueba el Reglamento de Concentración Parcelaria de la Comunidad de Castilla y León.

Firma: _____ Fdo: _____

Junta de Castilla y León
Consejería de Agricultura, Ganadería y Desarrollo Rural
Departamento de Política Agraria Comunitaria y Desarrollo Rural
Dirección General de Desarrollo Rural

INSTITUTO TECNOLÓGICO AGROPECUARIO
CONSEJO REGULADOR DE LA ZONA REGABLE DE LAS VEGAS DE SALDAÑA, CARRIÓN Y VILLAMORONTA II

ZONA DE CONCENTRACIÓN PARCELARIA:
ZONA REGABLE DE LAS VEGAS DE SALDAÑA, CARRIÓN Y VILLAMORONTA II
PROVINCIA: **PALENCIA** MUNICIPIO: **SALDAÑA**
FASE: **BASES PROVISIONALES**

Observaciones:

PLANO Nº 3

Polígono nº: **003**

Auto: LUIS ÁNGEL TROQUE ALVAREZ Vº Bº: IGNACIO CABANAS RINCÓN
INGENIERO TÉCNICO AGRÍCOLA JEFE DE LA UNIDAD TERRITORIAL DEL ITACY

Escala: **1/3000**
Fecha: **Marzo 2023**