
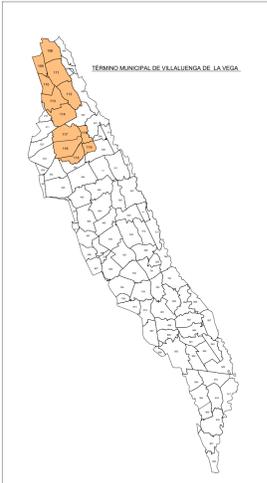


POLÍGONO 106

GAMA DE COLORES DE LAS DIFERENTES CLASES DE SUELO.

	IR		IS
	IIR		IIS
	IIIR		IIIS
	IVR		IVS
	VR		VS
	VIR		VIS
	VIIIR		VIIS
	FRR		Es

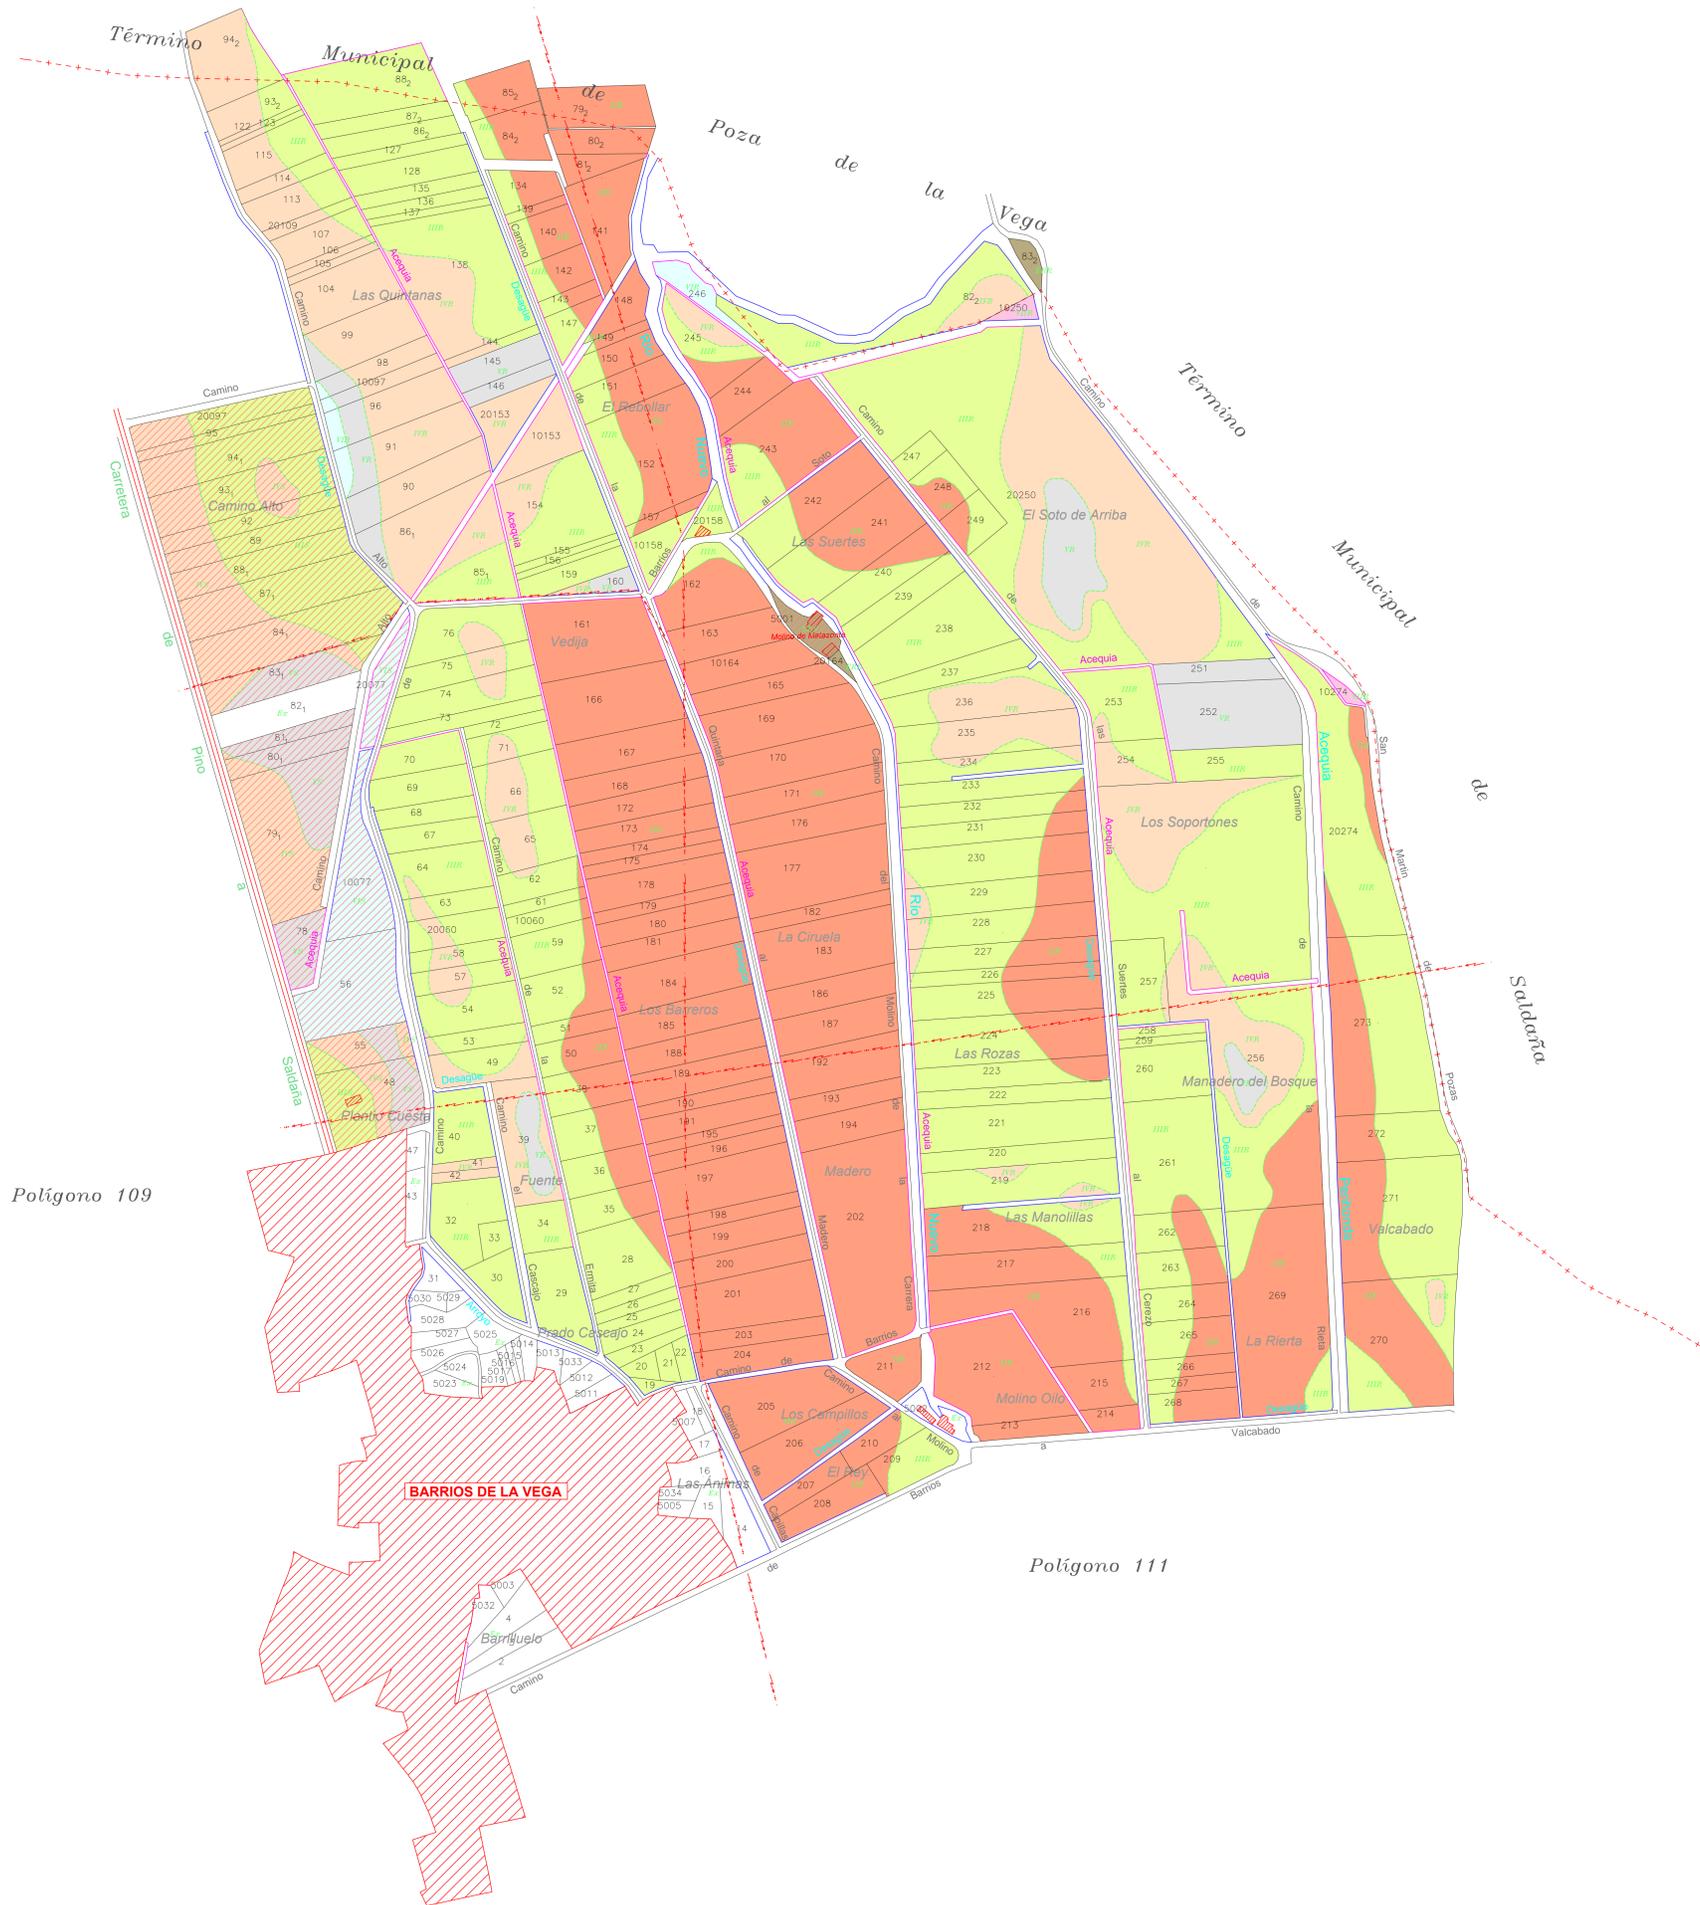

INDICACIÓN: para hacer constar que el presente plano corresponde a las Bases Provisionales de concentración parcelaria de la zona de la Zona Regable de las Vegas de Saldaña (Carrion y Villamoronta II) (Palencia), que esta Comisión Local, en su reunión celebrada el día de 2023 ha aprobado y acordado someter a información pública en la forma establecida en el artículo 20 del Decreto 1/2018 de 11 de Enero por el que se aprueba el Reglamento de Concentración Parcelaria de la Comunidad de Castilla y León.

VºBº: *[Signature]* PRESIDENTE DE LA COMISIÓN LOCAL. VºEº: *[Signature]* SECRETARIO/A DE LA COMISIÓN LOCAL.

ZONA DE CONCENTRACIÓN PARCELARIA: ZONA REGABLE DE LAS VEGAS DE SALDAÑA, CARRIÓN Y VILLAMORONTA II			
PROVINCIA: PALENCIA		MUNICIPIO: VILLALUENGA DE LA VEGA	
FASE: BASES PROVISIONALES			
Observaciones:			
PLANO N° 6		Polígono nº: 106	
Autor: LUIS ÁNGEL TRIGUEROS ALVAREZ		VºBº: JONANIC CABANAS RINCÓN	
INGENIERO TÉCNICO AGRÍCOLA		JEFE DE LA UNIDAD TERRITORIAL DEL ITACIA	
Escala: 1/3000		Fecha: Marzo 2023	