



Polígono 111

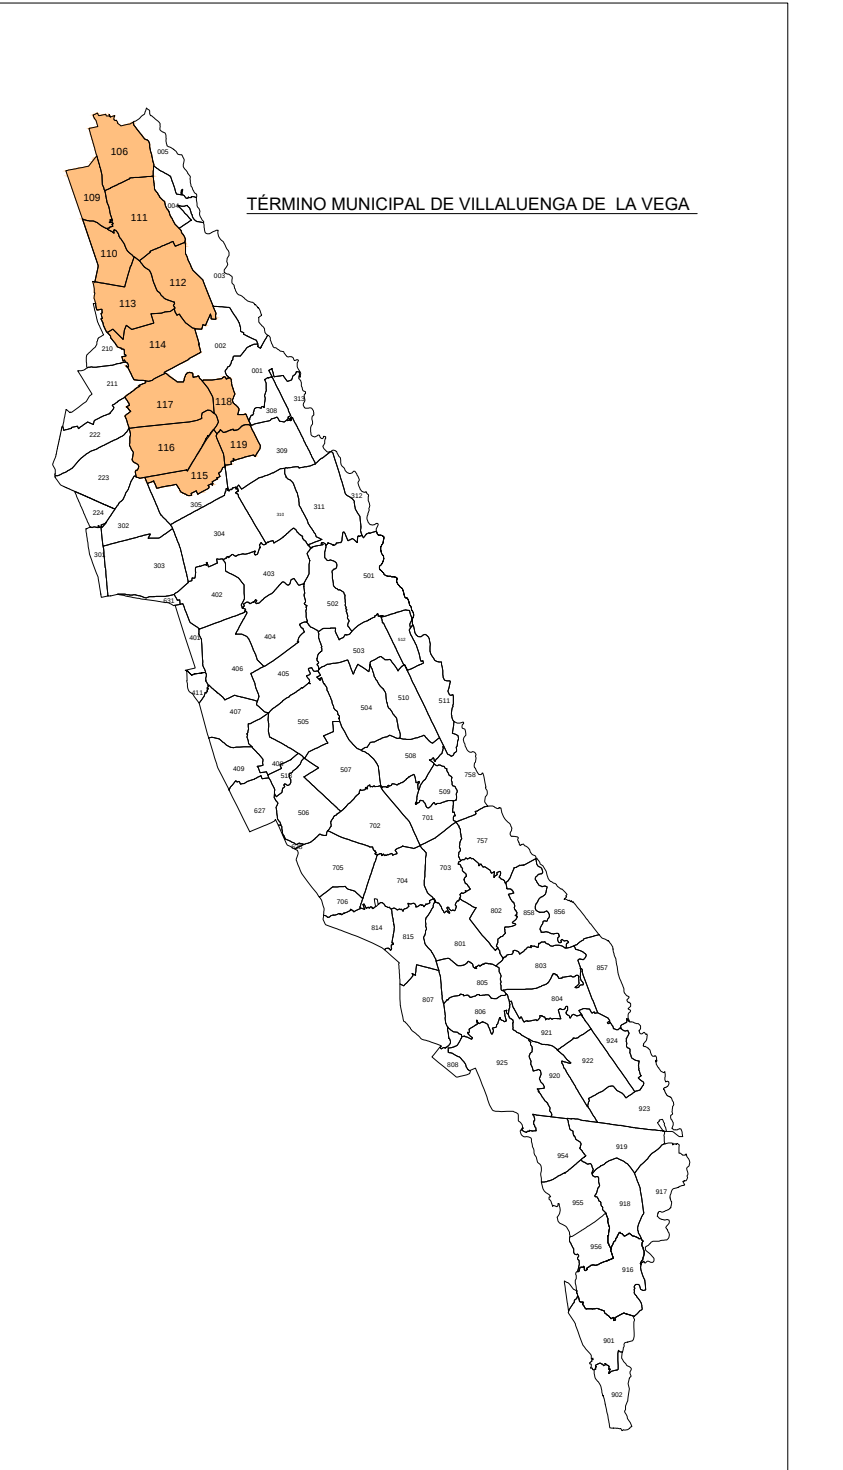

escala grafica:

 

50 150 300 metros

DILIGENCIA: para hacer constar que el presente plano corresponde a las Bases Provisionales de concentración parcelaria de la zona de la Zona Regalía de las Vegas de Saldaña, Carrive y Villanoronta II (Palencia), que esta Comisión Local, en su reunión celebrada el de 2023 ha aprobado y acordado someter a información pública en la forma establecida en el artículo 20 del Decreto 1/2018 de 11 de Enero por el que se aprueba el Reglamento de Concentración Parcelaria de la Comunidad de Castilla y León

Fdo.:



**Junta de
Castilla y León**
Consejería de Agricultura, Ganadería y Desarrollo Rural
Viceconsejería de Política Agraria Comunitaria y Desarrollo Rural

ZONA DE CONCENTRACIÓN PARCELARIA:
ZONA REGABLE DE LAS VEGAS DE SALDAÑA,
CARRIÓN Y VILLAMORONTA II

Observaciones:

PLANO Nº 10

por: LUIS ÁNGEL TRIGUEROS ÁLVAREZ

AGENTE TÉCNICO AGRÍCOLA

Nº 50: IGNACIO CABAÑAS RINCÓN

EFEE DE LA UNIDAD TERRITORIAL DEL ITACAL

gono nº: **112**

ala:	1/3000
------	--------

173000

ha: Marzo 2023