
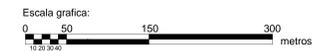
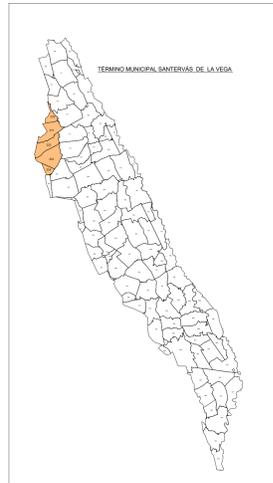


POLÍGONO 222

GAMA DE COLORES DE LAS DIFERENTES CLASES DE SUELO.

	IR		IS
	IIR		IIS
	IIIR		IIIS
	IIVR		IIVS
	VR		VS
	VIR		VIS
	VIVR		VIVS
	ERR		Ex

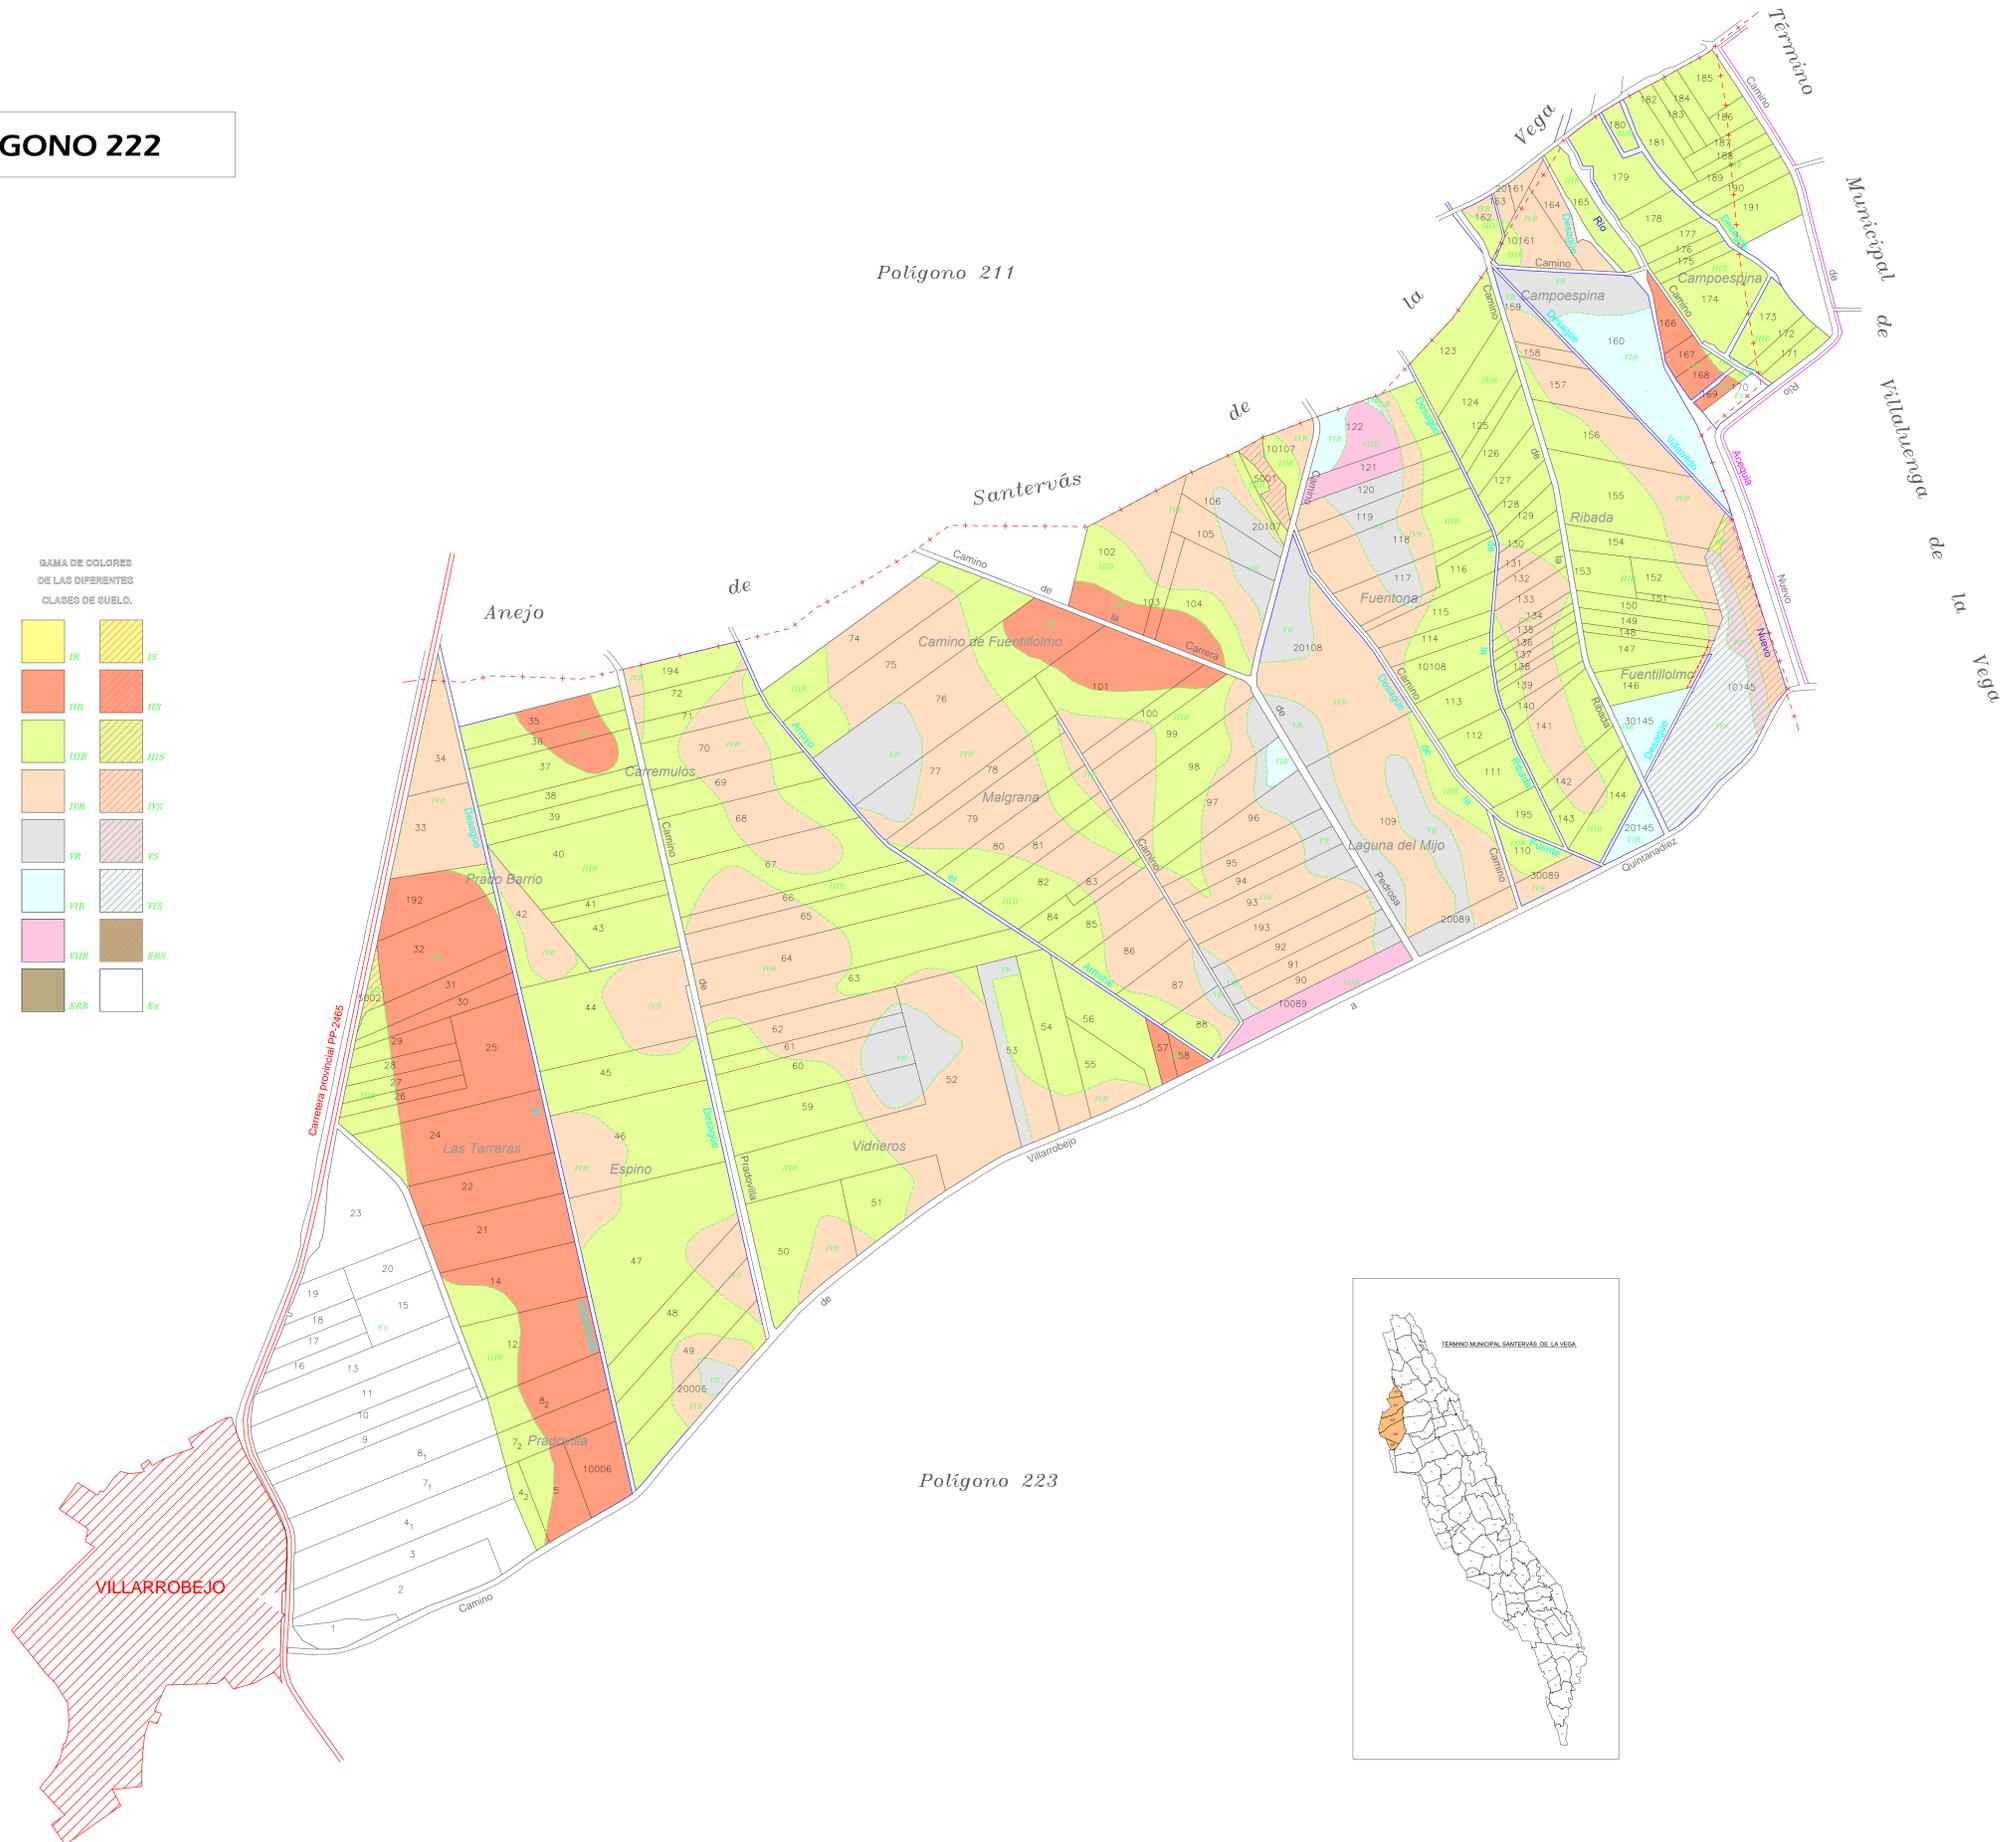

OMILOGENIA: para hacer constar que el presente plano corresponde a las Bases Provisionales de concentración parcelaria de la zona de la Zona Regable de las Vegas de Saldaña, Carrion y Villamoronta II (Palencia), que esta Comisión Local, en su reunión celebrada el día de 2023 ha aprobado y acordado someter a información pública en la forma establecida en el artículo 20 del Decreto 1/2018 de 11 de Enero por el que se aprueba el Reglamento de Concentración Parcelaria de la Comunidad de Castilla y León.

1ººººº EL/CA PRESIDENTE DE LA COMISIÓN LOCAL. EL/CA SECRETARIO/A DE LA COMISIÓN LOCAL.

ZONA DE CONCENTRACIÓN PARCELARIA: ZONA REGABLE DE LAS VEGAS DE SALDAÑA, CARRIÓN Y VILLAMORONTA II			
PROVINCIA: PALENCIA		MUNICIPIO: SANTERVÁS DE LA VEGA	
FASE: BASES PROVISIONALES			
Observaciones:			
PLANO Nº 20			
Autor: LUIS ÁNGEL TRIGUEROS ALVAREZ 		VPºº: IGNACIO CABANAS RINCÓN 	
INGENIERO TÉCNICO AGRÍCOLA		JEFE DE LA UNIDAD TERRITORIAL DEL ITACE	
Polígono nº: 222		Escala: 1/3000	
Fecha: Marzo 2023			