

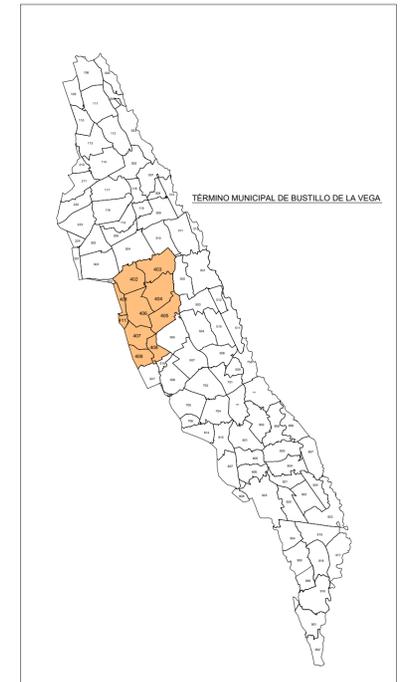


# POLÍGONO 409

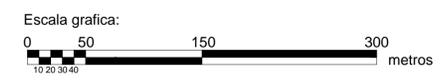

GAMA DE COLORES DE LAS DIFERENTES CLASES DE SUELO.

IVR	IS
IIR	IIS
IIIR	IIIS
IVR	IVS
VR	VS
VIR	VIS
VIR	ERS
ERR	ER

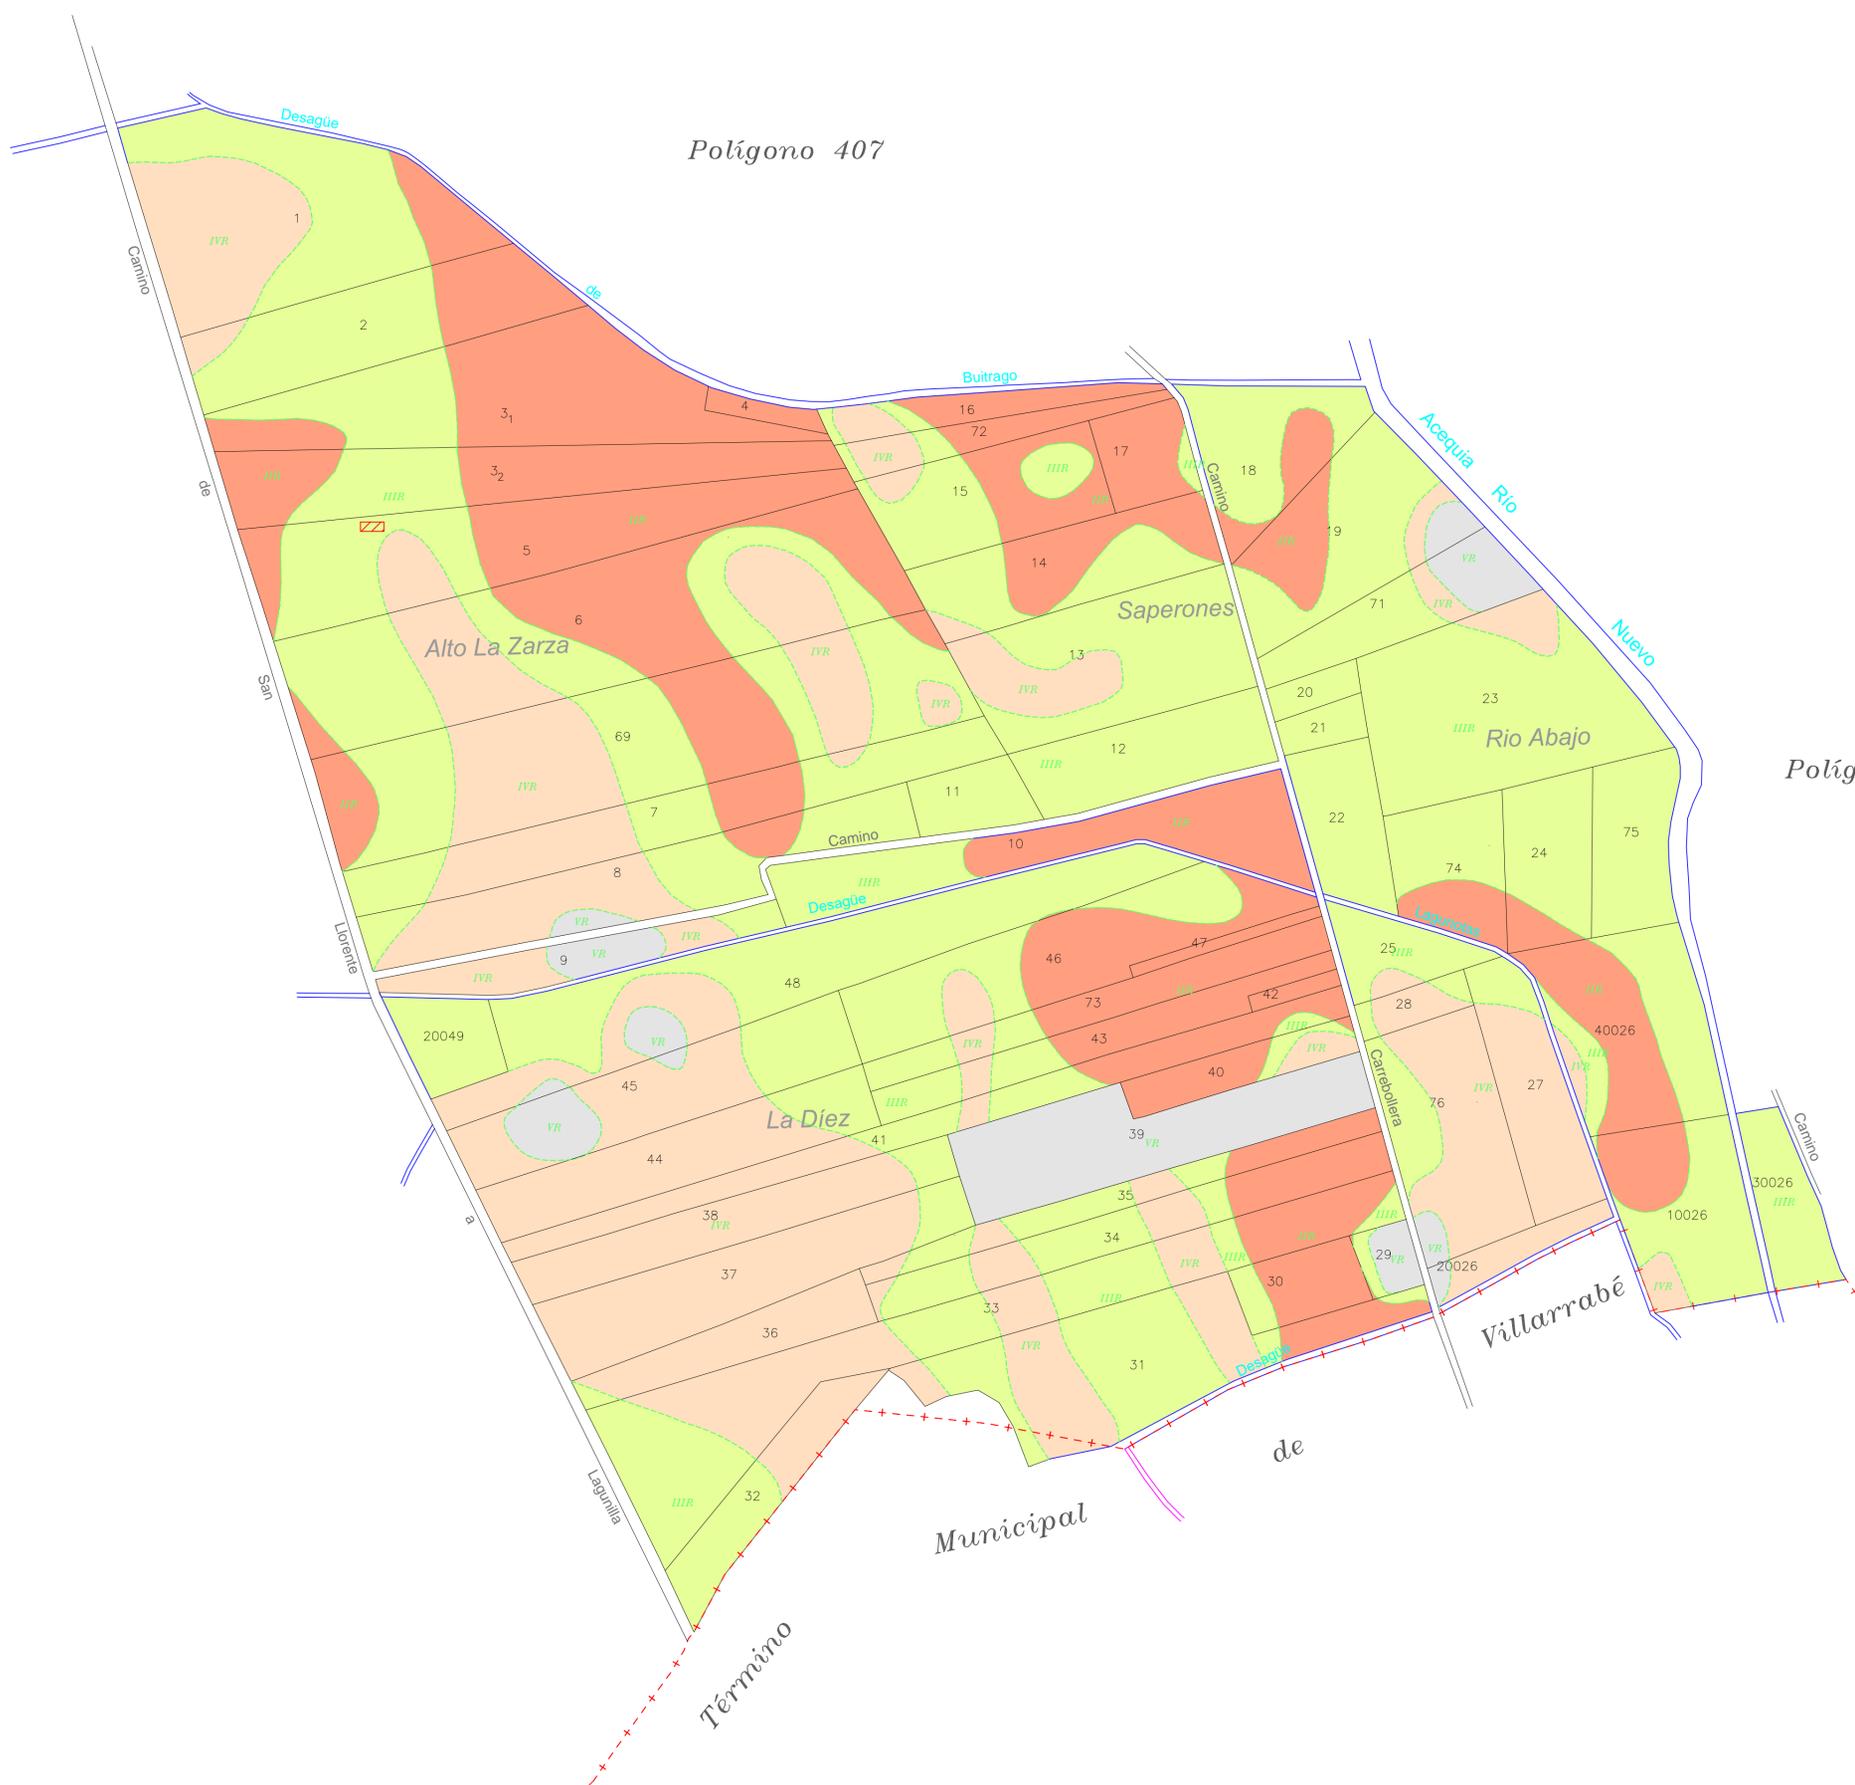

DECLARACION: para hacer constar que el presente plano corresponde a las Bases Provisionales de concentración parcelaria de la zona de la Zona Regable de las Vegas de Saldaña, Carrión y Villamoronta II (Palencia), que esta Comisión Local, en su reunión celebrada el de de 2023 ha aprobado y acordado someter a información pública en la forma establecida en el artículo 20 del Decreto 1/2018 de 11 de Enero por el que se aprueba el Reglamento de Concentración Parcelaria de la Comunidad de Castilla y León

VºBº EL/LA PRESIDENTE DE LA COMISIÓN LOCAL EL/LA SECRETARIO/A DE LA COMISIÓN LOCAL

Fdo.: Fdo.:

<p><b>Junta de Castilla y León</b> Consejería de Agricultura, Ganadería y Desarrollo Rural Vicesecretaría de Política Agraria Comunitaria y Desarrollo Rural Dirección General de Desarrollo Rural</p>	<p><b>INSTITUTO TECNOLÓGICO AGRARIO</b> Area de Saldaña y León Dirección de Agricultura, Ganadería y Desarrollo Rural</p>	
<p>ZONA DE CONCENTRACIÓN PARCELARIA: <b>ZONA REGABLE DE LAS VEGAS DE SALDAÑA, CARRIÓN Y VILLAMORONTA II</b></p> <p>PROVINCIA: PALENCIA MUNICIPIO: BUSTILLO DE LA VEGA</p> <p>FASE: <b>BASES PROVISIONALES</b></p>		
<p>Observaciones: <b>PLANO Nº 42</b></p>		
<p>Autor: LUIS ÁNGEL TRIGUEROS ÁLVAREZ </p> <p>INGENIERO TÉCNICO AGRÍCOLA</p>	<p>Vº.Bº: IGNACIO CABAÑAS RINCÓN </p> <p>JEFE DE LA UNIDAD TERRITORIAL DEL ITACYL</p>	<p>Polígono nº: <b>409</b></p> <p>Escala: <b>1/3000</b></p> <p>Fecha: <b>Marzo 2023</b></p>