
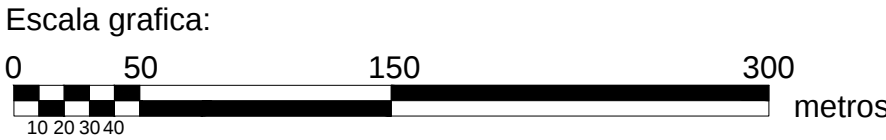
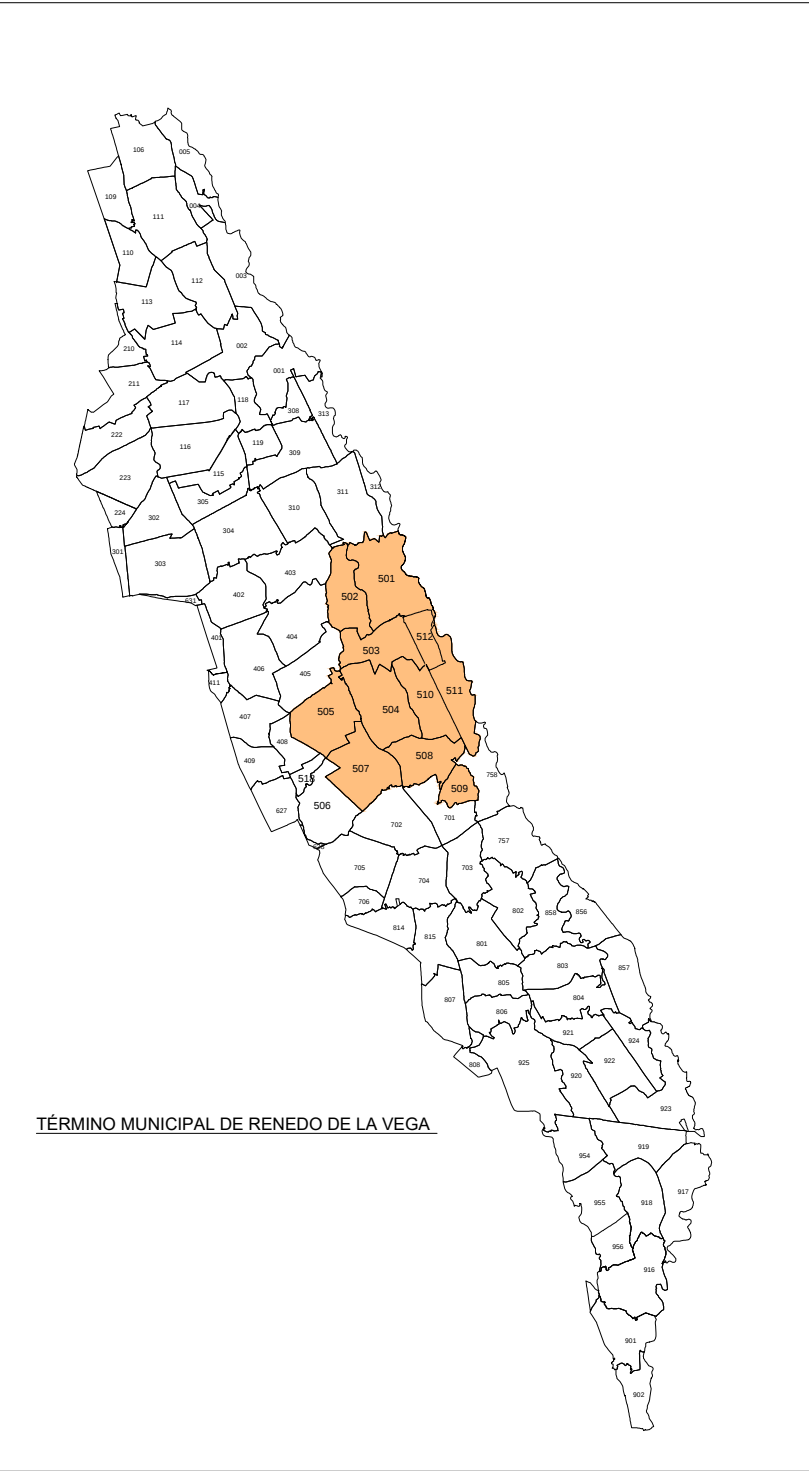


POLÍGONO 509

GAMA DE COLORES
DE LAS DIFERENTES
CLASES DE SUELO.

IR	IS
IIR	IIS
IIIR	IIIS
IVR	IVS
VR	VS
VIR	VIS
VIIR	VIIS
ERR	Ex

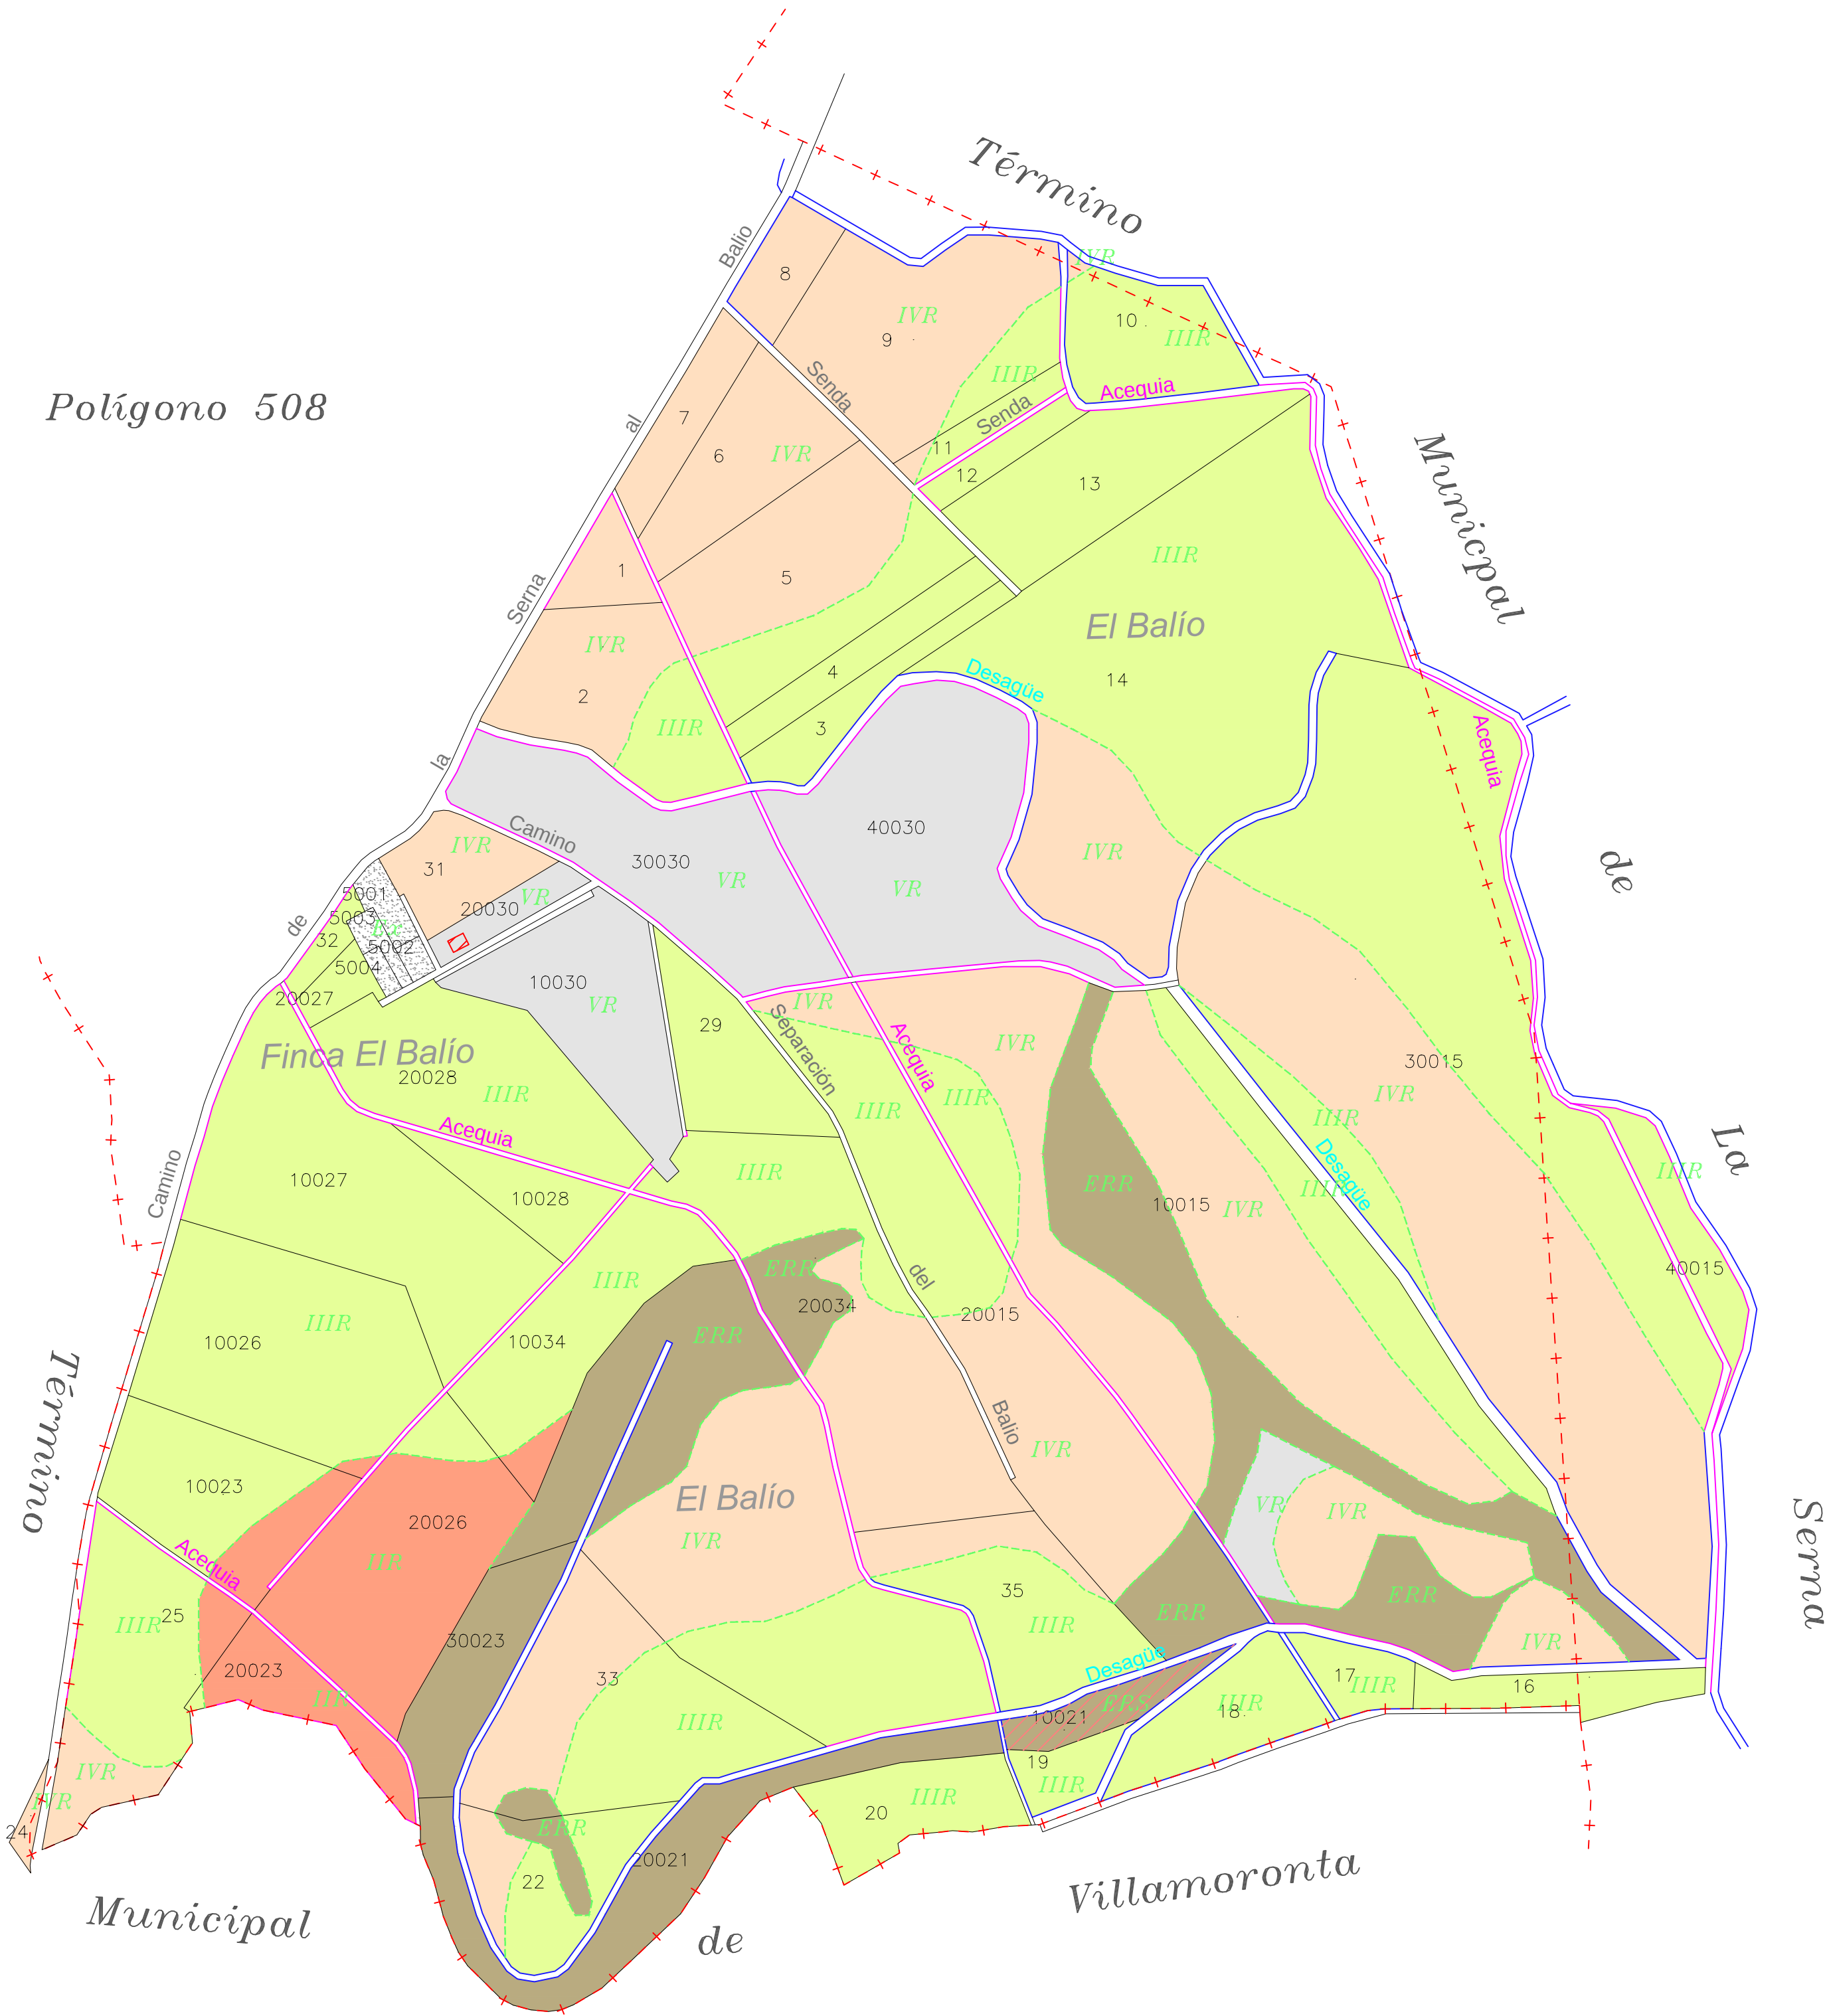

DILIGENCIA: para hacer constar que el presente plano corresponde a las Bases Provisionales de concentración parcelaria de la zona de la Zona Regable de las Vegas de Saldaña, Carrión y Villamoronta II (Palencia), que esta Comisión Local, en su reunión celebrada el de de 2023 ha aprobado y acordado someter a información pública en la forma establecida en el artículo 20 del Decreto 1/2018 de 11 de Enero por el que se aprueba el Reglamento de Concentración Parcelaria de la Comunidad de Castilla y León

VºBº EL/LA PRESIDENTE DE LA COMISIÓN LOCAL EL/LA SECRETARIO/A DE LA COMISIÓN LOCAL

Fdo.: Fdo.:

 Junta de Castilla y León Consejería de Agricultura, Ganadería y Desarrollo Rural Vicesecretaría de Política Agraria Comunitaria y Desarrollo Rural Dirección General de Desarrollo Rural	 INSTITUTO TECNOLÓGICO AGRARIO Instituto Tecnológico Agrario Consejería de Agricultura, Ganadería y Desarrollo Rural	
ZONA DE CONCENTRACIÓN PARCELARIA: ZONA REGABLE DE LAS VEGAS DE SALDAÑA, CARRIÓN Y VILLAMORONTA II		
PROVINCIA: PALENCIA MUNICIPIO: RENEDO DE LA VEGA		
FASE: BASES PROVISIONALES		
Observaciones: PLANO Nº 52		
Polígono nº: 509		
Autor: LUIS ANGEL TRIGUEROS ÁLVAREZ INGENIERO TÉCNICO AGRÍCOLA	VºBº: IGNACIO CABAÑAS RINCÓN JEFE DE LA UNIDAD TERRITORIAL DEL ITACYL	Escala: 1/3000 Fecha: Marzo 2023