


POLÍGONO 512



GAMA DE COLORES DE LAS DIFERENTES CLASES DE SUELO.

IR	IS
IIIR	IIIS
IIIR	IIIS
IVR	IVS
VR	VS
VIR	VIS
VIR	ERS
ERR	Ex

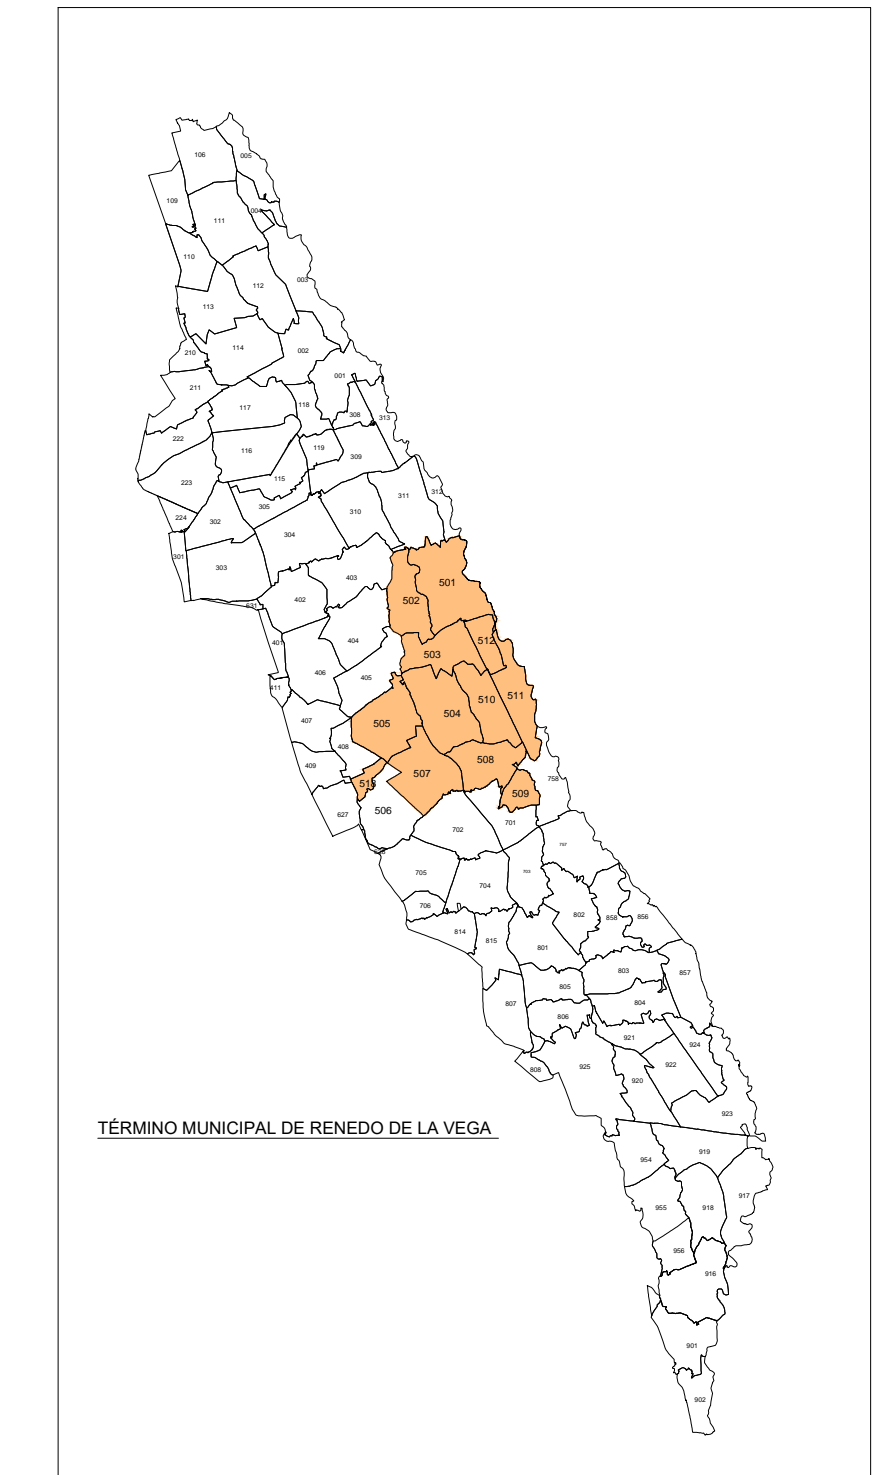

DECLARACIÓN: para hacer constar que el presente plano corresponde a las Bases Provisionales de concentración parcelaria de la zona de la Zona Regable de las Vegas de Saldaña, Carrion y Villamoronta II (Palencia), que esta Comisión Local, en su reunión celebrada el día de 2023 ha aprobado y acordado someter a información pública en la forma establecida en el artículo 20 del Decreto 1/2018 de 11 de Enero por el que se aprueba el Reglamento de Concentración Parcelaria de la Comunidad de Castilla y León

VºBº EL/LA PRESIDENTE DE LA COMISIÓN LOCAL EL/LA SECRETARIO/A DE LA COMISIÓN LOCAL

<p>Junta de Castilla y León Comunidad de Agricultura, Ganadería y Desarrollo Rural Departamento de Política Agraria Comunitaria y Desarrollo Rural Dirección General de Desarrollo Rural</p>		
<p>ZONA DE CONCENTRACIÓN PARCELARIA: ZONA REGABLE DE LAS VEGAS DE SALDAÑA, CARRIÓN Y VILLAMORONTA II</p> <p>PROVINCIA: PALENCIA MUNICIPIO: RENEDO DE LA VEGA</p> <p>FASE: BASES PROVISIONALES</p>		
<p>Observaciones: PLANO Nº 55</p>		
<p>Autor: LUIS ÁNGEL TRIGUEROS ALVAREZ</p> <p>INGENIERO TÉCNICO AGRÍCOLA</p>	<p>VºBº: IGNACIO CABANAS RINCÓN</p> <p>JEFE DE LA UNIDAD TERRITORIAL DEL ITACYL</p>	<p>Polígono nº: 512</p> <p>Escala: 1/3000</p> <p>Fecha: Marzo 2023</p>