



POLÍGONO 701

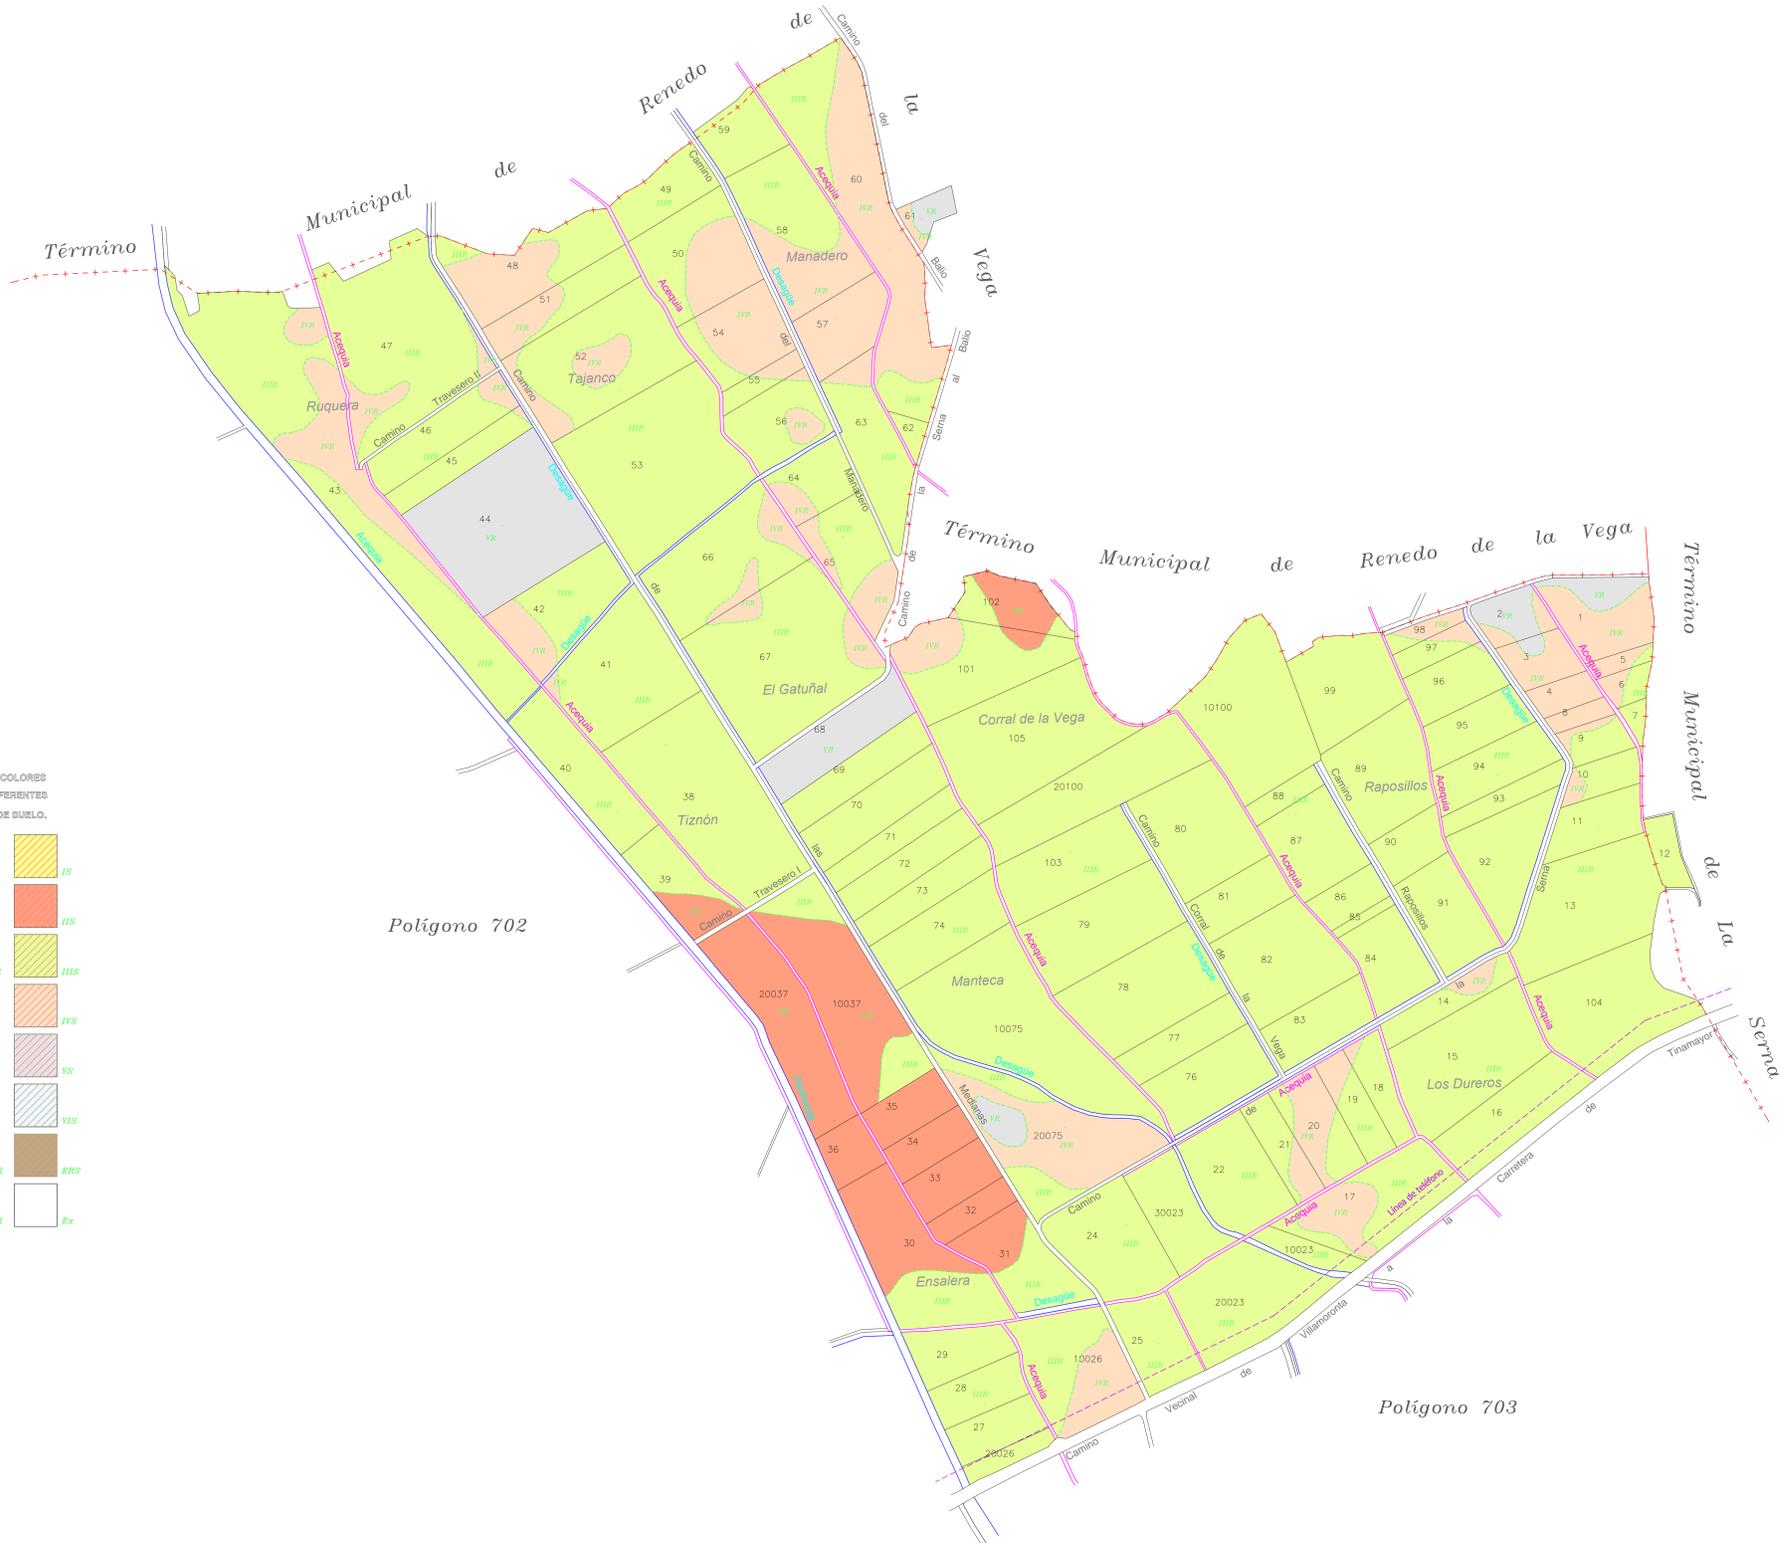

GANAMA DE COLORES DE LAS DIFERENTES CLASES DE SUELO.

	IR		IS
	IIR		IIS
	IIIR		IIIS
	IYR		IYS
	YR		YS
	YIR		YIS
	VHR		ERS
	ERR		ER

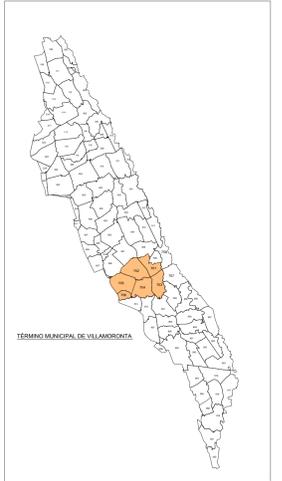

INDICACIÓN: para hacer constar que el presente plano corresponde a las Bases Provisionales de concentración parcelaria de la zona de la Zona Regable de las Vegas de Saldaña, Carrion y Villamoronta II (Palencia), que esta Comisión Local, en su reunión celebrada el día de 2023 ha aprobado y acordado someter a información pública en la forma establecida en el artículo 20 del Decreto 1/2018 de 11 de Enero por el que se aprueba el Reglamento de Concentración Parcelaria de la Comunidad de Castilla y León

SRP: EL CA PRESIDENTE DE LA COMISIÓN LOCAL EL CA SECRETARIO/A DE LA COMISIÓN LOCAL

ZONA DE CONCENTRACIÓN PARCELARIA: ZONA REGABLE DE LAS VEGAS DE SALDAÑA, CARRIÓN Y VILLAMORONTA II			
PROVINCIA: PALENCIA		MUNICIPIO: VILLAMORONTA	
FASE: BASES PROVISIONALES			
Observaciones: PLANO Nº 60			
Autor: LUIS ÁNGEL TRIGUEROS ALVAREZ		VP: IGNACIO CABANAS RINCÓN	
INGENIERO TÉCNICO AGRÍCOLA		JEFE DE LA UNIDAD TERRITORIAL DEL ITACV	
Polígono nº: 701		Escala: 1/3000	
Fecha: Marzo 2023			