


**POLÍGONO 703**

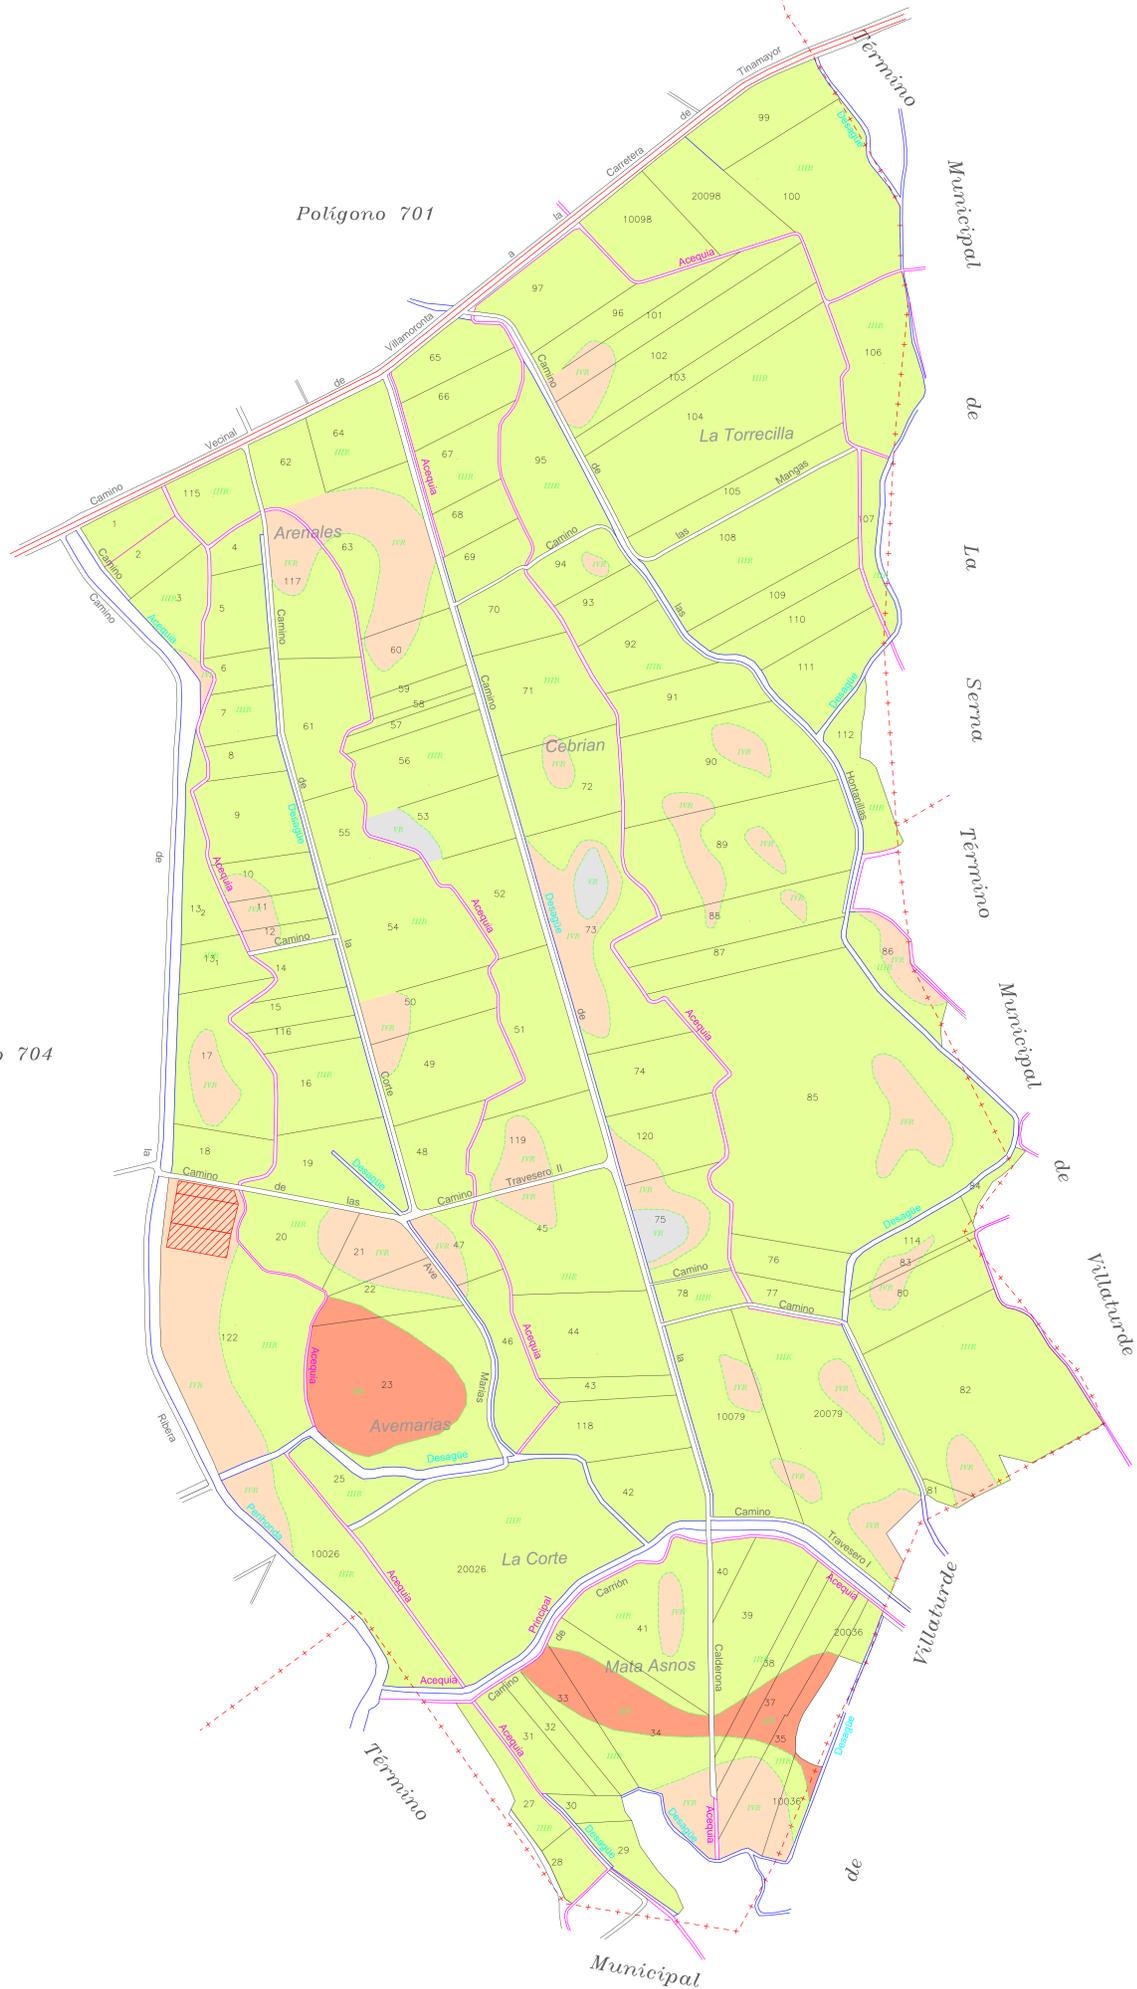

GAMA DE COLORES DE LAS DIFERENTES CLASES DE SUELO.

	IR		IS
	IIR		IIS
	IIIR		IIIS
	IVR		IVS
	VR		VS
	VIR		VIS
	VIIIR		VIIS
	BR		BS
	ER		ES



OMILOGENIA: para hacer constar que el presente plano corresponde a las Bases Provisionales de concentración parcelaria de la zona de la Zona Regable de las Vegas de Saldaña, Carrion y Villamoronta II (Palencia), que esta Comisión Local, en su reunión celebrada el día de 2023 ha aprobado y acordado someter a información pública en la forma establecida en el artículo 20 del Decreto 1/2018 de 11 de Enero por el que se aprueba el Reglamento de Concentración Parcelaria de la Comunidad de Castilla y León

1º SR: EL/LA PRESIDENTE/DE LA COMISIÓN LOCAL. EL/LA SECRETARIO/A DE LA COMISIÓN LOCAL.

Fdo: \_\_\_\_\_ Fdo: \_\_\_\_\_

**Junta de Castilla y León**  
 Consejería de Agricultura, Ganadería y Desarrollo Rural  
 Departamento de Política Agraria Comunitaria y Desarrollo Rural  
 Dirección General de Desarrollo Rural

**ZONA DE CONCENTRACIÓN PARCELARIA:**  
**ZONA REGABLE DE LAS VEGAS DE SALDAÑA, CARRIÓN Y VILLAMORONTA II**

PROVINCIA: PALENCIA MUNICIPIO: VILLAMORONTA

FASE: **BASES PROVISIONALES**

Observaciones: **PLANO Nº 62**

Polígono nº: **703**

Auto: LUIS ÁNGEL TRIGUEROS ALVAREZ Vº SR: IGNACIO CABANAS RINCÓN  
 INGENIERO TÉCNICO AGRÍCOLA JEFE DE LA UNIDAD TERRITORIAL DEL ITACE

Escala: 1/3000  
 Fecha: Marzo 2023