


# PAÑOLETA LA SERNA

GAMA DE COLORES DE LAS DIFERENTES CLASES DE SUELO.

IR	IS
IIR	IIS
IIIR	IIIS
IYR	IYS
YR	YS
YIR	YIS
VIR	VIS
VIR	ERS
ERR	Es

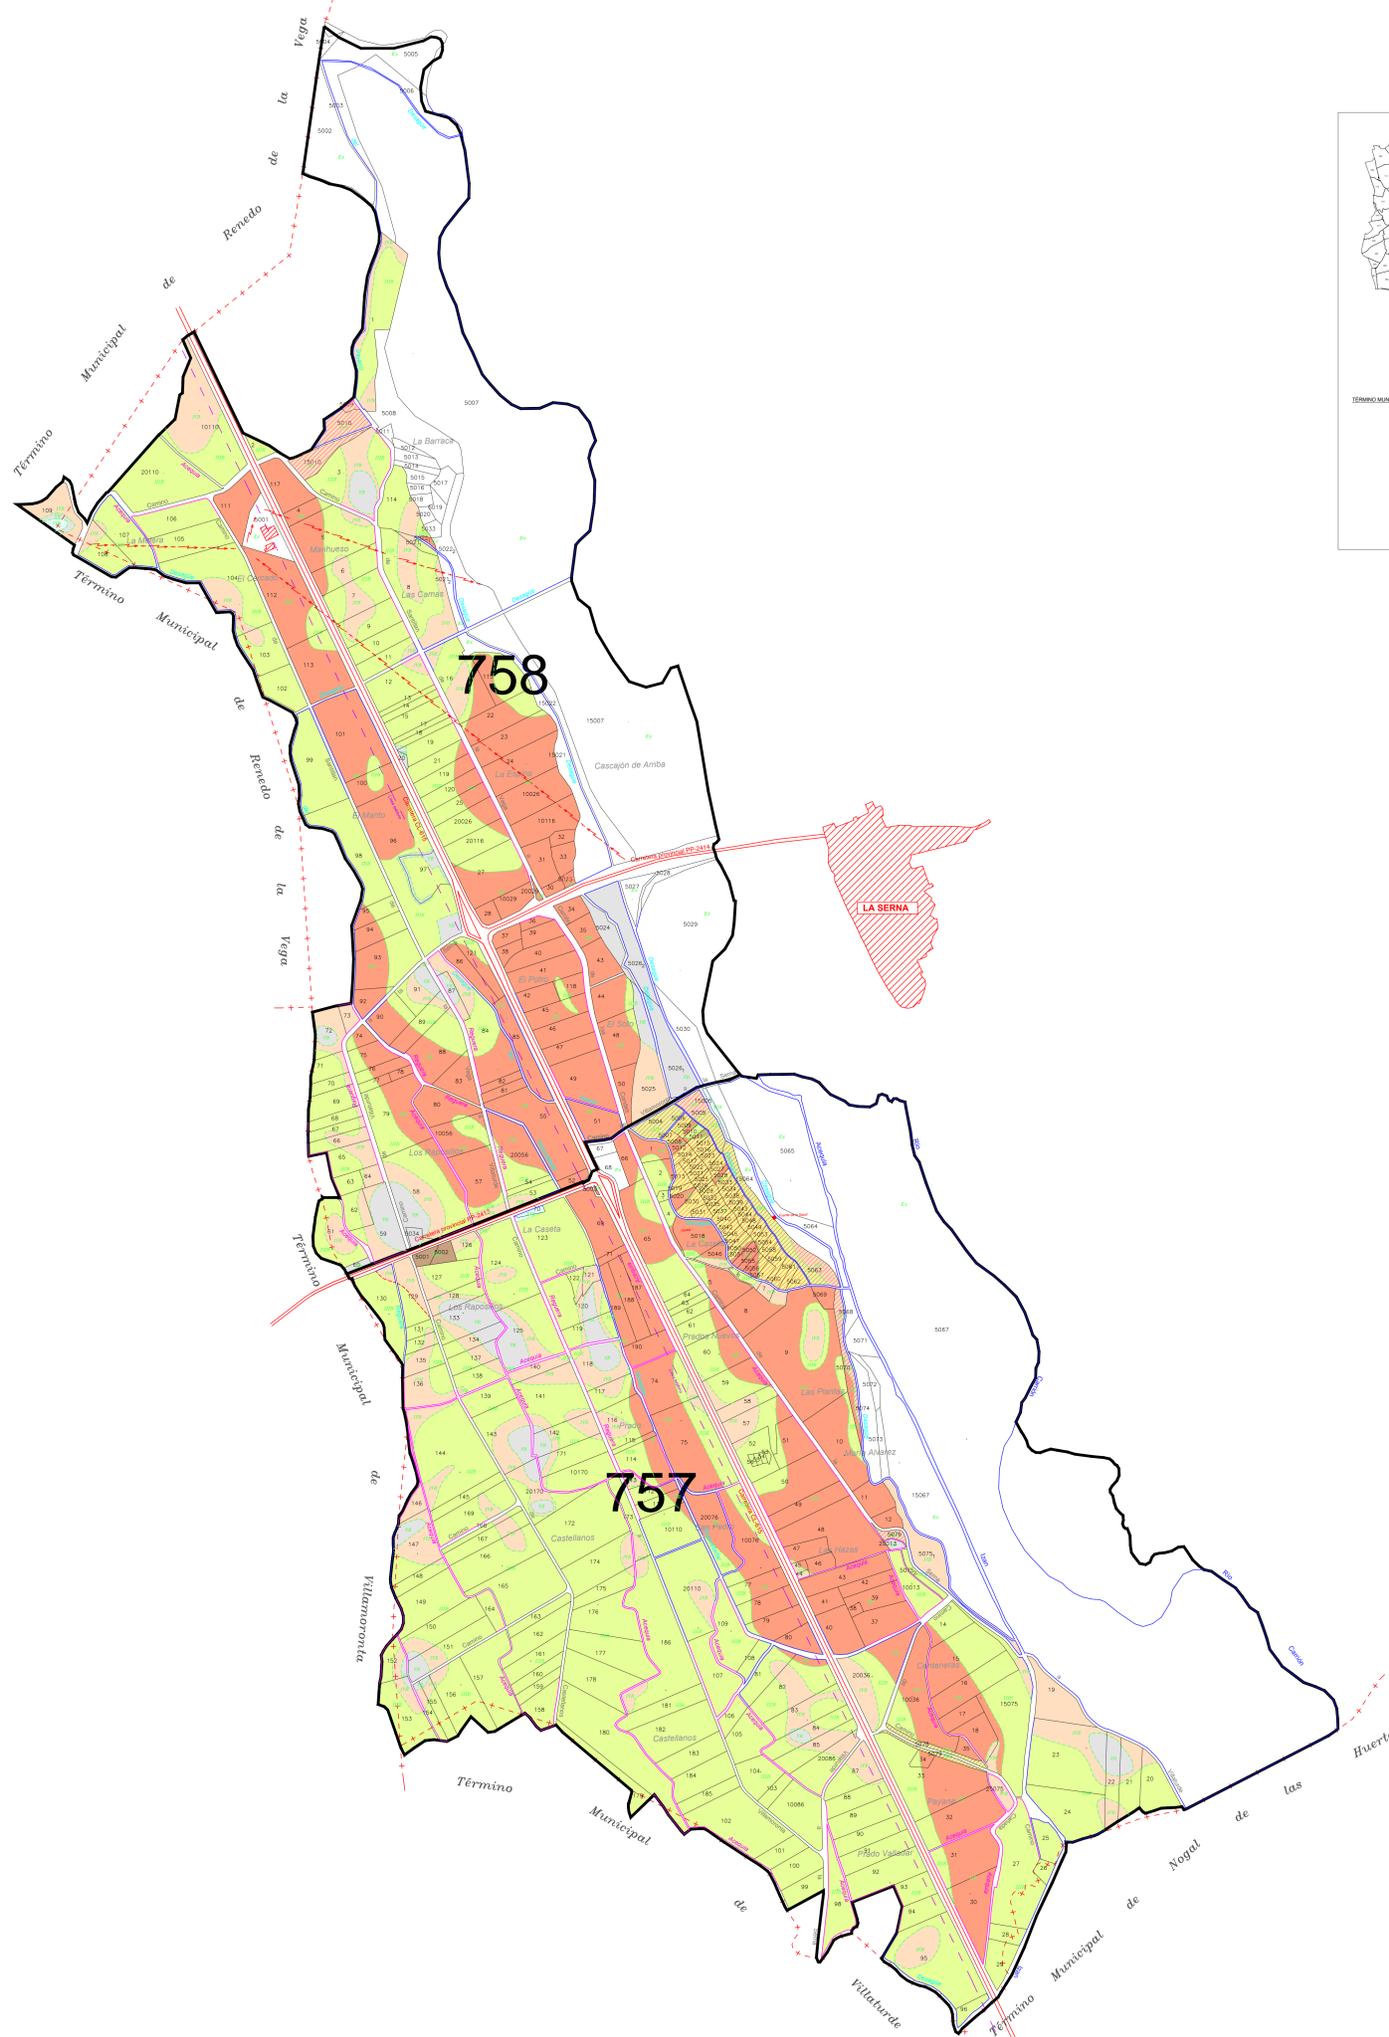

DILIGENCIA: para hacer constar que el presente plano corresponde a las Bases Provisionales de concentración parcelaria de la zona de la Zona Regable de las Vegas de Saldaña, Carrion y Villamoronta II (Palencia), que esta Comisión Local, en su reunión celebrada el día de 2023 ha aprobado y acordado someter a información pública en la forma establecida en el artículo 20 del Decreto 1/2018 de 11 de Enero por el que se aprueba el Reglamento de Concentración Parcelaria de la Comunidad de Castilla y León.

VºBº EL/LA PRESIDENTE DE LA COMISIÓN LOCAL. EL/LA SECRETARIO/A DE LA COMISIÓN LOCAL.

<p>Junta de Castilla y León Comunidad de Agricultura, Ganadería y Desarrollo Rural Dirección General de Desarrollo Rural</p>		
<p>ZONA DE CONCENTRACIÓN PARCELARIA: <b>ZONA REGABLE DE LAS VEGAS DE SALDAÑA, CARRIÓN Y VILLAMORONTA II</b></p>		
<p>PROVINCIA: PALENCIA MUNICIPIO: LA SERNA</p>		
<p>FASE: <b>BASES PROVISIONALES</b></p>		
<p>Observaciones: <b>PAÑOLETA LA SERNA</b></p>		
<p>Autor: LUIS ÁNGEL TRIGUEROS ALVAREZ</p> <p>INGENIERO TÉCNICO AGRÍCOLA</p>	<p>VºBº: IGNACIO CABANAS RINCÓN</p> <p>JEFE DE LA UNIDAD TERRITORIAL DEL ITACYL</p>	<p>Pólígono nº: <b>09</b></p> <p>Escala: 1/5.000</p> <p>Fecha: Marzo 2023</p>