


POLÍGONO 758



GAMA DE COLORES DE LAS DIFERENTES CLASES DE SUELO.

IR	IS
IIIR	IIIS
IIIR	IIIS
IVR	IVS
VR	VS
VIR	VIS
VIIIR	VIIS
ERR	ERS
	Ex

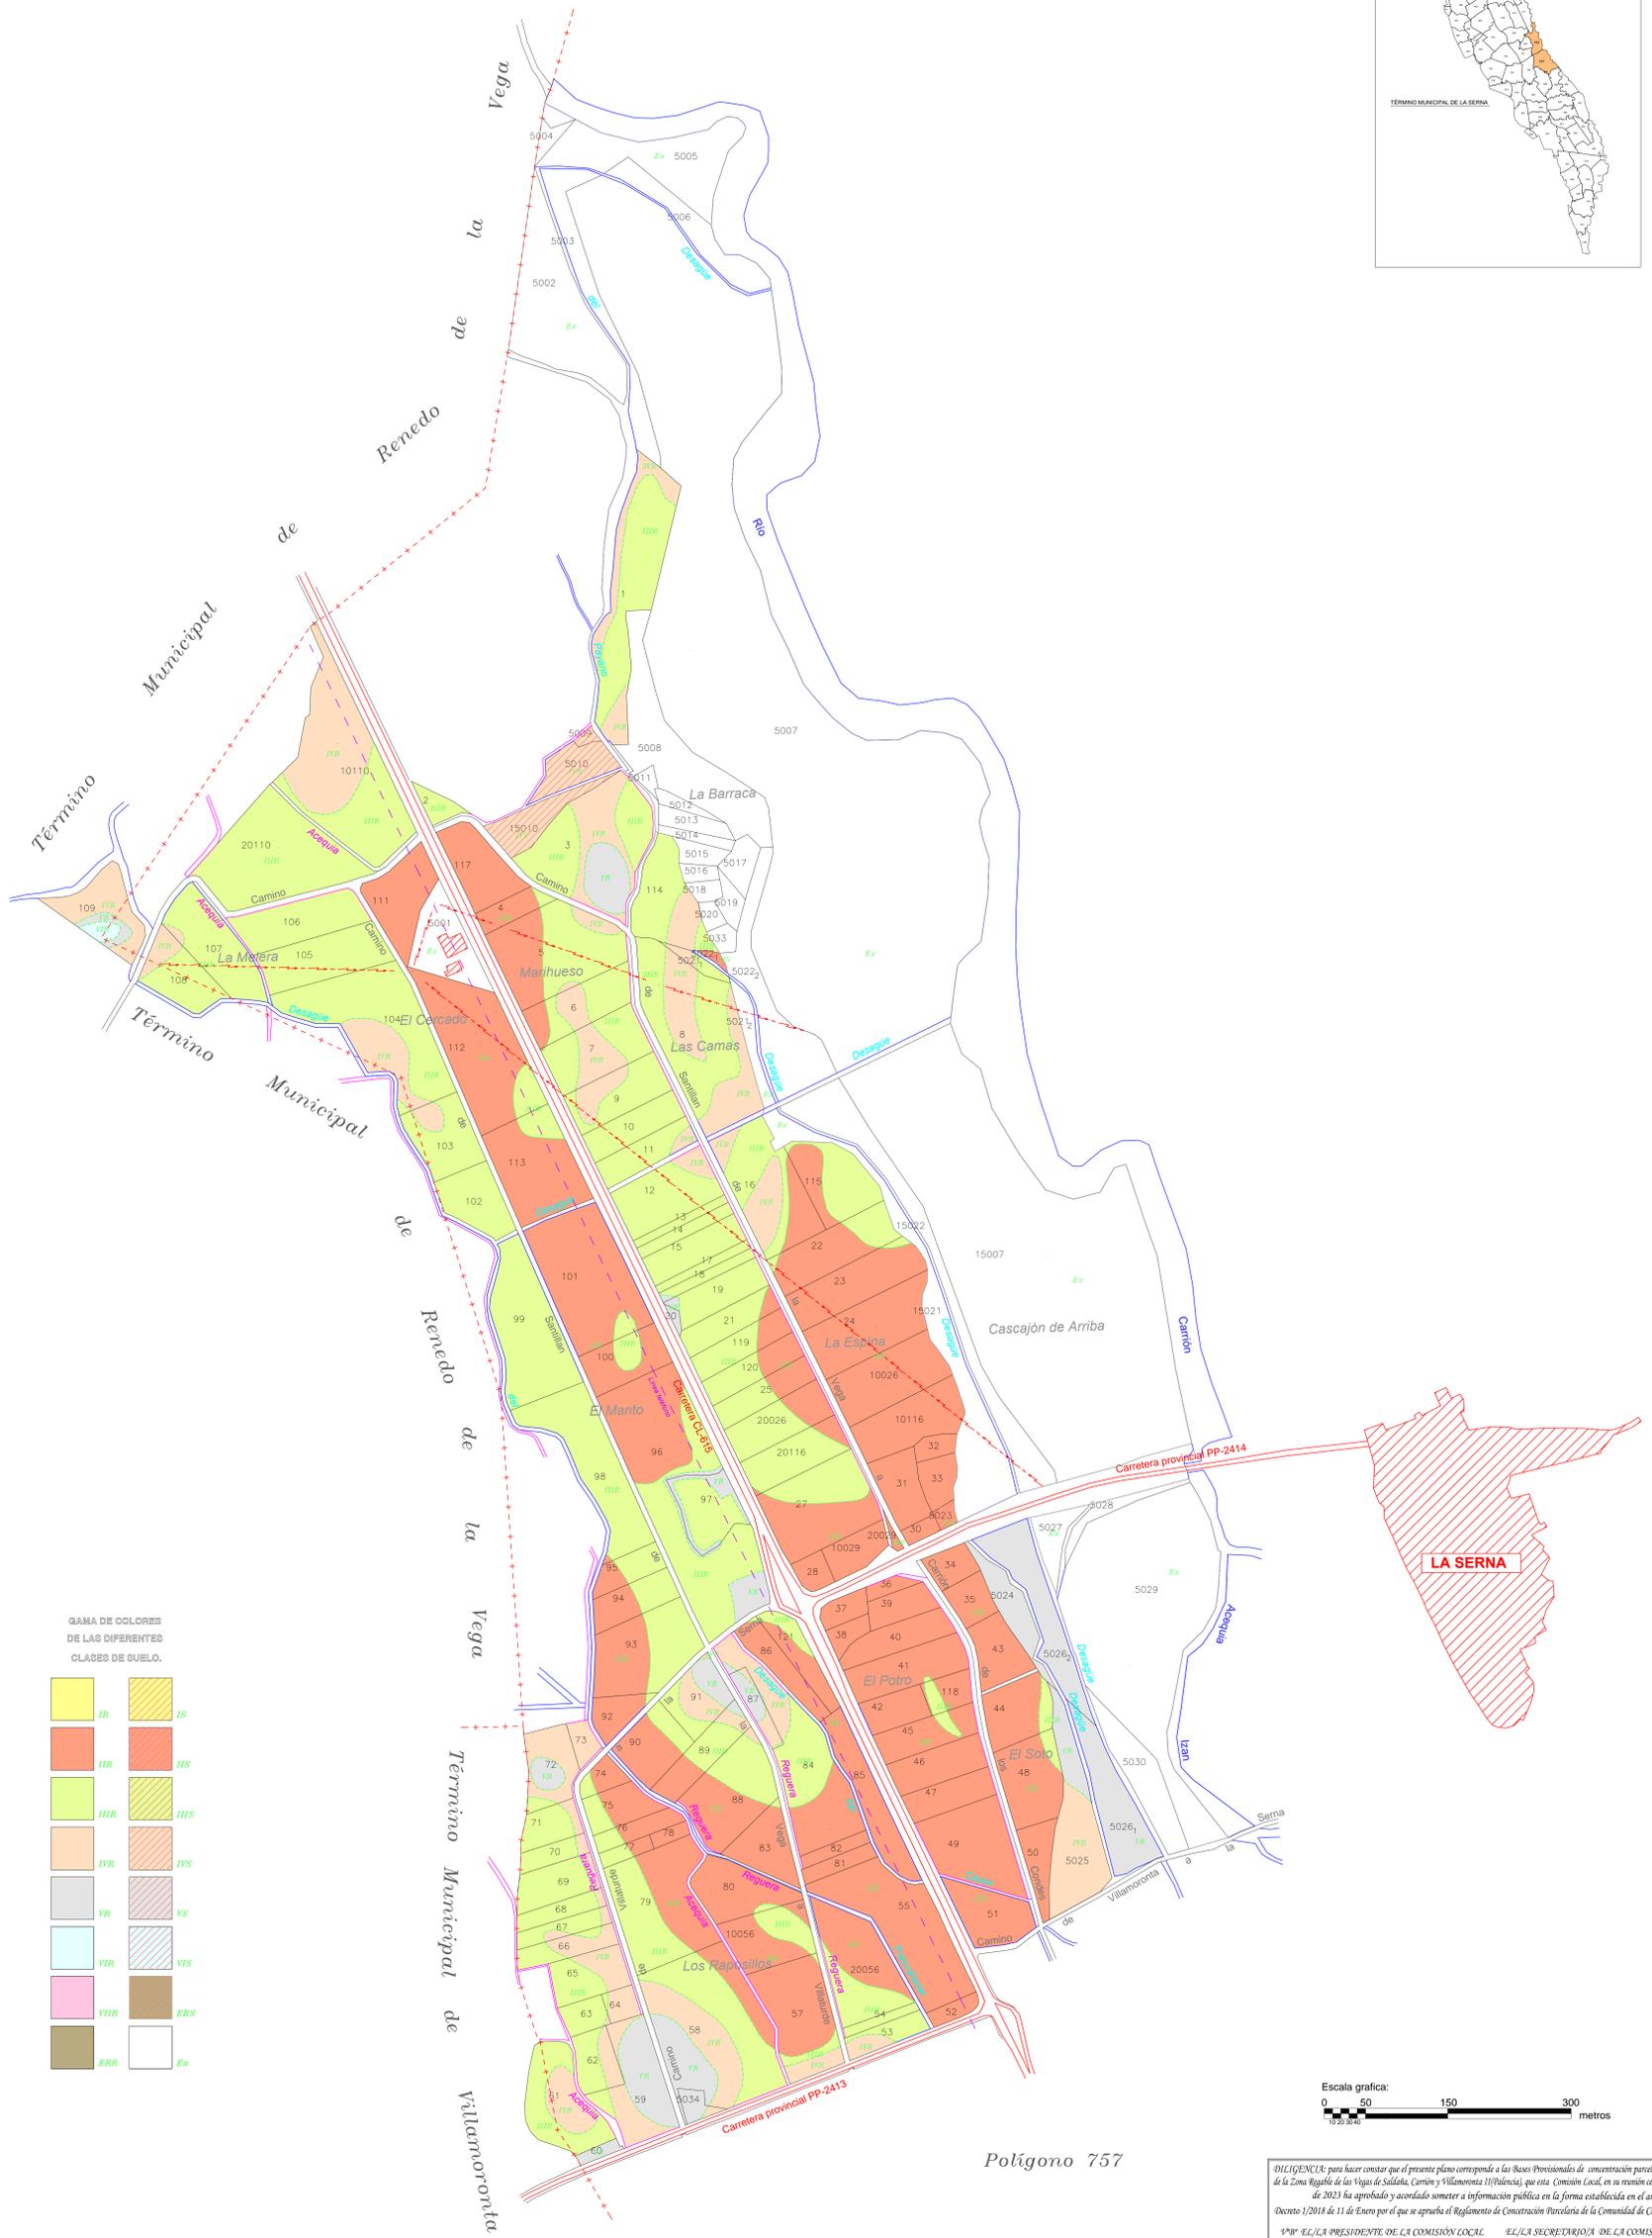

Polígono 757

DECLARACIÓN: para hacer constar que el presente plano corresponde a las Bases Provisionales de concentración parcelaria de la zona de la Zona Regable de las Vegas de Saldaña, Carrion y Villamoronta (I) (Pública), que esta Comisión Local, en su reunión celebrada el día de 2023 ha aprobado y acordado someter a información pública en la forma establecida en el artículo 20 del Decreto 1/2018 de 11 de Enero por el que se aprueba el Reglamento de Concentración Parcelaria de la Comunidad de Castilla y León y con el nº EL/LA PRESIDENTE DE LA COMISIÓN LOCAL EL/LA SECRETARIO/A DE LA COMISIÓN LOCAL

Fdo: _____ Fdo: _____

Junta de Castilla y León
 Consejería de Agricultura, Ganadería y Desarrollo Rural
 Departamento de Política Agraria Comunitaria y Desarrollo Rural
 Dirección General de Desarrollo Rural

MUNICIPIO DE LA SERNA

ZONA DE CONCENTRACIÓN PARCELARIA:
ZONA REGABLE DE LAS VEGAS DE SALDAÑA, CARRIÓN Y VILLAMORONTA II
 PROVINCIA: PALENCIA MUNICIPIO: LA SERNA
 FASE: **BASES PROVISIONALES**

Observaciones:
PLANO Nº 67

Auto: LUIS ANGEL TRIGUEROS ALVAREZ Vº: SONICÓ CABRÁS RINCÓN
 INGENIERO TÉCNICO AGRÍCOLA JEFE DE LA UNIDAD TERRITORIAL DEL ITACY

Polígono nº: **758**
 Escala: **1/3000**
 Fecha: **Marzo 2023**