


POLÍGONO 802

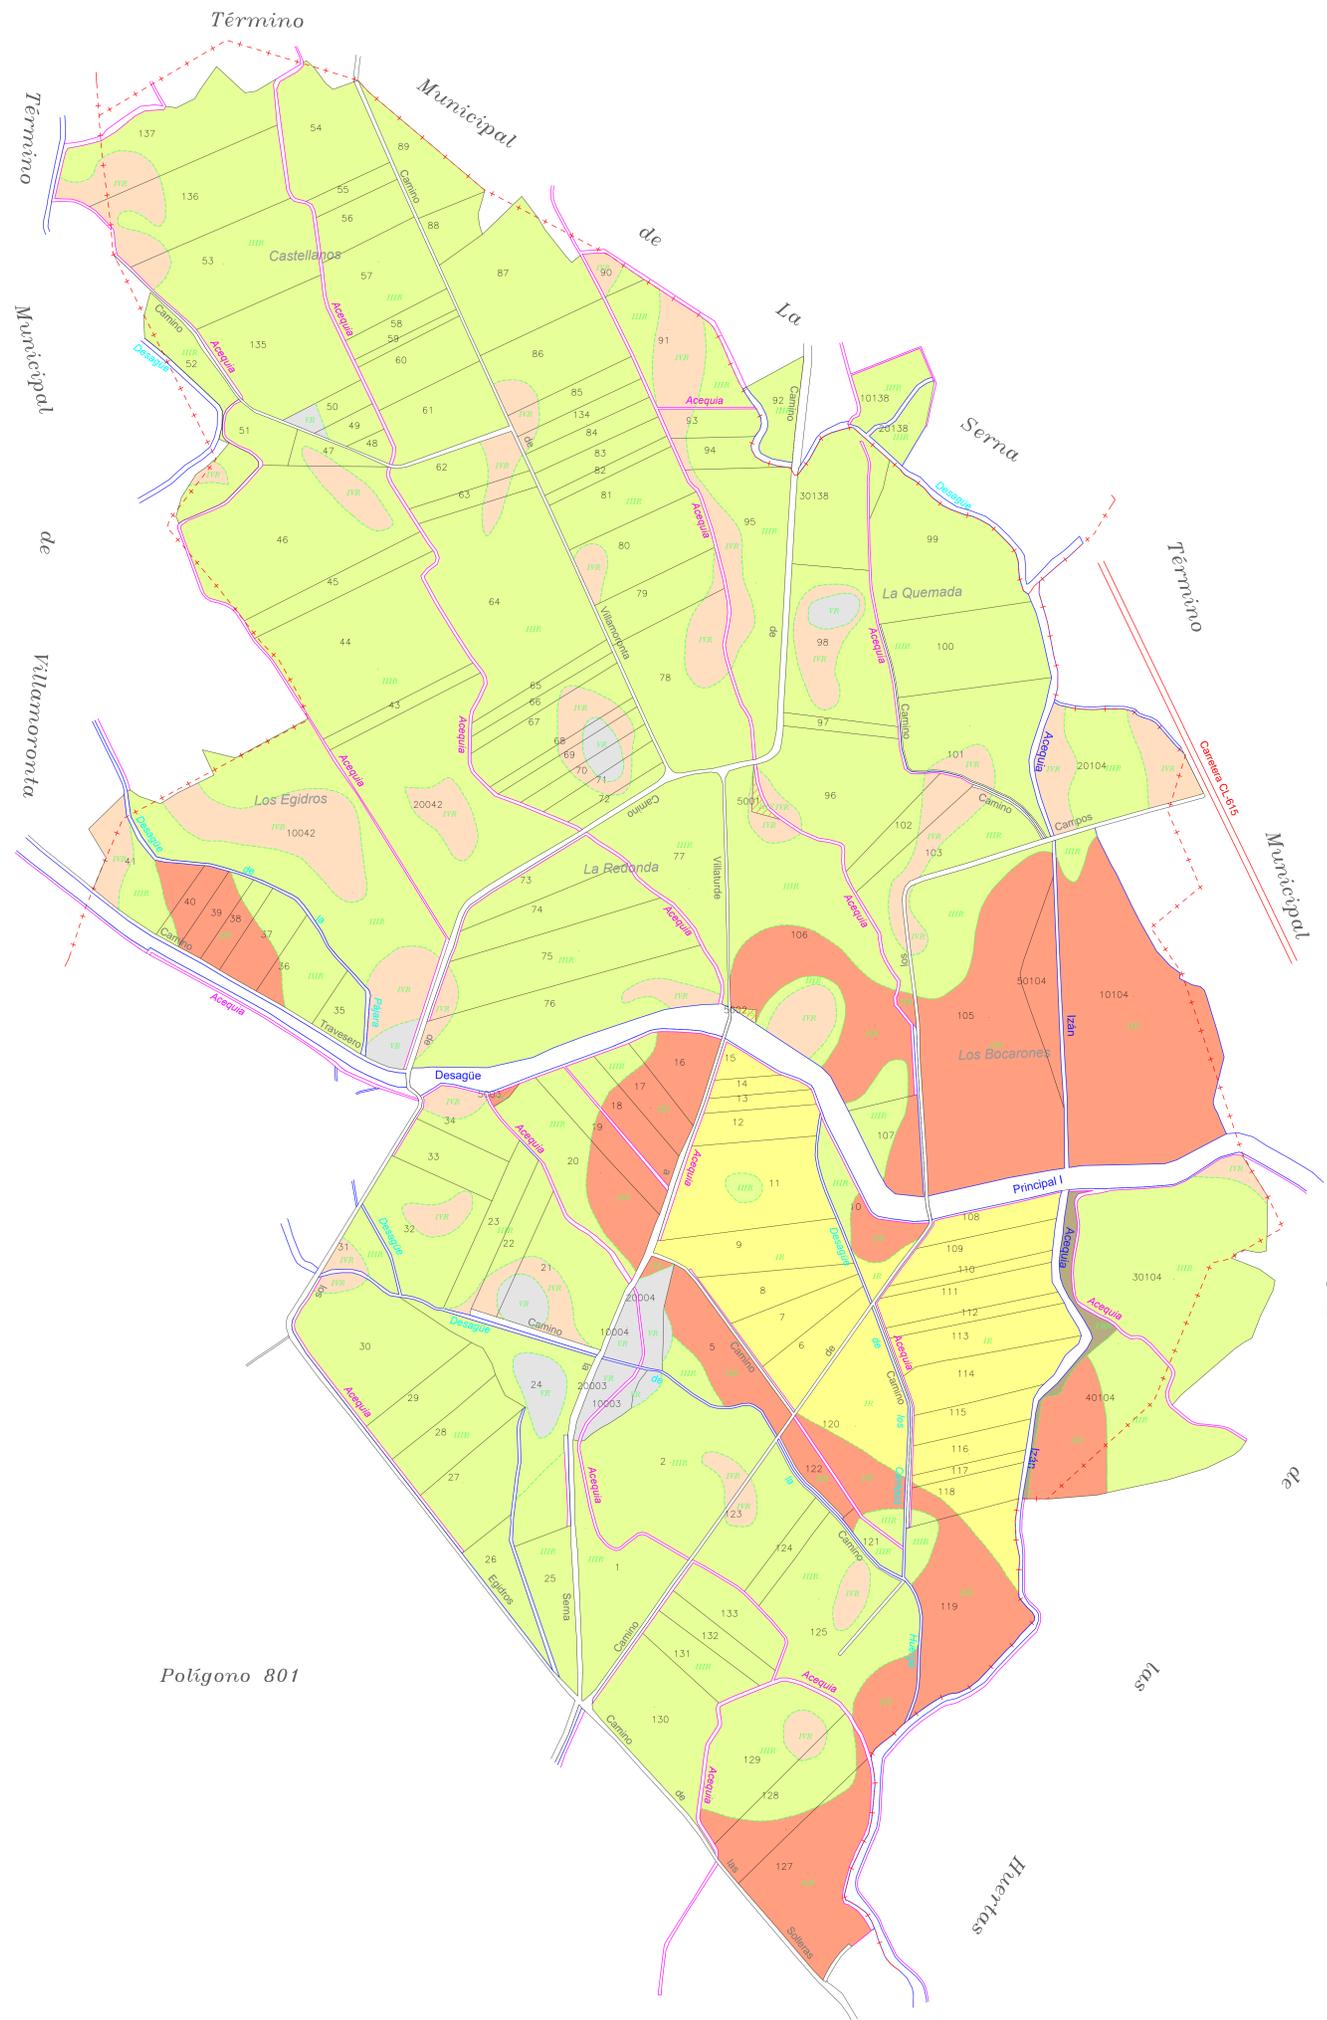

GAMA DE COLORES DE LAS DIFERENTES CLASES DE SUELO.

	IR		IS
	IIR		IIS
	IIIR		IIIS
	IVR		IIVS
	YR		YS
	YIR		YIS
	YIIR		ERS
	ERR		ER



OMILOGENIA: para hacer constar que el presente plano corresponde a las Bases Provisionales de concentración parcelaria de la zona de la Zona Regable de las Vegas de Saldaña, Carrion y Villamoronta II (Palencia), que esta Comisión Local, en su reunión celebrada el día de 2023 ha aprobado y acordado someter a información pública en la forma establecida en el artículo 20 del Decreto 1/2018 de 11 de Enero por el que se aprueba el Reglamento de Concentración Parcelaria de la Comunidad de Castilla y León

SRP: EL CA PRESIDENTE DE LA COMISION LOCAL. EL CA SECRETARIO/A DE LA COMISION LOCAL

ZONA DE CONCENTRACION PARCELARIA: ZONA REGABLE DE LAS VEGAS DE SALDAÑA, CARRION Y VILLAMORONTA II			
PROVINCIA: PALENCIA MUNICIPIO: VILLATURDE		FASE:	
Observaciones:		BASES PROVISIONALES	
Polígono nº:		802	
Autor: LUIS ÁNGEL TRIGUEROS ALVAREZ		VP: IGNACIO CABANAS RINCÓN	
INGENIERO TÉCNICO AGRÍCOLA		JEFE DE LA UNIDAD TERRITORIAL DEL ITACE	
Escala: 1/3000		Fecha: Marzo 2023	