
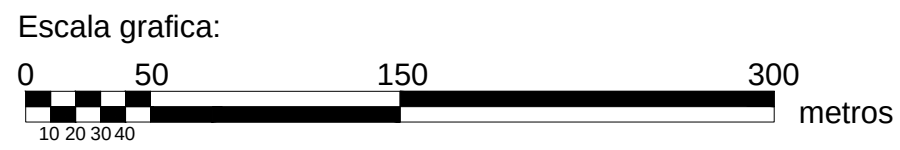
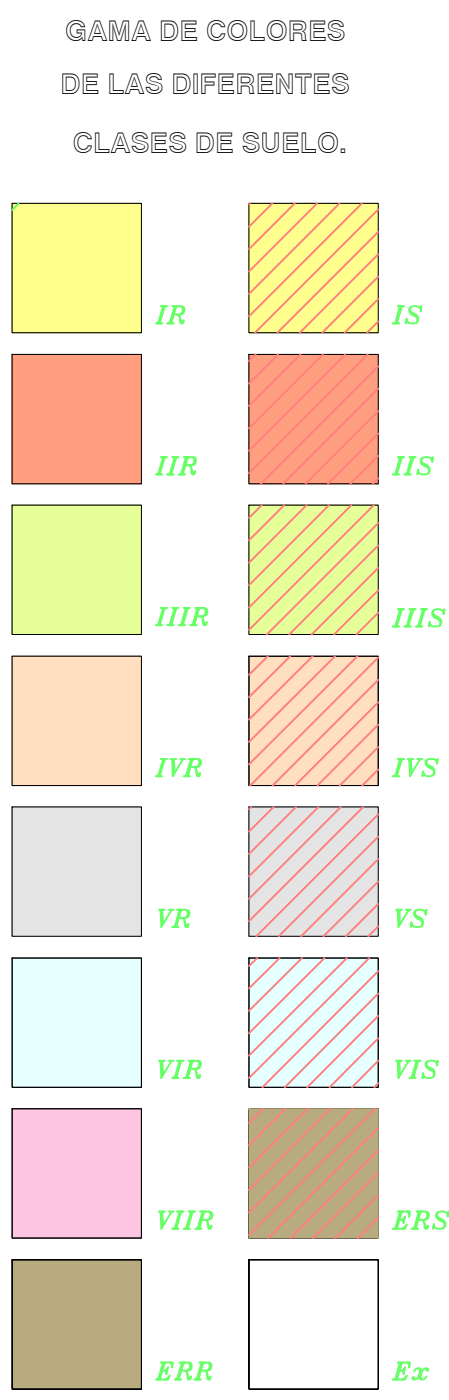


POLÍGONO 856

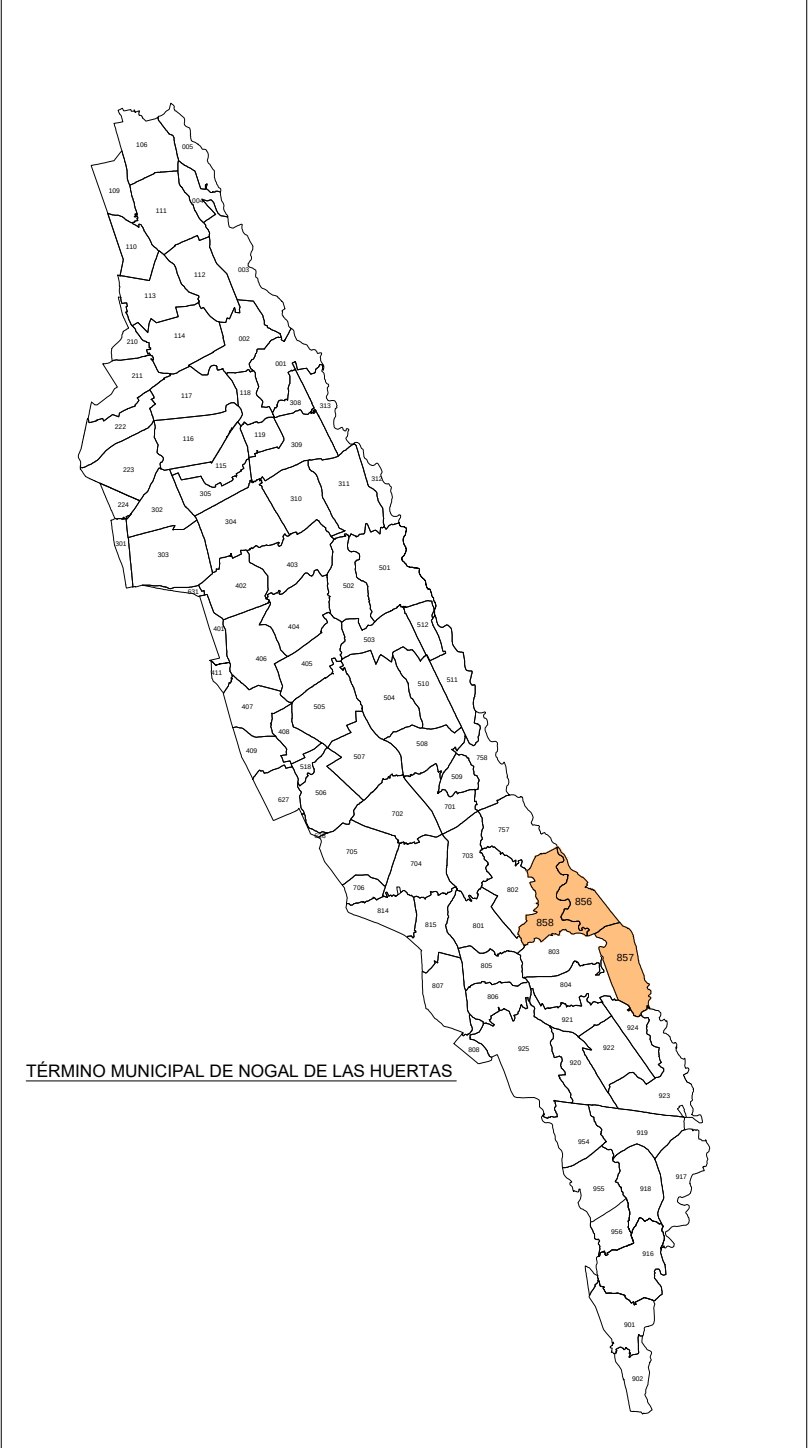

DILIGENCIA: para hacer constar que el presente plano corresponde a las Bases Provisionales de concentración parcelaria de la zona de la Zona Agraria de las Vegas de Saldaña, Carrion y Villaverona 11(Palencia), que esta Comisión Local, en su reunión celebrada el 20 de 2023 ha aprobado y acordado someter a información pública en la forma establecida en el artículo 20 del Decreto 1/2018 de 11 de Enero por el que se aprueba el Reglamento de Concentración Parcelaria de la Comunidad de Castilla y León

P^ºB^º EL/LA PRESIDENTE DE LA COMISIÓN LOCAL **EL/LA SECRETARIO/A DE LA COMISIÓN LOCAL**

Fdo.: _____ Fdo.: _____


Junta de Castilla y León
 Consejería de Agricultura, Ganadería y Desarrollo Rural
 Viceconsejería de Política Agraria Comunitaria y Desarrollo Rural
 Dirección General de Desarrollo Rural


INSTITUTO TECNOLÓGICO AGRARIO
 Centro de Estudios AGRI
 Campus de Experimentación Ganadera
 47000 Valladolid


 856

ZONA DE CONCENTRACIÓN PARCELARIA:
ZONA REGABLE DE LAS VEGAS DE SALDAÑA,
CARRIÓN Y VILLAMORONTA II

PROVINCIA: PALENCIA MUNICIPIO: NOGAL DE LAS HUERTAS

FASE:

BASES PROVISIONALES



Observaciones:	
----------------	---

Polígono nº: 856	
-------------------------	--

Autor: LUIS ÁNGEL TRIGUEROS ÁLVAREZ 	Vº.Bº: IGNACIO CABAÑAS RINCÓN 	Escala: 1/3000
--	--	----------------

 INGENIERO TECNICO AGRICOLA	 JEFE DE LA UNIDAD TERRITORIAL DEL ITACYL	Fecha: Marzo 2023
---	---	-------------------