



**POLÍGONO 901**

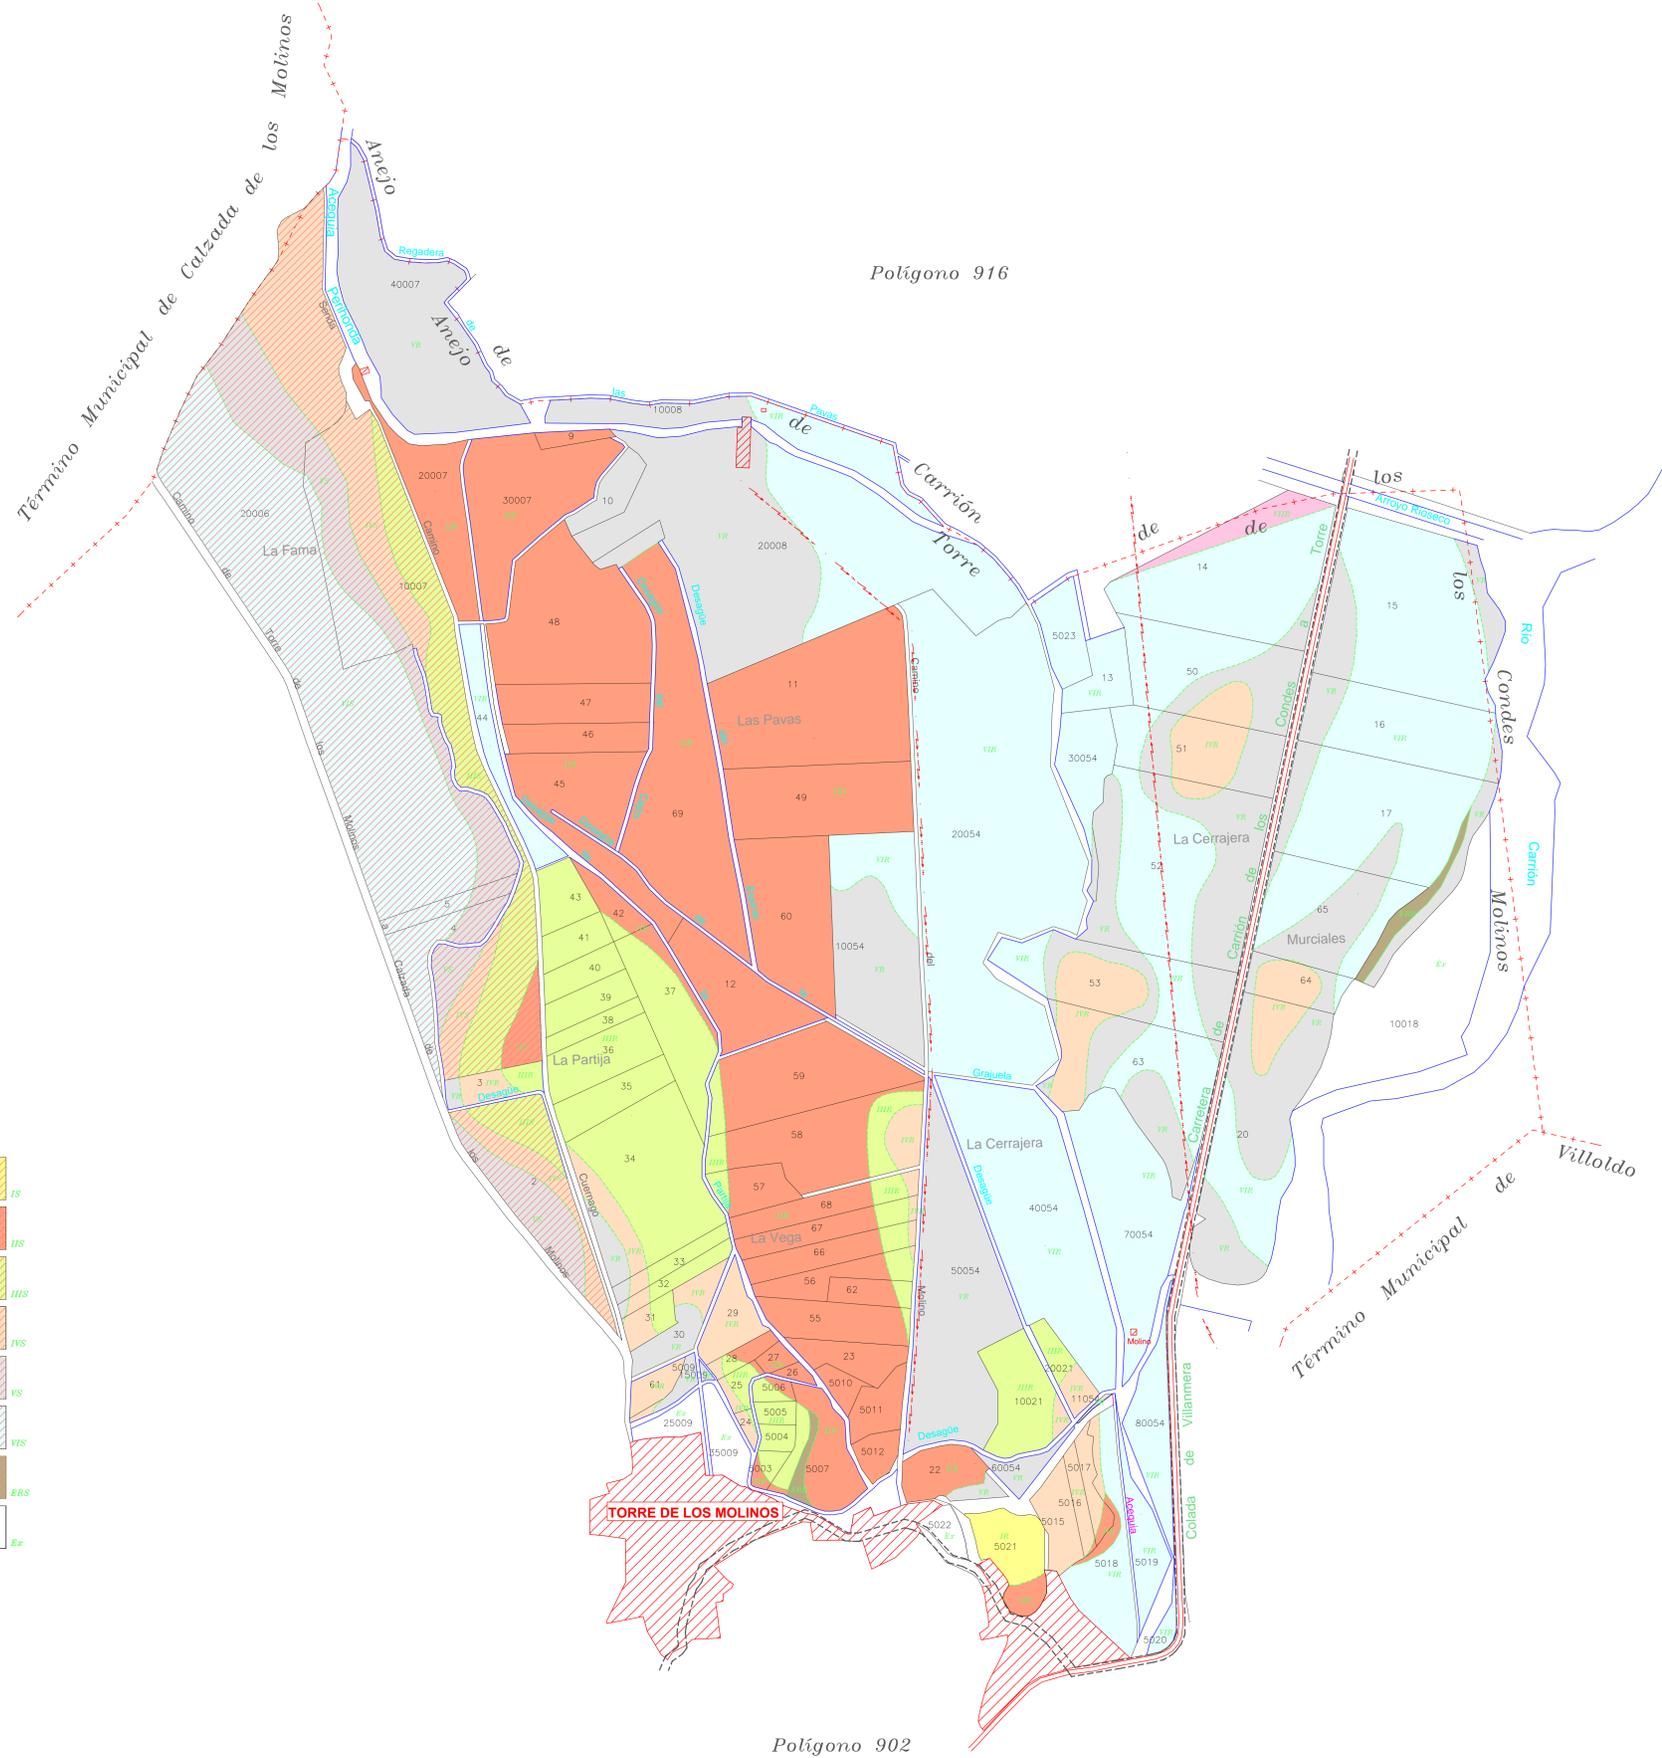

GAMA DE COLORES DE LAS DIFERENTES CLASES DE SUELO.

	IR		IS
	IIR		IIS
	IIIR		IIIS
	IIVR		IIVS
	VR		VS
	VIR		VIS
	VIIR		VIIS
	ER		ERS
	Ex		

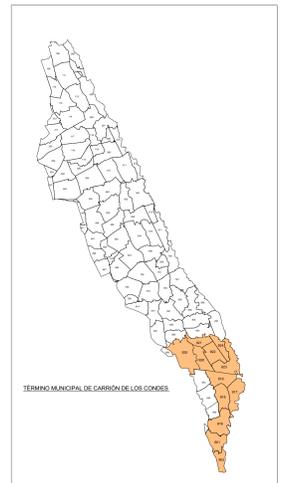

INDICACION: para hacer constar que el presente plano corresponde a las Bases Provisionales de concentración parcelaria de la zona de la Zona Regable de las Vegas de Saldaña, Carrion y Villamoronta II (Palencia), que esta Comisión Local, en su reunión celebrada el día de 2023 ha aprobado y acordado someter a información pública en la forma establecida en el artículo 20 del Decreto 1/2018 de 11 de Enero por el que se aprueba el Reglamento de Concentración Parcelaria de la Comunidad de Castilla y León.

VºBº EL/LA PRESIDENTE DE LA COMISIÓN LOCAL. EL/LA SECRETARIO/A DE LA COMISIÓN LOCAL.

Junta de Castilla y León  
 Consejería de Agricultura, Ganadería y Desarrollo Rural  
 Dirección General de Política Agraria Comunitaria y Desarrollo Rural  
 Dirección General de Ordenación Rural

ZONA DE CONCENTRACIÓN PARCELARIA:  
**ZONA REGABLE DE LAS VEGAS DE SALDAÑA, CARRIÓN Y VILLAMORONTA II**

PROVINCIA: PALENCIA MUNICIPIO: CARRIÓN DE LOS CONDES

FASE: **BASES PROVISIONALES**

Observaciones: **PLANO Nº 81**

Polígono nº: **901**

Autor: LUIS ÁNGEL TRIGUEROS ALVAREZ VºBº: IGNACIO CABANAS RINCÓN  
 INGENIERO TÉCNICO AGRÍCOLA FERRER DE LA UNIDAD TERRITORIAL DEL ITACV

Escala: 1/3000  
 Fecha: Marzo 2023