



POLÍGONO 918

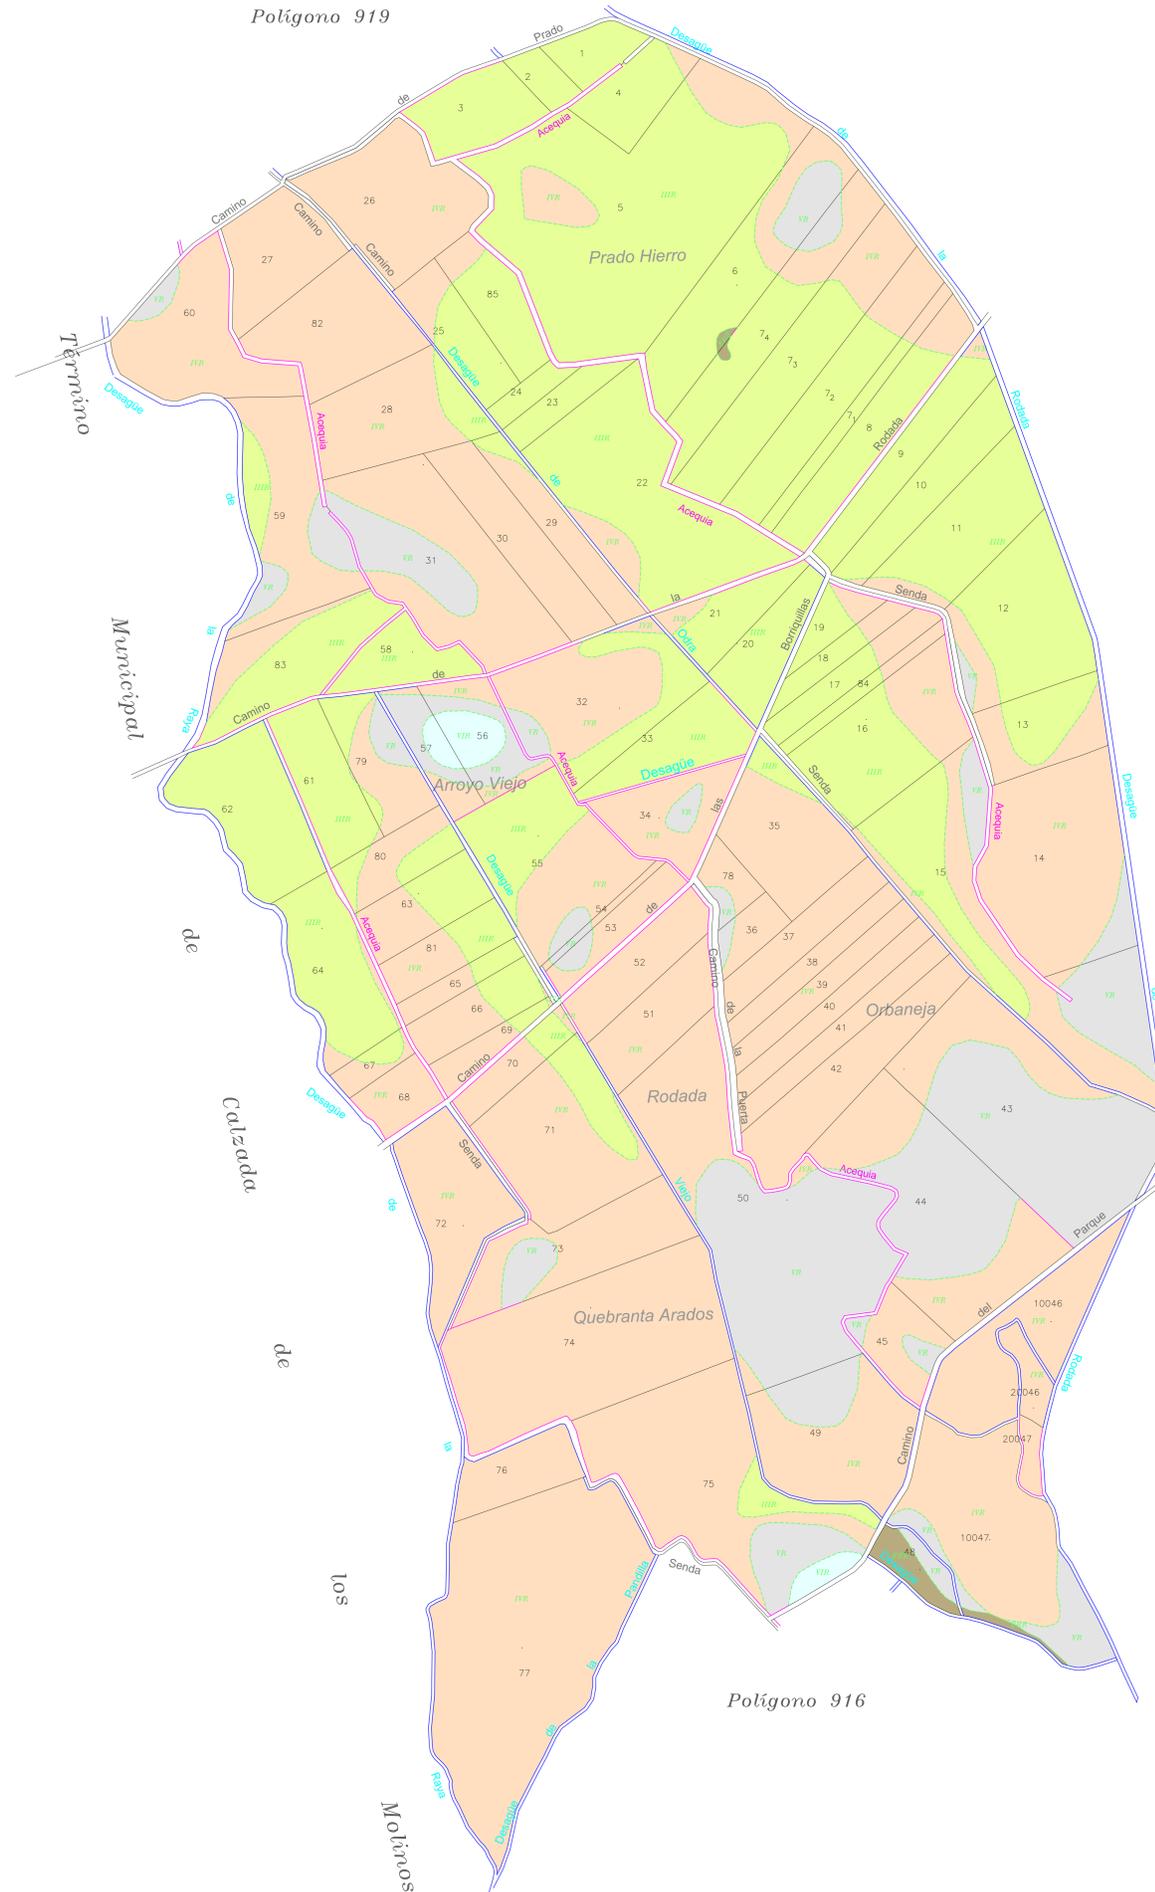

GAMA DE COLORES DE LAS DIFERENTES CLASES DE SUELO.

	IR		IS
	IIR		IIS
	IIIR		IIIS
	IVR		IVS
	VR		VS
	VIR		VIS
	VIIIR		ERIS
	ERR		ER

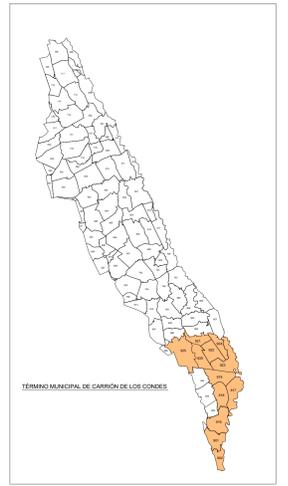

DELIGENCIA: para hacer constar que el presente plano corresponde a las Bases Provisionales de concentración parcelaria de la zona de la Zona Regable de las Vegas de Saldaña, Carrion y Villamoronta II (Palencia), que esta Comisión Local, en su reunión celebrada el día de 2023 ha aprobado y acordado someter a información pública en la forma establecida en el artículo 20 del Decreto 1/2018 de 11 de Enero por el que se aprueba el Reglamento de Concentración Parcelaria de la Comunidad de Castilla y León VºBº EL/LA PRESIDENTE DE LA COMISIÓN LOCAL EL/LA SECRETARIO/A DE LA COMISIÓN LOCAL

<p>Junta de Castilla y León Comunidad de Regantes, Ganadería y Desarrollo Rural Ministerio de Política Agraria, Ganadería y Desarrollo Rural Dirección General de Regadíos Rurales</p>		
<p>Observaciones:</p>	<p>PLANO Nº 85</p>	<p>Polígono nº: 918</p>
<p>Autor: LUIS ÁNGEL TRIGUEROS ALVAREZ</p> <p>INGENIERO TÉCNICO AGRÍCOLA</p>	<p>VºBº: SONACIO CABANAS RINCÓN</p> <p>JEFE DE LA UNIDAD TERRITORIAL DEL ITACV</p>	<p>Escala: 1/3000</p> <p>Fecha: Marzo 2023</p>