



POLÍGONO 921

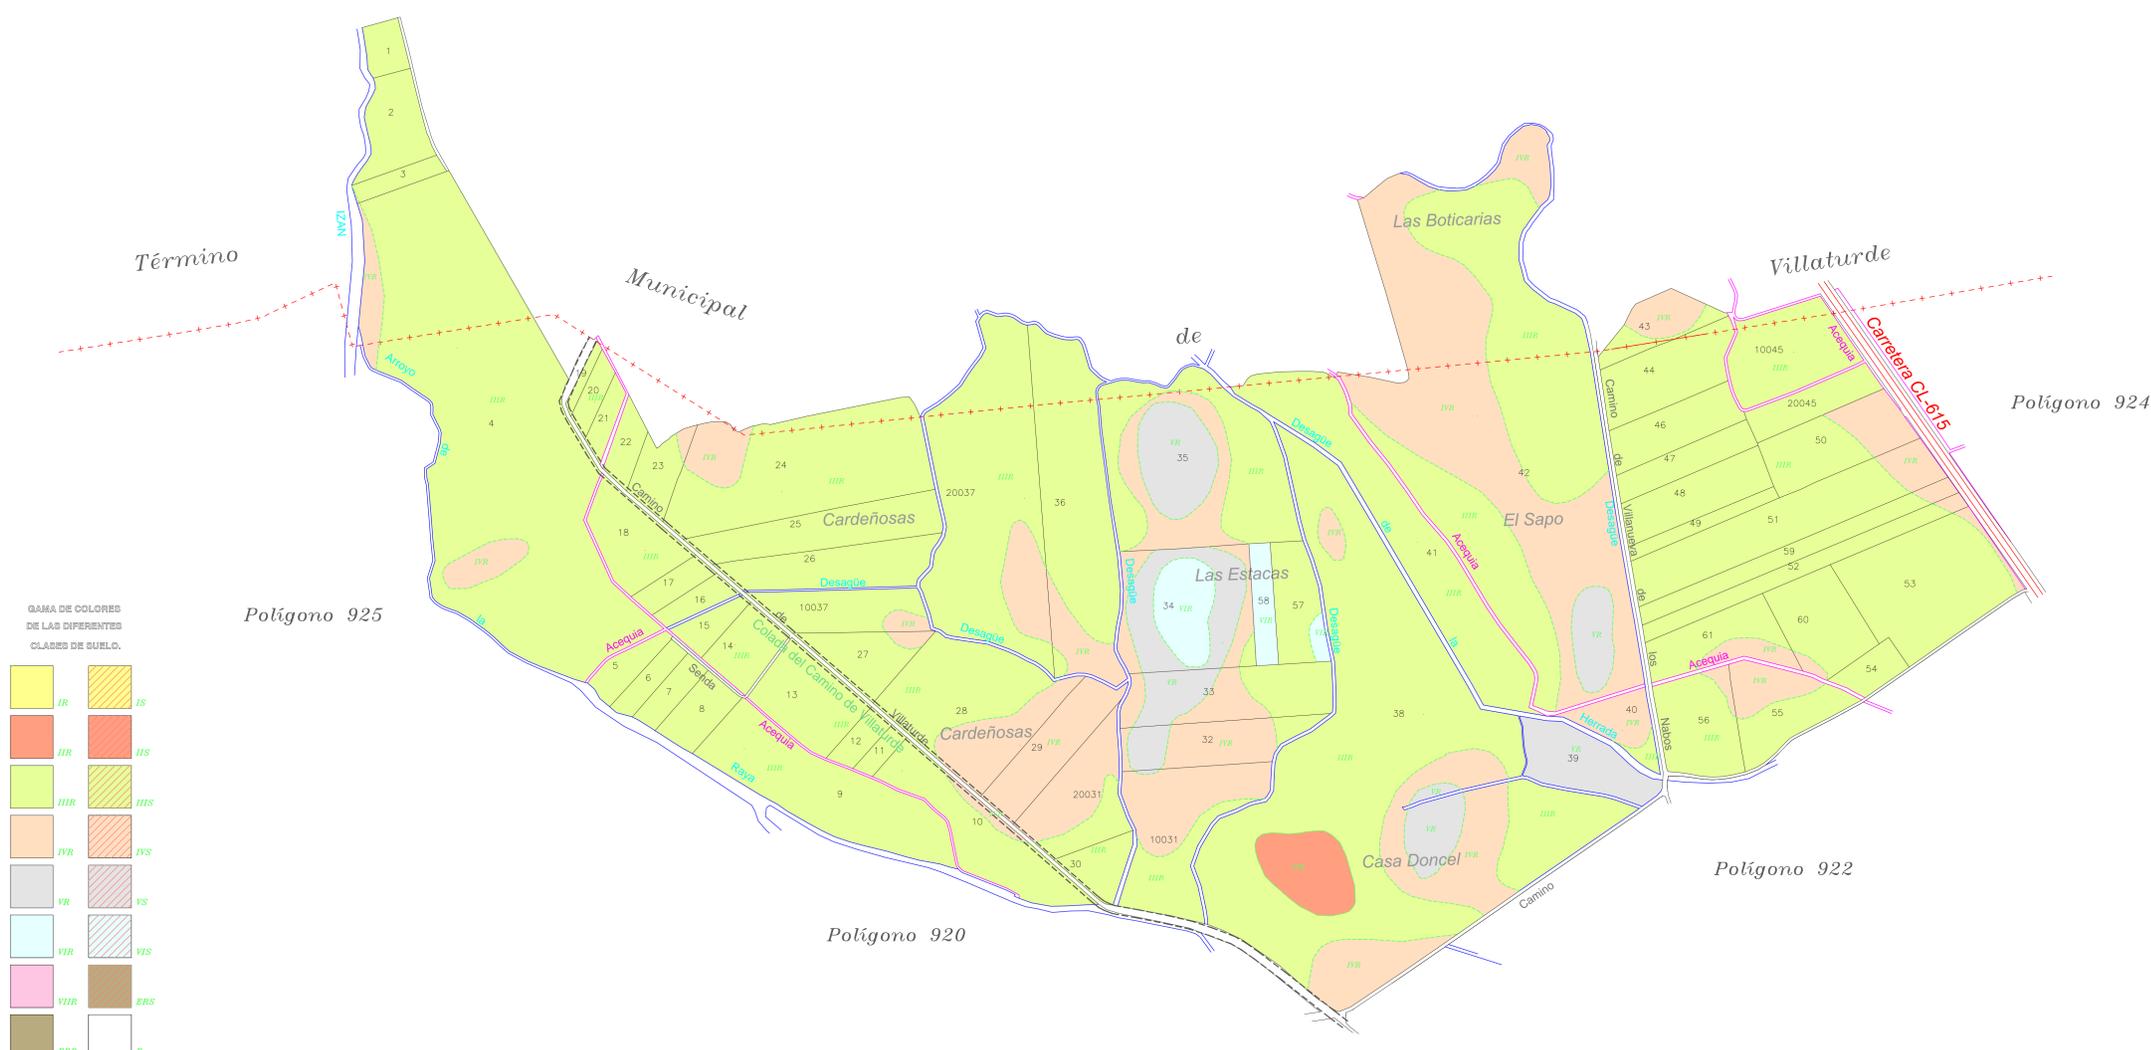

GAMA DE COLORES DE LAS DIFERENTES CLASES DE SUELO.

	IR		IS
	IIR		IIS
	IIIR		IIIS
	IVR		IVS
	VR		VS
	VIR		VIS
	VIIIR		VIIIS
	ERR		ER

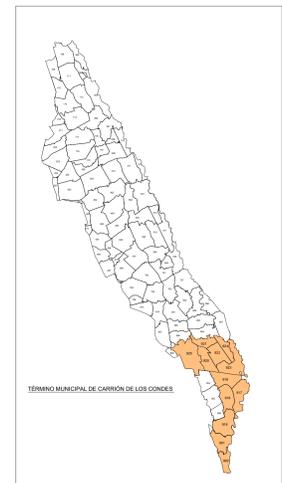

DECLARACIÓN: para hacer constar que el presente plano corresponde a las Bases Provisionales de concentración parcelaria de la zona de la Zona Regable de las Vegas de Saldaña, Carrion y Villamoronta II (Palencia), que esta Comisión Local, en su reunión celebrada el día de 2023 ha aprobado y acordado someter a información pública en la forma establecida en el artículo 20 del Decreto 1/2018 de 11 de Enero por el que se aprueba el Reglamento de Concentración Parcelaria de la Comunidad de Castilla y León.

VºBº EL/LA PRESIDENTE DE LA COMISIÓN LOCAL. EL/LA SECRETARIO/A DE LA COMISIÓN LOCAL.

<p>Junta de Castilla y León Comunidad de Agricultura, Ganadería y Desarrollo Rural Ministerio de Política Agraria, Ganadería y Desarrollo Rural Dirección General de Desarrollo Rural</p>	<p>ZONA DE CONCENTRACIÓN PARCELARIA: ZONA REGABLE DE LAS VEGAS DE SALDAÑA, CARRIÓN Y VILLAMORONTA II</p>	
PROVINCIA: PALENCIA MUNICIPIO: CARRIÓN DE LOS CONDES		
FASE: BASES PROVISIONALES		
Observaciones:		Polígono nº: 921
Autor: LUIS ÁNGEL TRIGUEROS ALVAREZ INGENIERO TÉCNICO AGRÍCOLA	VºBº: IGNACIO CABANAS RINCÓN JEFE DE LA UNIDAD TERRITORIAL DEL ITACV	Escala: 1/3000 Fecha: Marzo 2023