


POLÍGONO 924

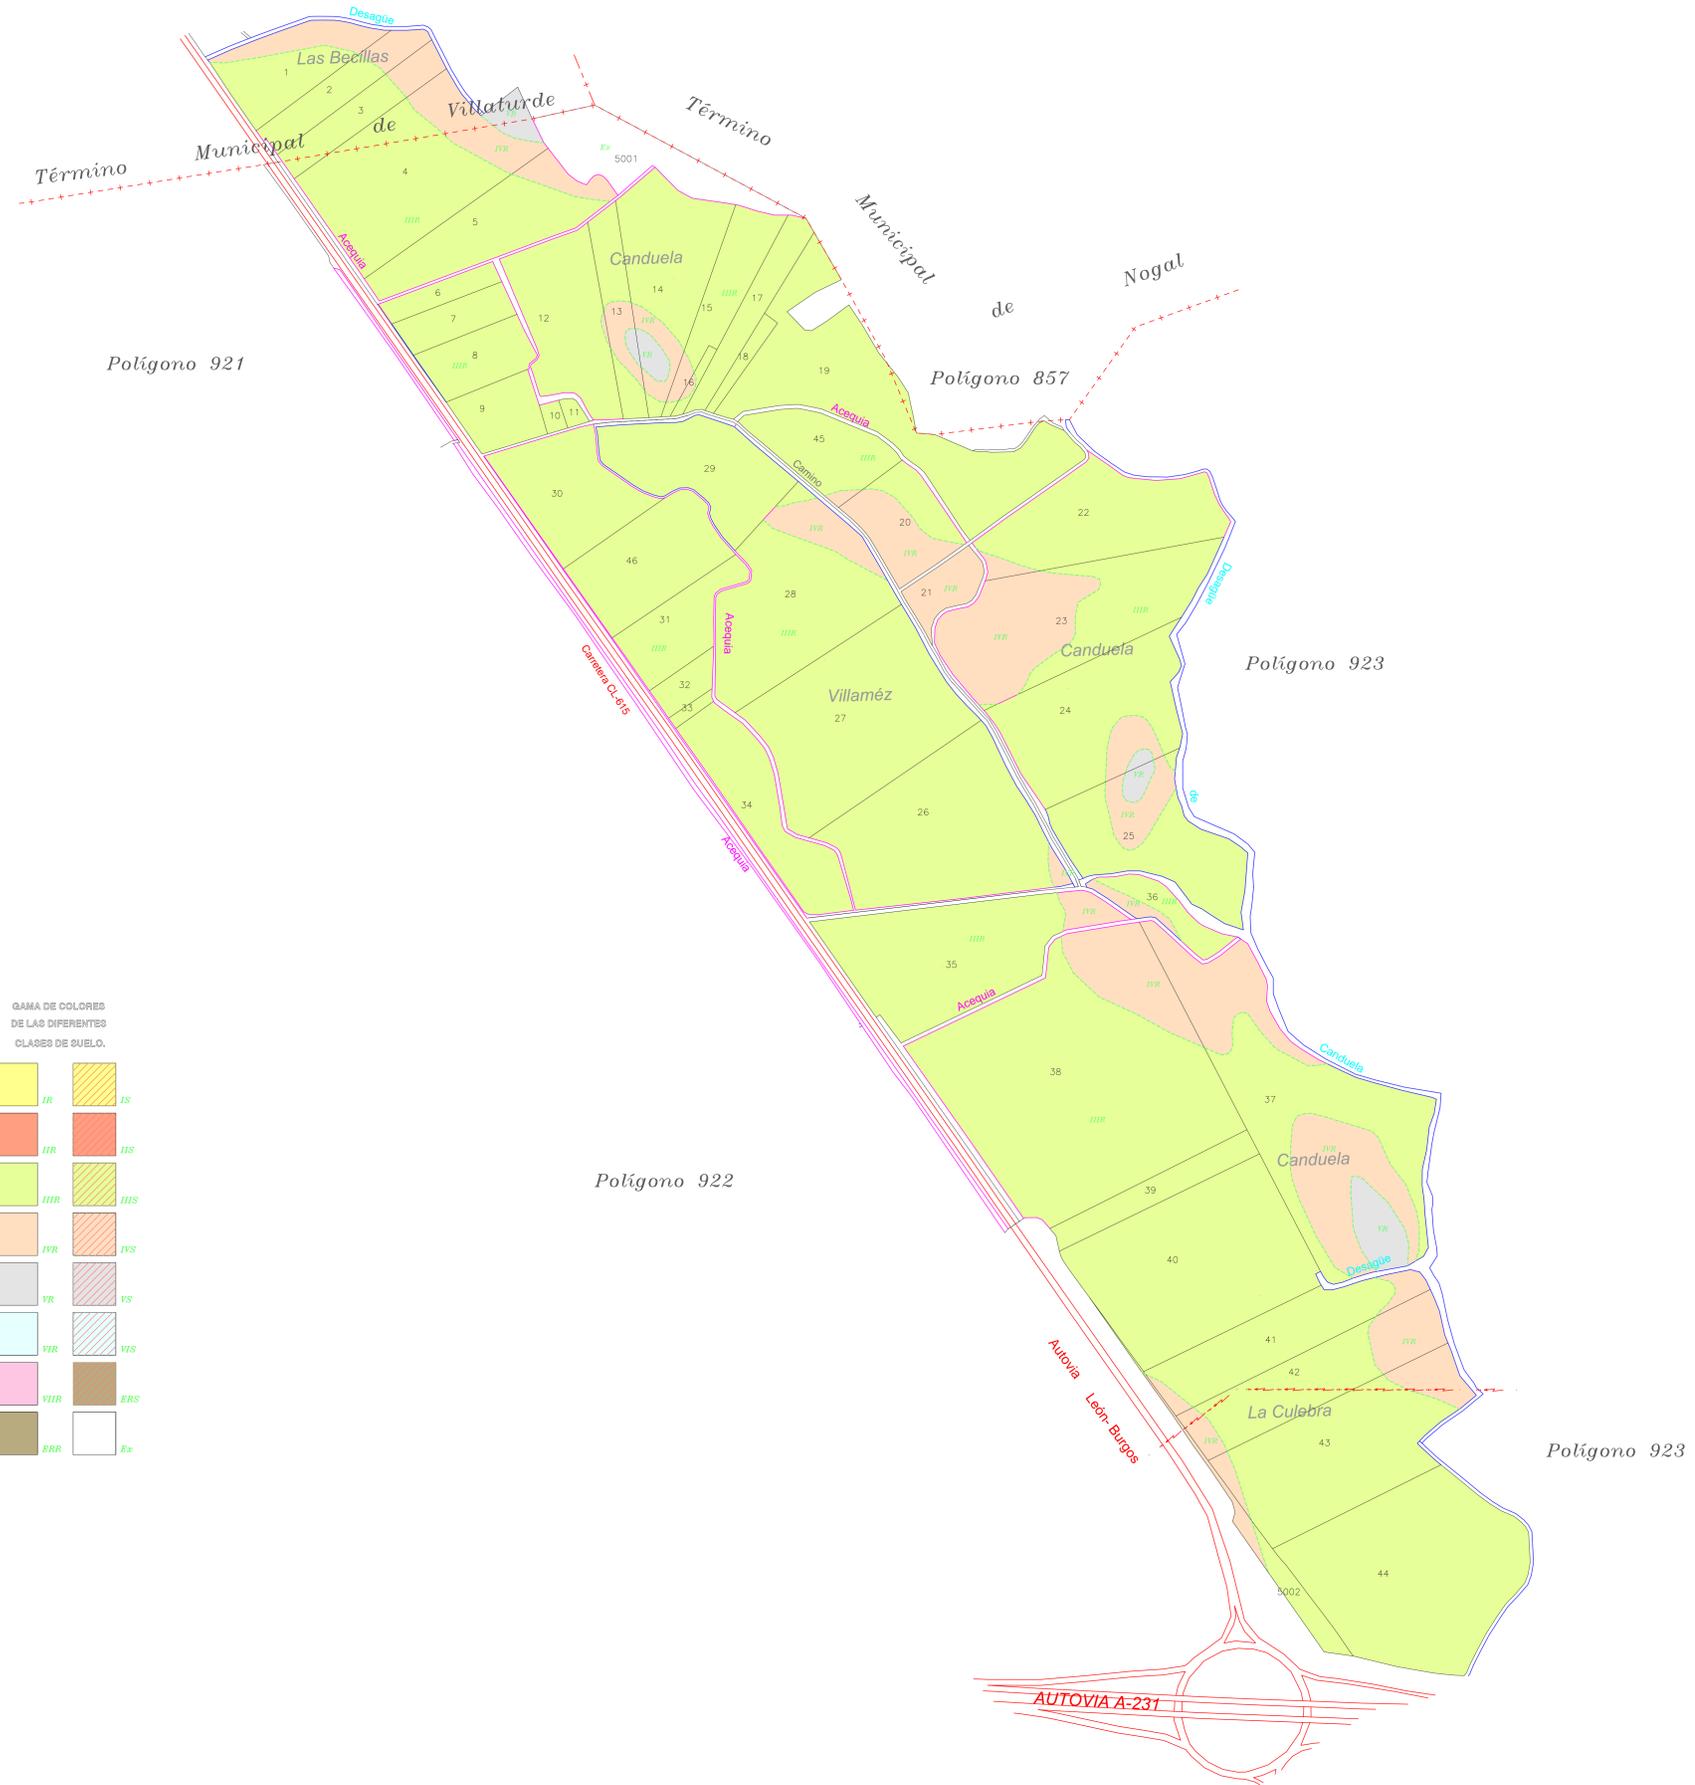

GAMA DE COLORES DE LAS DIFERENTES CLASES DE SUELO.

	IR		IS
	IIR		IIS
	IIIR		IIIS
	IVR		IVS
	V		VS
	VI		VIS
	VII		VIS
	VIII		ERS
	ERR		E



DECLARACION: para hacer constar que el presente plano corresponde a las Bases Provisionales de concentración parcelaria de la zona de la Zona Regable de las Vegas de Saldaña, Carrion y Villamoronta II (Palencia), que esta Comisión Local, en su reunión celebrada el día de 2023 ha aprobado y acordado someter a información pública en la forma establecida en el artículo 20 del Decreto 1/2018 de 11 de Enero por el que se aprueba el Reglamento de Concentración Parcelaria de la Comunidad de Castilla y León.

VºBº EL/LA PRESIDENTE DE LA COMISION LOCAL EL/LA SECRETARIO/A DE LA COMISION LOCAL

<p>Junta de Castilla y León Comunidad de Agricultura, Ganadería y Desarrollo Rural Dirección General de Política Agraria Comunitaria y Desarrollo Rural</p>	<p>GOBIERNO REGIONAL DE PALENCIA DIRECCIÓN GENERAL DE POLÍTICA AGROPECUARIA Y DESARROLLO RURAL</p>	
<p>ZONA DE CONCENTRACION PARCELARIA: ZONA REGABLE DE LAS VEGAS DE SALDAÑA, CARRIÓN Y VILLAMORONTA II</p> <p>PROVINCIA: PALENCIA MUNICIPIO: CARRIÓN DE LOS CONDES</p> <p>FASE: BASES PROVISIONALES</p>		
<p>Observaciones:</p> <p style="text-align: center;">PLANO Nº 91</p>		
<p>Autor: LUIS ÁNGEL TRIGUEROS ALVAREZ</p> <p>INGENIERO TÉCNICO AGRÍCOLA</p>	<p>VºBº: IGNACIO CABANAS RINCÓN</p> <p>JEFE DE LA UNIDAD TERRITORIAL DEL ITACV</p>	<p>Polígono nº: 924</p> <p>Escala: 1/3000</p> <p>Fecha: Marzo 2023</p>