


**POLÍGONO 955**

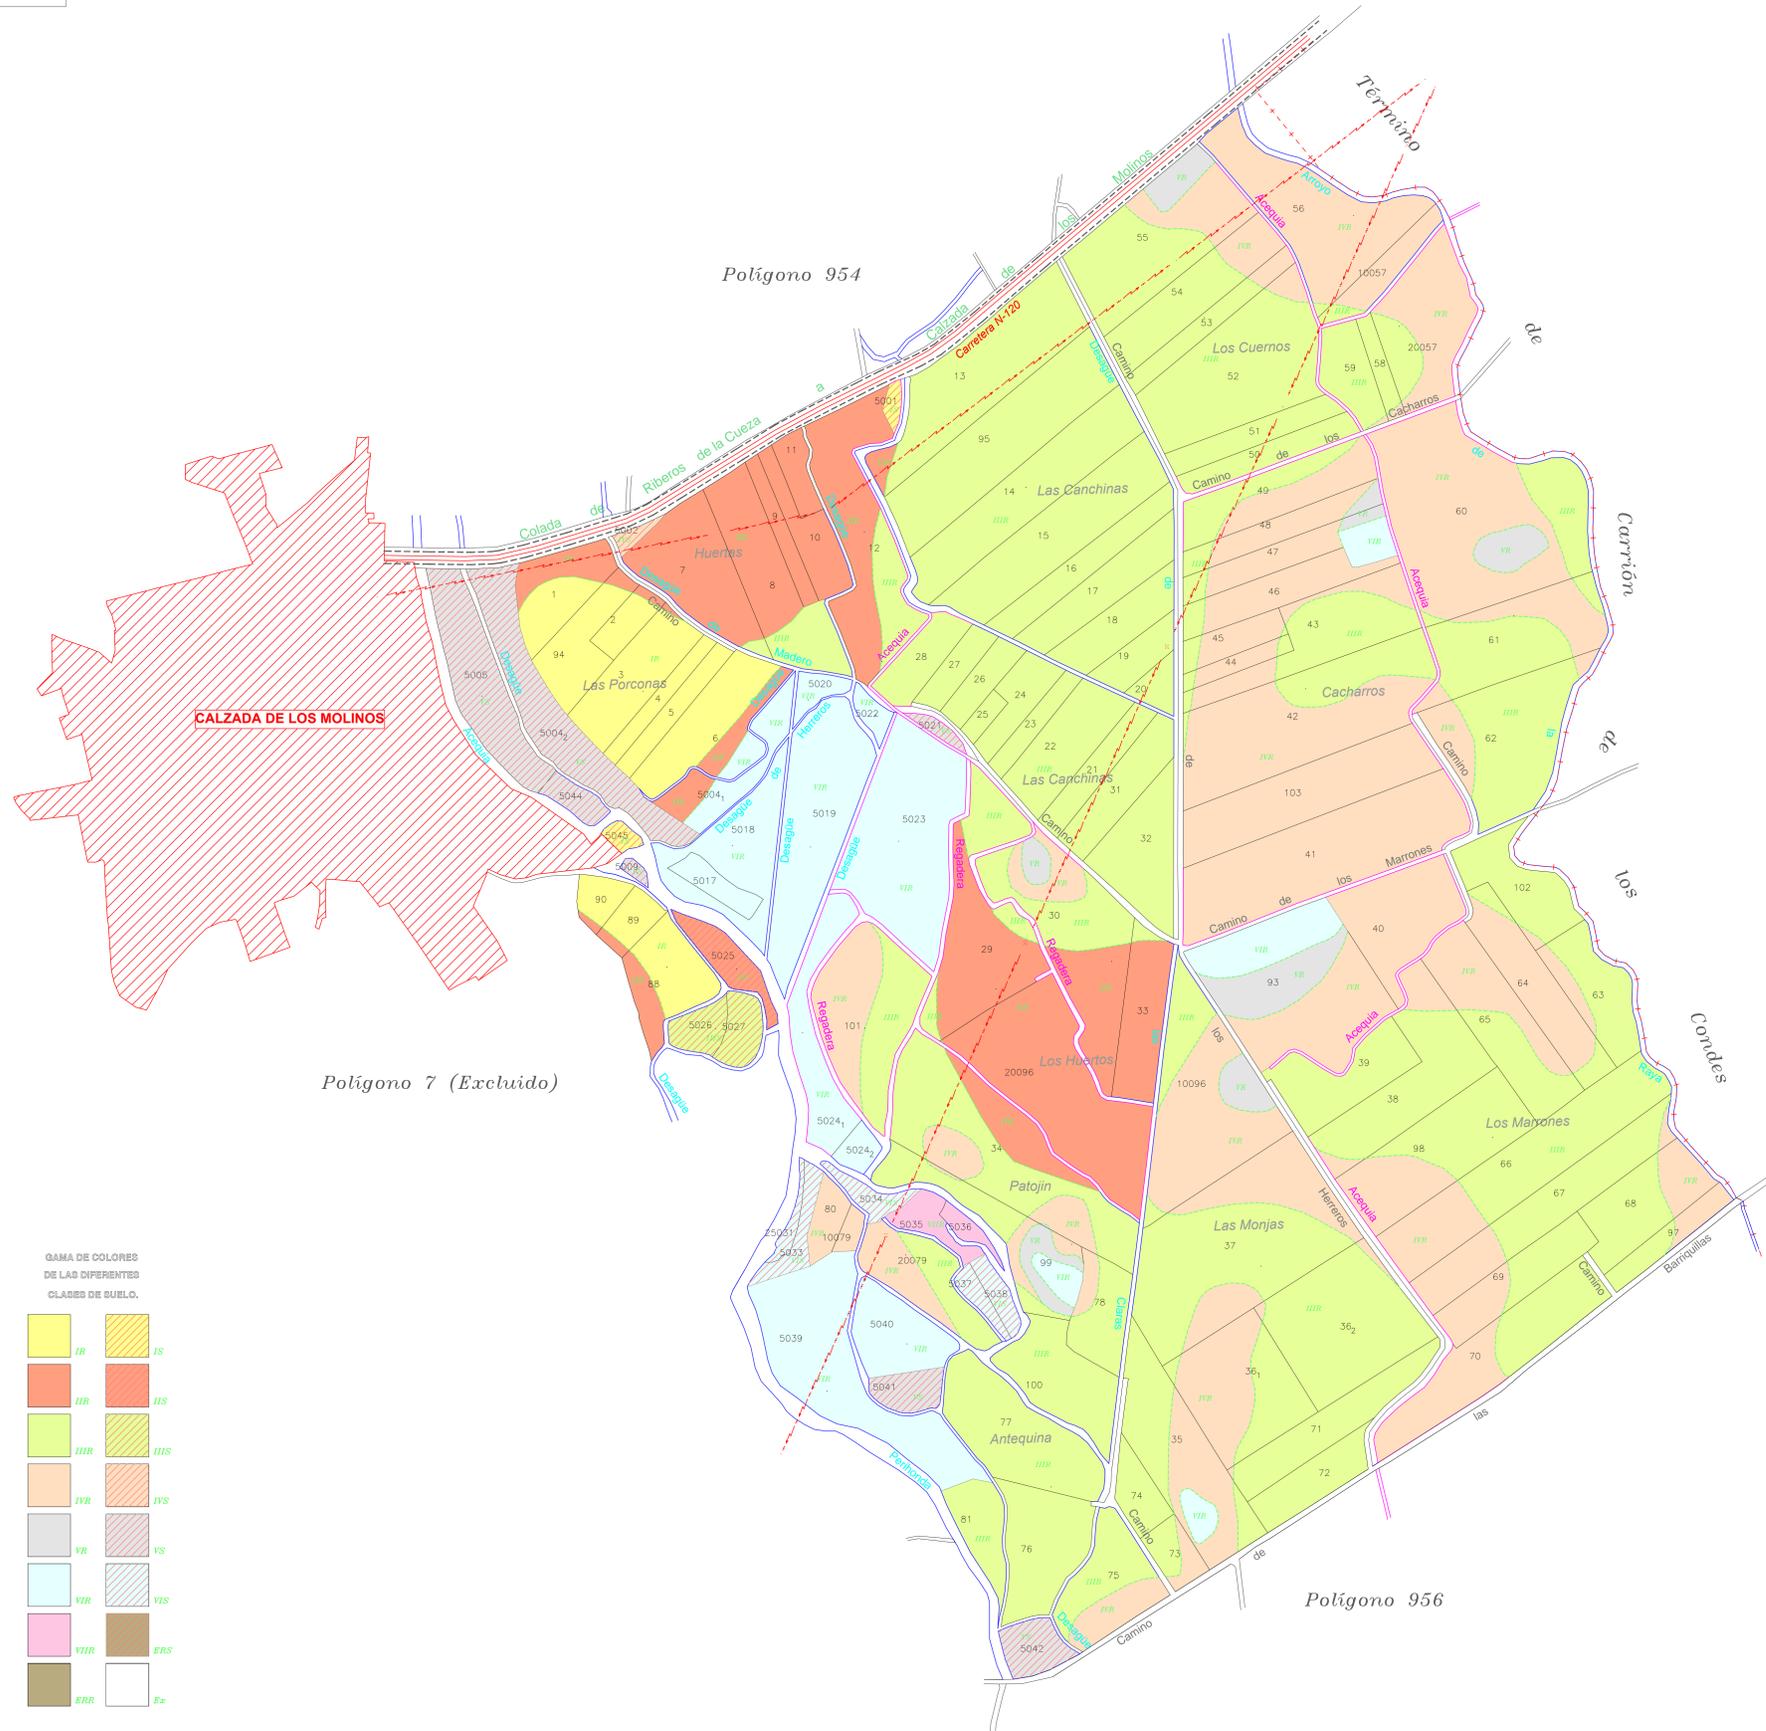

GAMA DE COLORES DE LAS DIFERENTES CLASES DE SUELO.

IR	IS
IIR	IIS
IIIR	IIIS
IVR	IVS
VR	VS
VIR	VIS
VIIR	VIIS
ERR	Ex



OMILOGENIA: para hacer constar que el presente plano corresponde a las Bases Provisionales de concentración parcelaria de la zona de la Zona Regable de las Vegas de Saldaña, Carrion y Villamoronta II (Palencia), que esta Comisión Local, en su reunión celebrada el día de 2023 ha aprobado y acordado someter a información pública en la forma establecida en el artículo 20 del Decreto 1/2018 de 11 de Enero por el que se aprueba el Reglamento de Concentración Parcelaria de la Comunidad de Castilla y León. VºBº EL/LA PRESIDENTE/DE LA COMISIÓN LOCAL. EL/LA SECRETARIO/A DE LA COMISIÓN LOCAL.

Fdo: . Fdo: .

**Junta de Castilla y León**  
 Consejería de Agricultura, Ganadería y Desarrollo Rural  
 Departamento de Política Agraria Comunitaria y Desarrollo Rural  
 Dirección General de Desarrollo Rural

**ZONA DE CONCENTRACIÓN PARCELARIA:**  
**ZONA REGABLE DE LAS VEGAS DE SALDAÑA,**  
**CARRIÓN Y VILLAMORONTA II**

PROVINCIA: PALENCIA MUNICIPIO: CALZADA DE LOS MOLINOS

FASE: **BASES PROVISIONALES**

Observaciones: **PLANO Nº 94**

Polígono nº: **955**

Autor: LUIS ÁNGEL TRIGUEROS ALVAREZ VºBº: IGNACIO CABANAS RINCÓN  
 INGENIERO TÉCNICO AGRÍCOLA JEFE DE LA UNIDAD TERRITORIAL DEL ITACV

Escala: 1/3000 Fecha: Marzo 2023