


ZONA 1

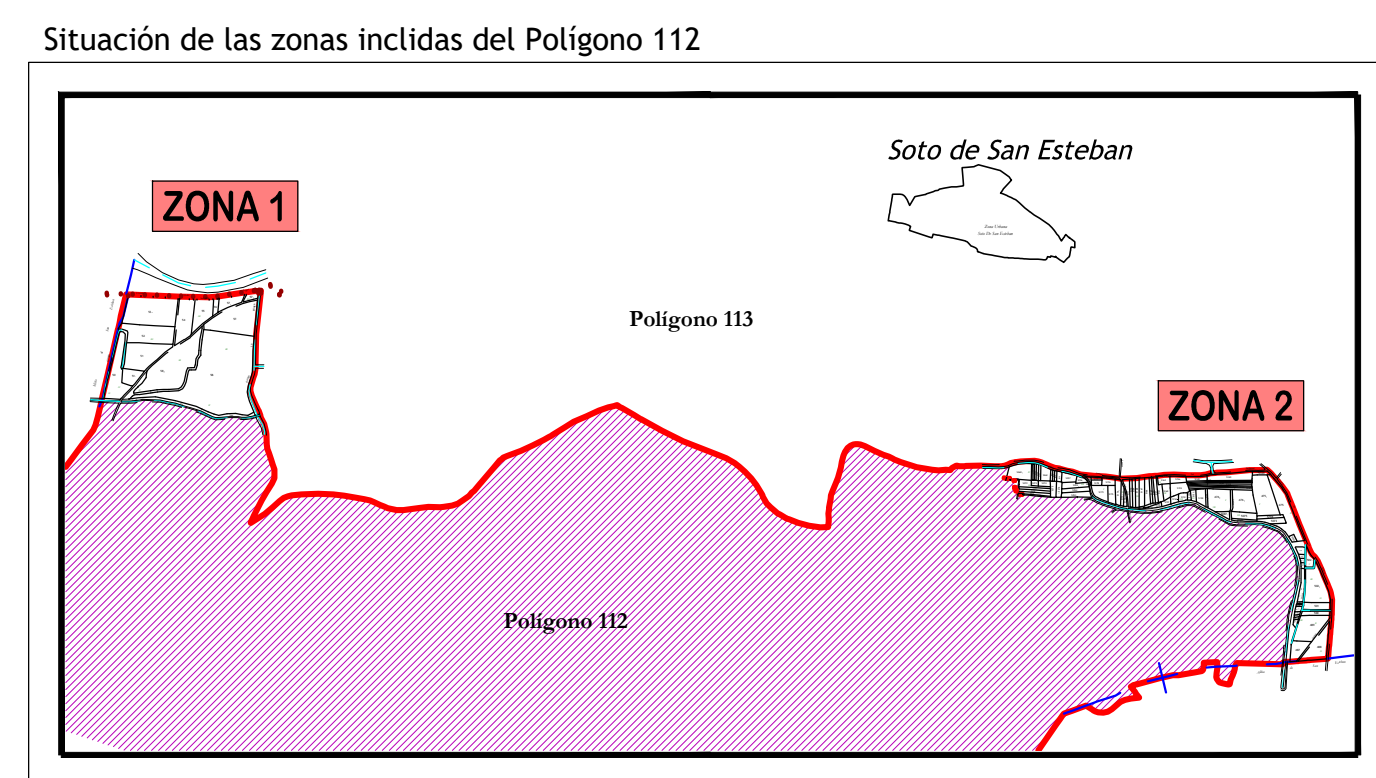

ZONA 2



RELACION DE CLASES DE SUELO

I Primera de cultivo	VII Primera de viña
II Segunda de cultivo	VIII Segunda de viña
III Tercera de cultivo	IX Primera de arbolado
IV Cuarta de cultivo	X Segunda de arbolado
V Quinta de cultivo	XI Erial
VI Sexta de cultivo	Ex Excluida

Escala gráfica:
0 50 100 metros
Tamaño del plano: 100 x 57 centímetros

DICLIENCIA: para hacer constar que el presente plano corresponde a las BASES DEFINITIVAS de Concentración Parcelaria de la zona de CANAL DE INES DEMARCACIÓN 2 (SORIA) Aprobadas por la Dirección General de Desarrollo Rural por resolución de de 2023.

Vº Bº LA PRESIDENCIA DE LA COMISIÓN LOCAL LA SECRETARÍA DE LA COMISIÓN LOCAL

Fáb: Junta de Castilla y León
INSTITUTO TECNOLÓGICO AGRARIO
Comunidad Autónoma de Castilla y León
Dirección General de Desarrollo Rural
Dirección de Agricultura Sostenible y Medio Rural

ZONA DE CONCENTRACIÓN PARCELARIA:
CANAL DE INES: DEMARCACIÓN 2
SOTO DE SAN ESTEBAN II y ALDEA DE SAN ESTEBAN II
PROVINCIA: SORIA

FASE:
BASES DEFINITIVAS

Observaciones:
POLÍGONO 112
Vº Bº: JOSÉ ÁNGEL HERNÁNDEZ LACAL Autor: FRANCISCO ADRIÁN MORENO

Plano nº: **7**
Escala: 1/2000
Fecha: MAYO 2023

REFE DE LA UNIDAD TERRITORIAL DEL ITACYL GRADO EN INGENIERÍA AGRÍCOLA Y MEDIO RURAL