

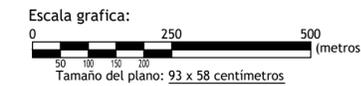


**EMPLAZAMIENTO**

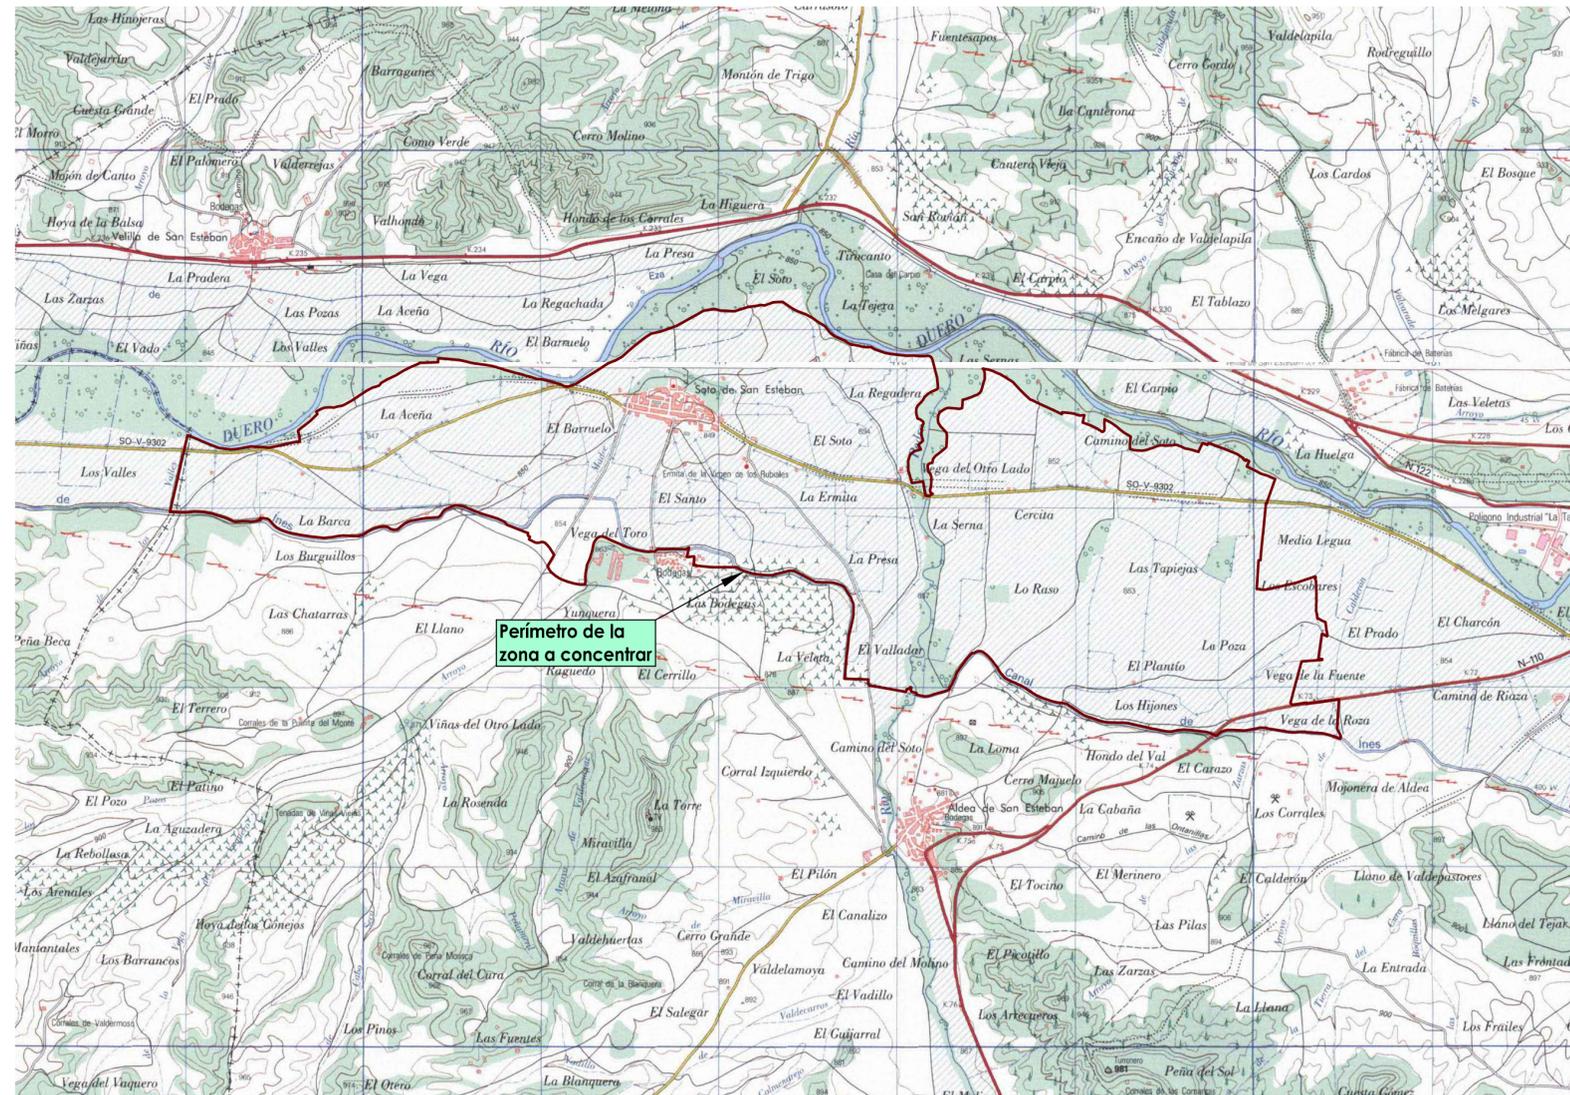

**SITUACIÓN**

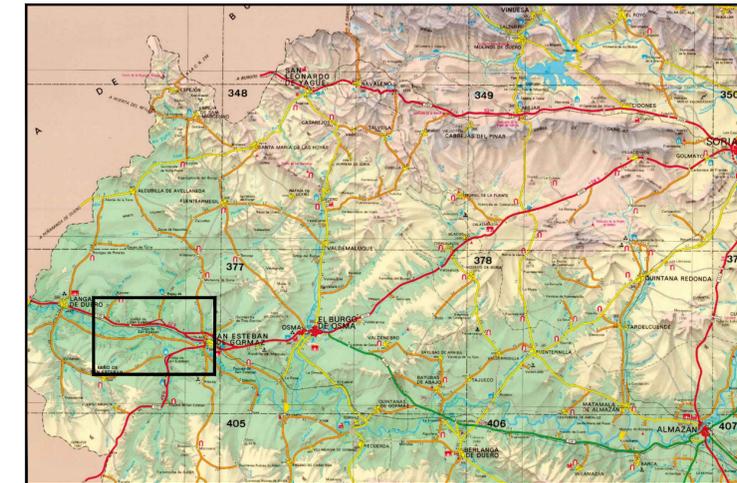


*DILIGENCIA: para hacer constar que el presente plano corresponde a las BASES DEFINITIVAS de Concentración Parcelaria de la zona de CANAL DE ÍNES - DEMARCACIÓN 2- (SORIA). Aprobadas por la Dirección General de Desarrollo Rural por resolución de de 2023.*

1.ª Bº LA PRESIDENCIA DE LA COMISIÓN LOCAL

LA SECRETARÍA/O DE LA COMISIÓN LOCAL

Fdo.:

Fdo.:

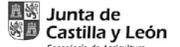 <p><b>Junta de Castilla y León</b> Consejería de Agricultura, Ganadería y Desarrollo Rural Viceconsejería de Política Agraria Comunitaria y Desarrollo Rural Dirección General de Desarrollo Rural</p>	 <p><b>INSTITUTO TECNOLÓGICO AGRARIO</b> Junta de Castilla y León Consejería de Agricultura, Ganadería y Desarrollo Rural</p>	
<p>ZONA DE CONCENTRACIÓN PARCELARIA: <b>CANAL DE ÍNES: DEMARCACIÓN 2</b> <b>SOTO DE SAN ESTEBAN II y ALDEA DE SAN ESTEBAN II</b> PROVINCIA: <b>SORIA</b> FASE: <b>BASES DEFINITIVAS</b></p>		
<p>Observaciones: <b>SITUACIÓN Y EMPLAZAMIENTO</b></p>		<p>Plano nº: <b>1</b></p>
<p>Vº.Bº: JOSÉ ÁNGEL HERNÁNDEZ LACÁL</p>	<p>Autor: FRANCISCO ADRIÁN MORENO</p>	<p>Escala: 1/25.000 Fecha: MAYO 2023</p>
<p>JEFE DE LA UNIDAD TERRITORIAL DEL ITACYL GRADO EN INGENIERÍA AGRÍCOLA Y MEDIO RURAL</p>		<p>MAYO 2023</p>