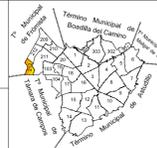



 Junta de Castilla y León
 Consejería de Agricultura, Ganadería y Desarrollo Rural
 Viceconsejería de Política Agraria Comunitaria y Desarrollo Rural
 Dirección General de Desarrollo Rural


 INSTITUTO TECNOLÓGICO AGRARIO
 Junta de Castilla y León
 Consejería de Agricultura, Ganadería y Desarrollo Rural


 Término Municipal de Boadilla del Camino

ZONA DE CONCENTRACIÓN PARCELARIA:
SANTOYO-BOADILLA DEL CAMINO-FRÓMISTA II

PROVINCIA: PALENCIA
FASE: BASES PROVISIONALES

Observaciones: Datum: ETRS89 Proyección: UTM 30N

T. M. FRÓMISTA

Autor: RAMÓN CUESTA ARRIBAS Vº.Bº: JUAN CARLOS ALONSO CONTRERAS


TÉCNICO DE LA U.T. DE BURGOS DEL ITACYL JEFE DE LA UNIDAD TERRITORIAL DEL ITACYL

Escala: 1:2.000 (Formato ISO-A1)
 Fecha: Septiembre 2023

DILIGENCIA: Para hacer constar que el presente plano corresponde a las Bases Provisionales de concentración parcelaria de la zona de Santoyo-Boadilla del Camino-Frómista II (Palencia), que esta Comisión Local, en su reunión celebrada el 19 de octubre de 2023 ha aprobado y acordado someter a información pública en la forma establecida en el artículo 20 del Decreto 1/2018 de 11 de enero por el que se aprueba el Reglamento de Concentración Parcelaria de la Comunidad de Castilla y León.

VºBº EL PRESIDENTE DE LA COMISIÓN LOCAL LA SECRETARÍA DE LA COMISIÓN LOCAL

Fdo.: José Félix de la Cruz Macho Fdo.: María Parrado Morante

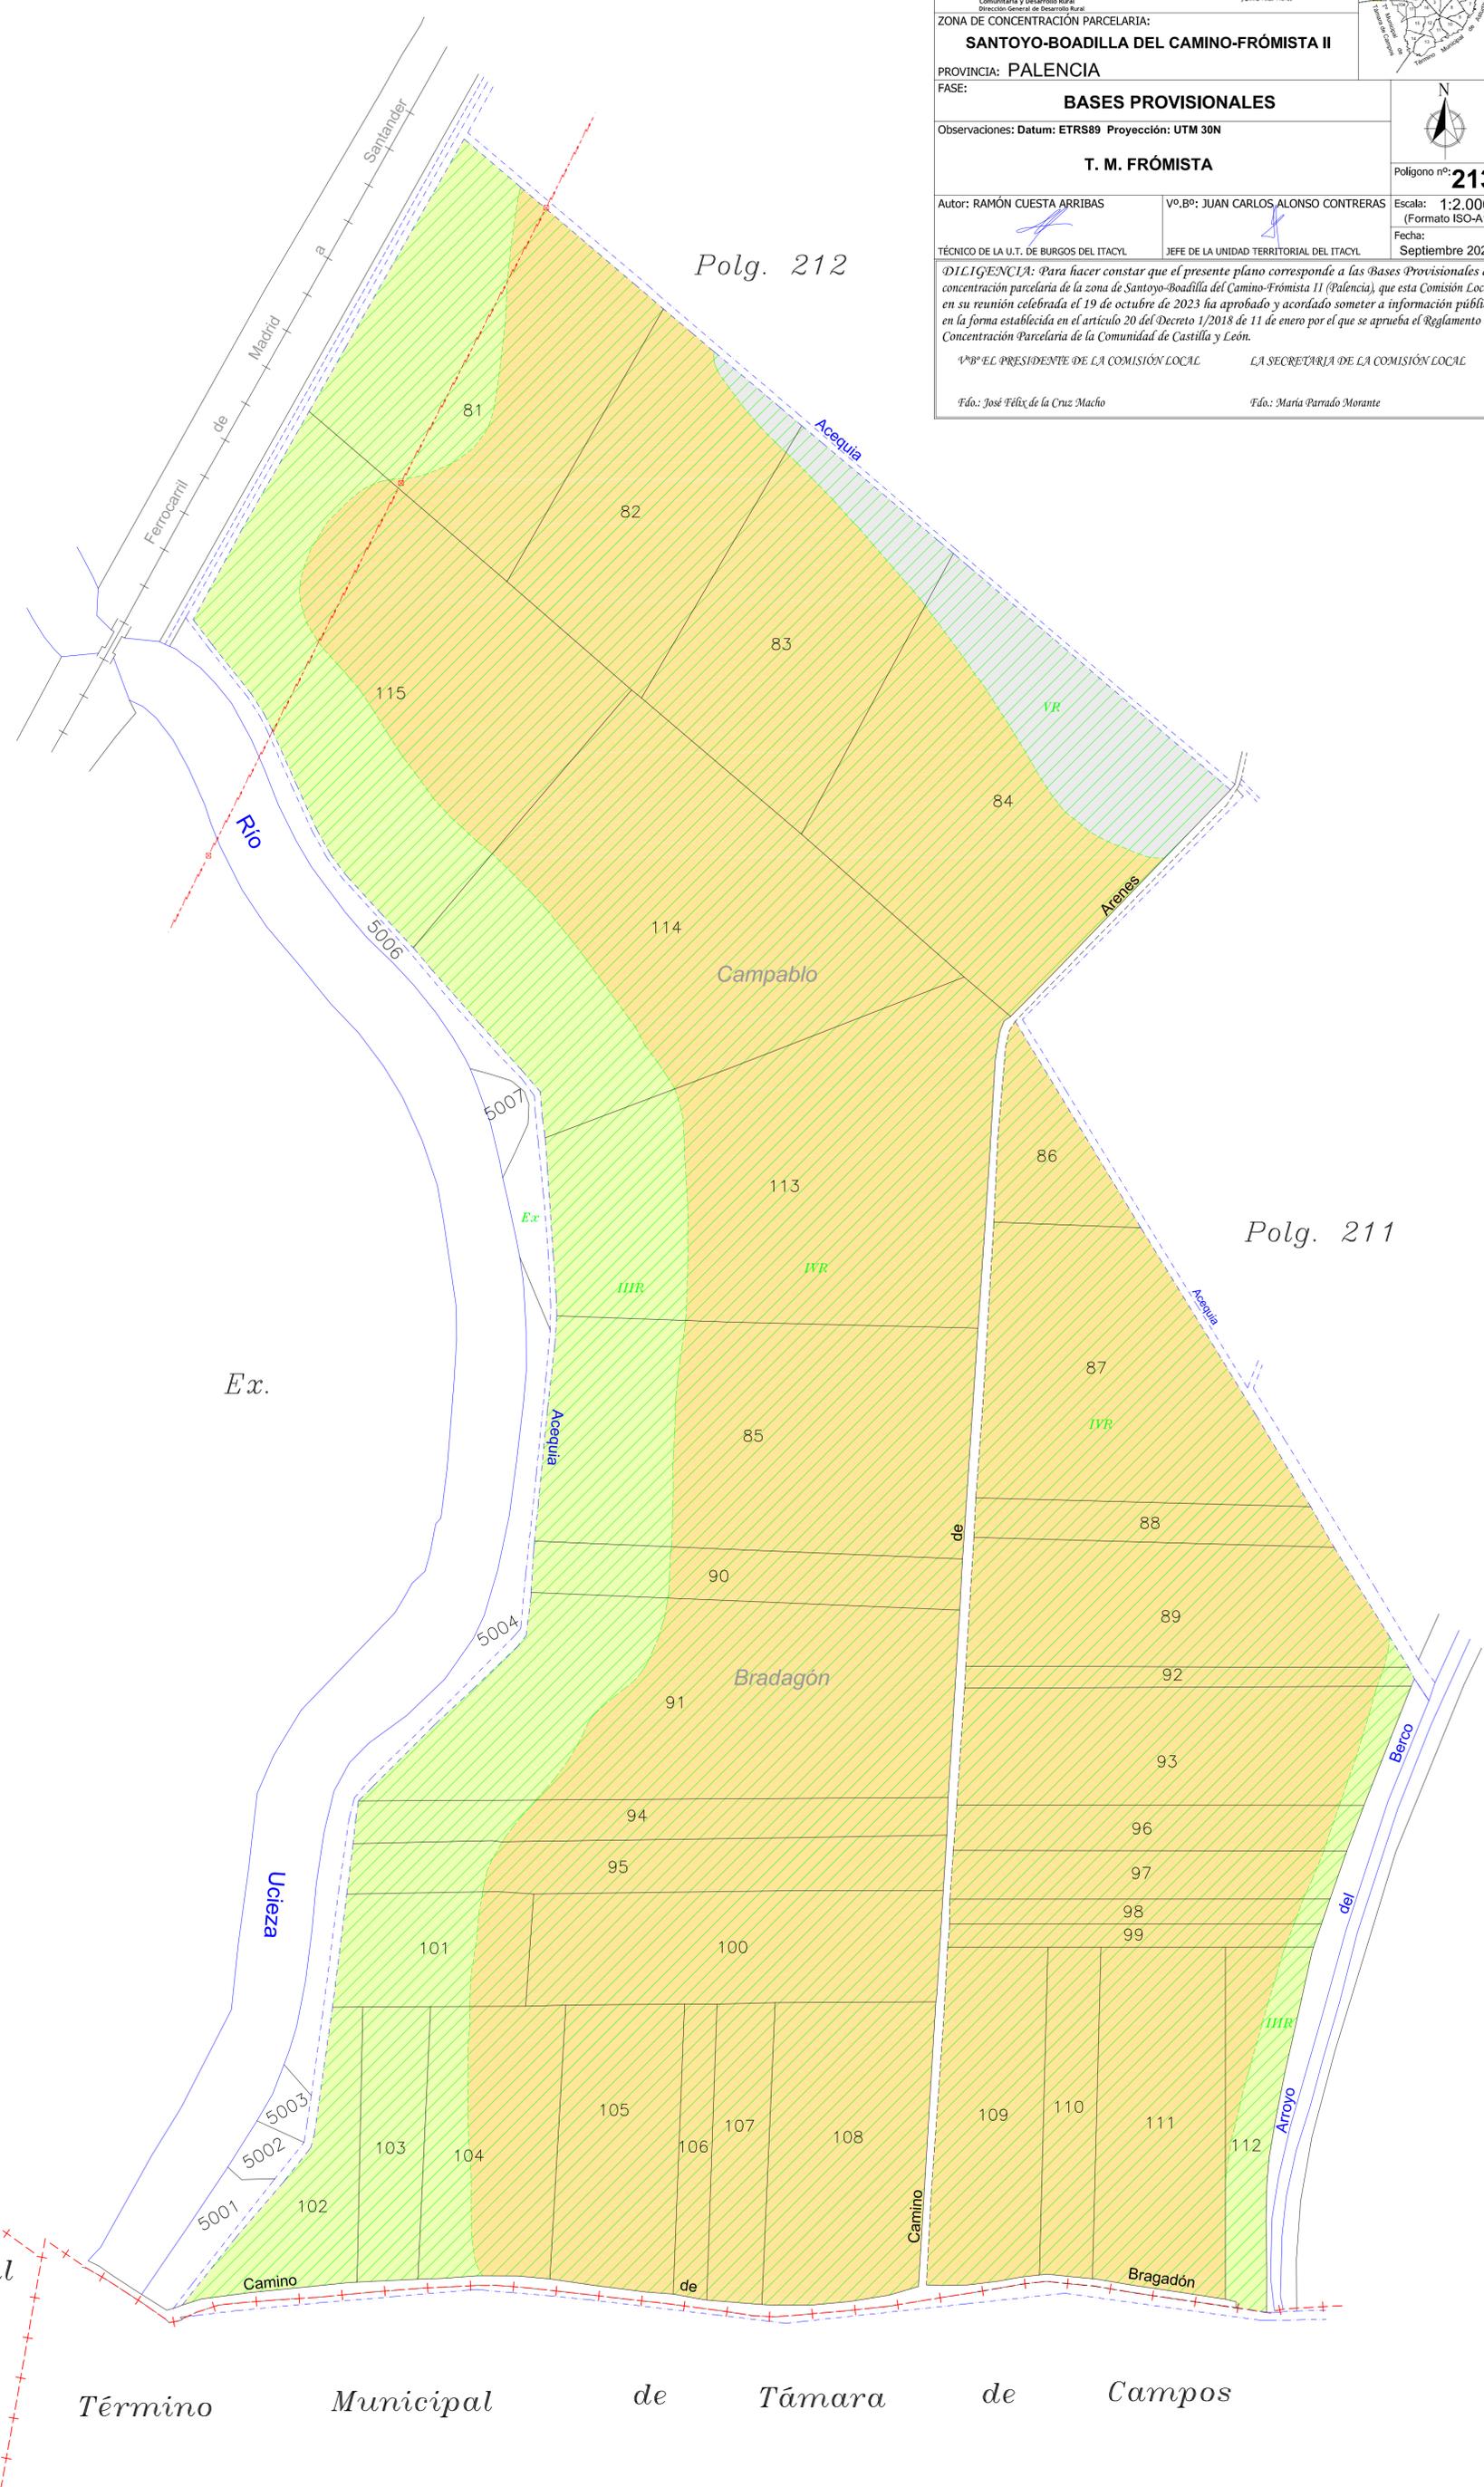

GAMA DE COLORES DE LAS DIFERENTES CLASES DE SUELO.

REGADÍO	SECANO
IR	I
IIR	II
IIIR	III
IVR	IV
VR	V
VIR	VI
VIIIR	VII
XIR	VIII
Ex	IX
	X
	XI

Término Municipal
 Piña de Campos

Término Municipal de Támara de Campos