


Ctra. de Frómista a Melgar de Yuso (P-403)

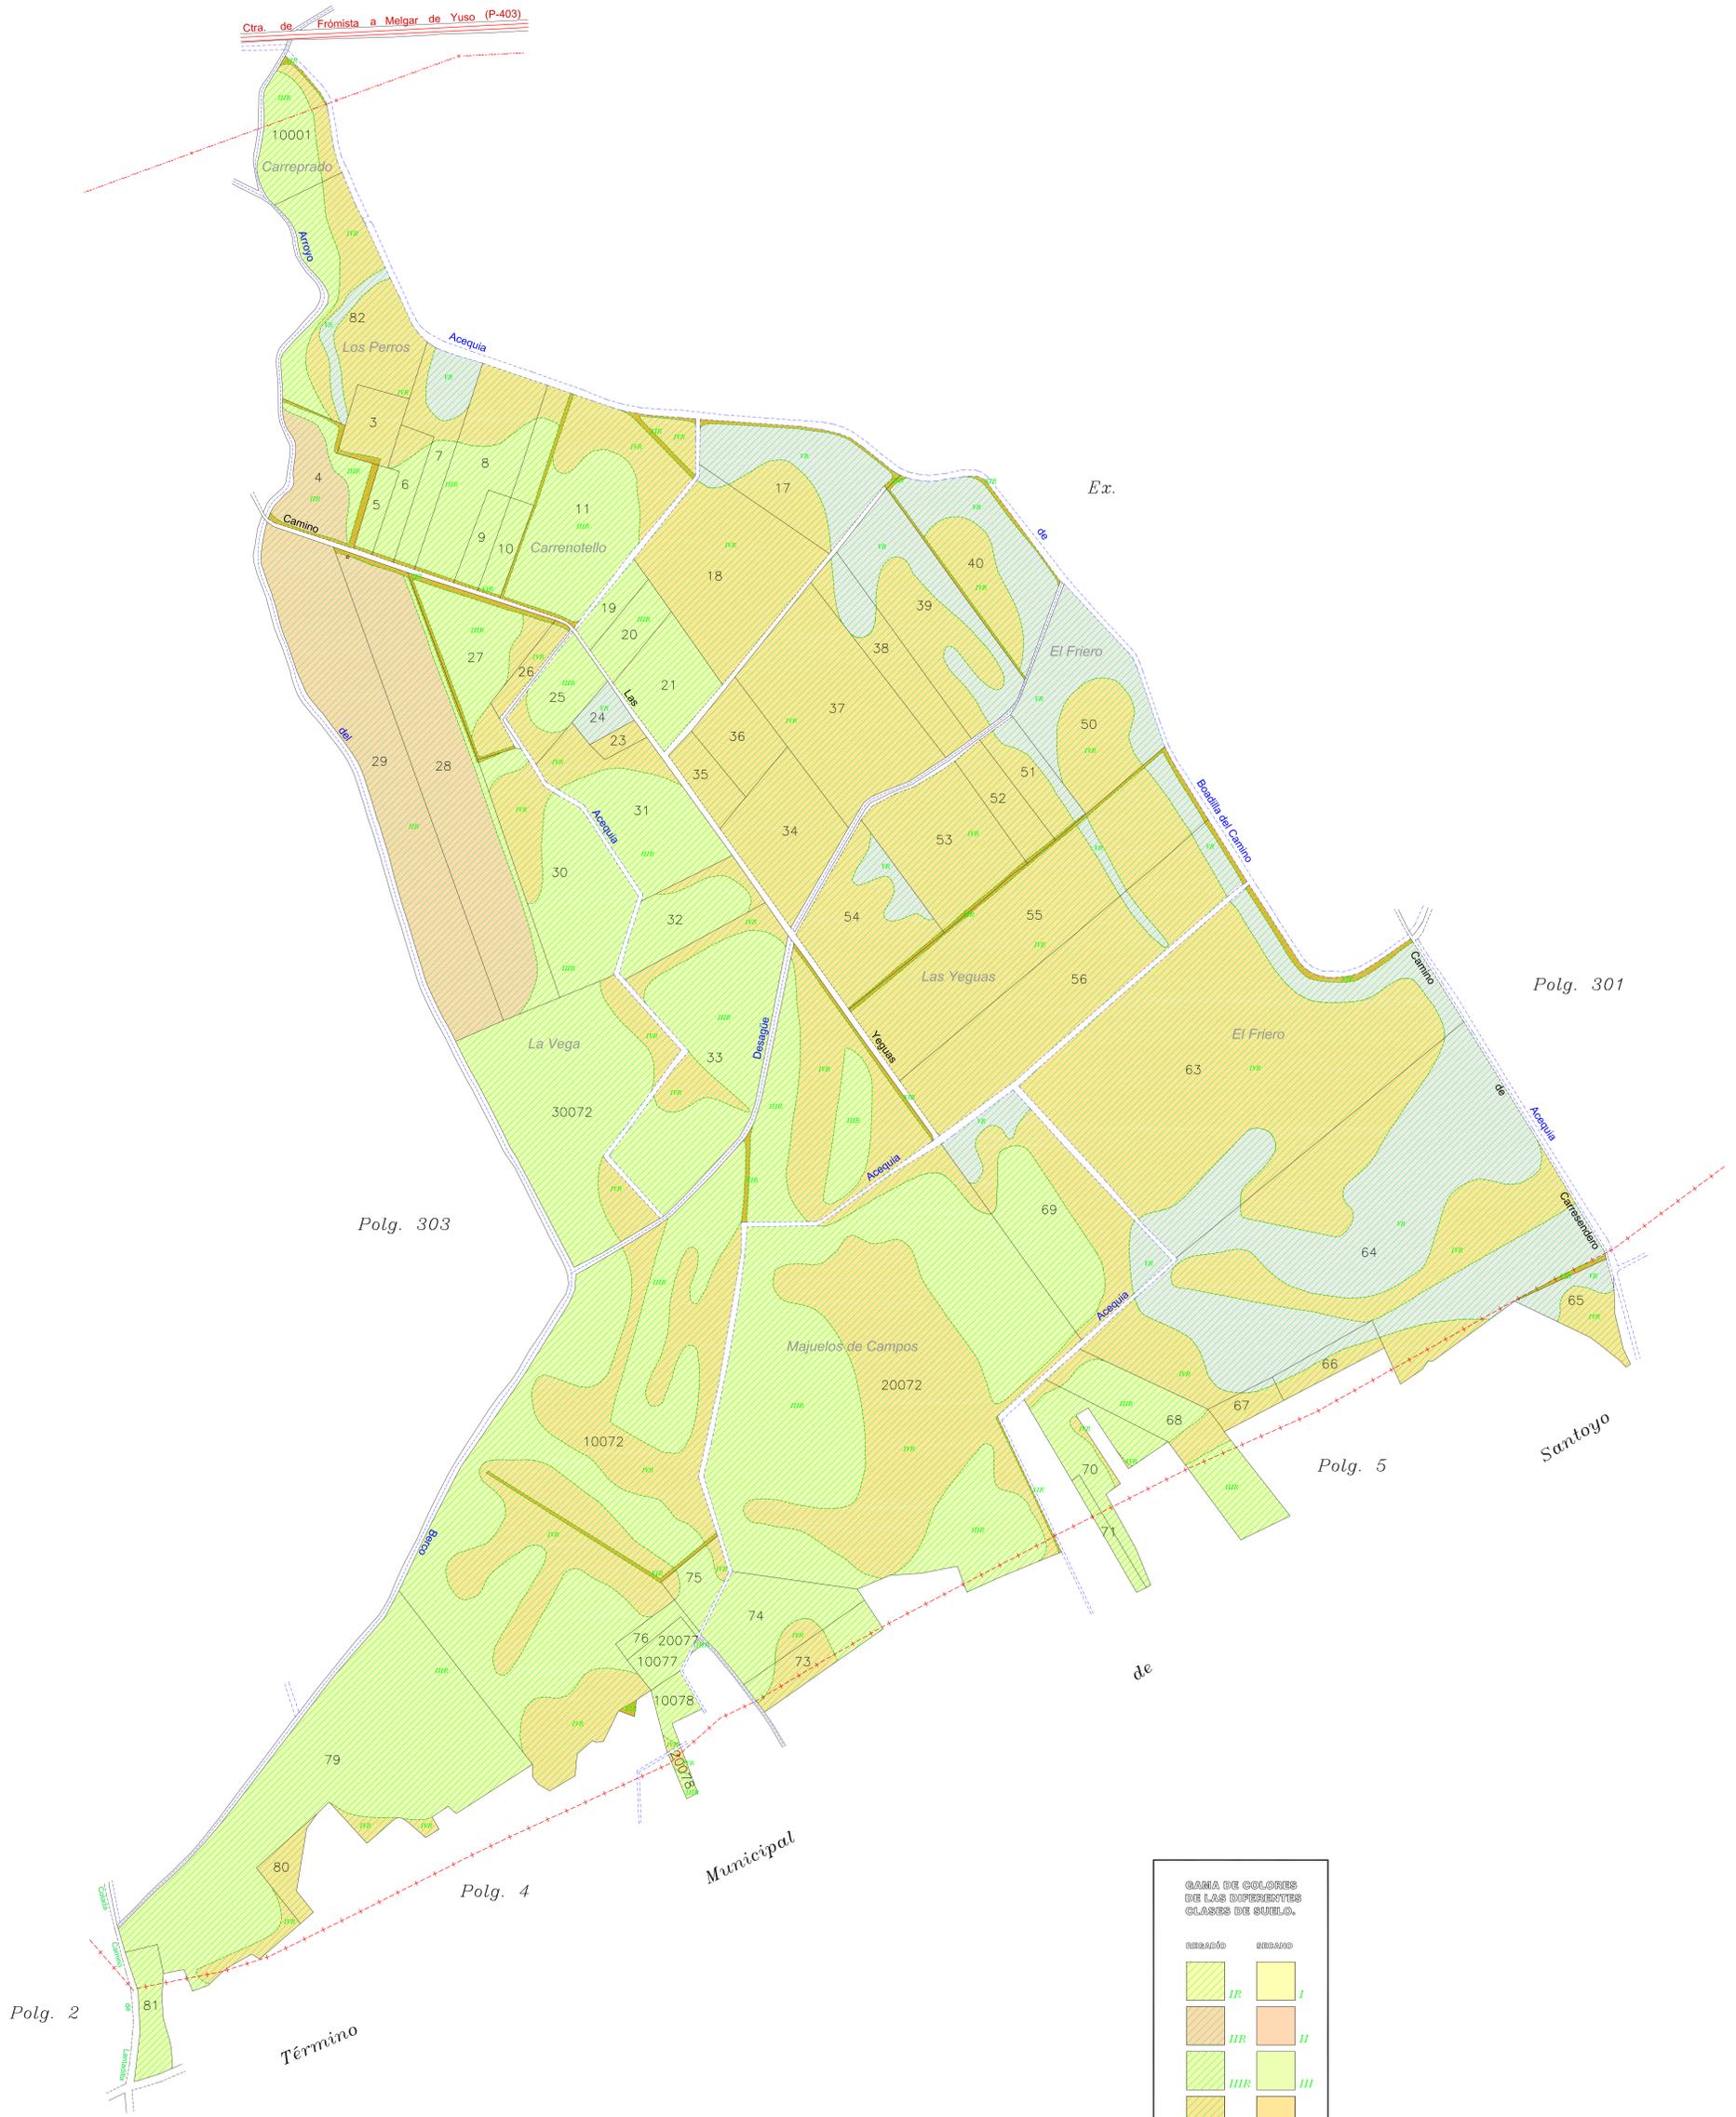

GAMA DE COLORES DE LAS DIFERENTES CLASES DE SUELO.

ABRIGADO	ABRIGADO

DILIGENCIA: Para hacer constar que el presente plano corresponde a las Bases Provisionales de concentración parcelaria de la zona de Santoyo-Boadilla del Camino-Frómista II (Palencia), que esta Comisión Local, en su reunión celebrada el 19 de octubre de 2023 ha aprobado y acordado someter a información pública en la forma establecida en el artículo 20 del Decreto 1/2018 de 11 de enero por el que se aprueba el Reglamento de Concentración Parcelaria de la Comunidad de Castilla y León.

Yo: **José Félix de la Cruz Macho** *Presidente de la Comisión Local* Yo: **María Parrado Morante** *Secretaria de la Comisión Local*

Junta de Castilla y León
 Consejería de Agricultura, Ganadería y Desarrollo Rural
 Viceconsejería de Política Agraria
 Gerencia de Desarrollo Rural
 Servicio Provincial de Frómista, S.p.

INSTITUTO TECNOLÓGICO AGRARIO
 Junta de Castilla y León
 Dirección General de Ordenación del Territorio
 Unidad de Ordenación del Territorio

ZONA DE CONCENTRACIÓN PARCELARIA:
SANTOYO-BOADILLA DEL CAMINO-FRÓMISTA II

PROVINCIA: **PALENCIA**

FASE:
BASES PROVISIONALES

Observaciones: Datum: ETRS89 Proyección: UTM 30N

T. M. BOADILLA DEL CAMINO

Autor: RAMÓN CUESTA ARRIBAS Vº.Bº: JUAN CARLOS ALONSO CONTRERAS

TÉCNICO DE LA U.T. DE BURGOS DEL ITACYL JEFE DE LA UNIDAD TERRITORIAL DEL ITACYL

Polígono nº: **302**
 Escala: 1:3.000 (Formato ISO-A0)
 Fecha: Septiembre 2023