


CANAL ALTO DE VILLARES-PRESA DE LA TIERRA

PROYECTO

POLIGONOS	
DEMARCACIONES	DIST. POLIGONOS
GAMA COLORES	
1	
2	
3	
4	
5	
6	
7	
8	
9	
10	

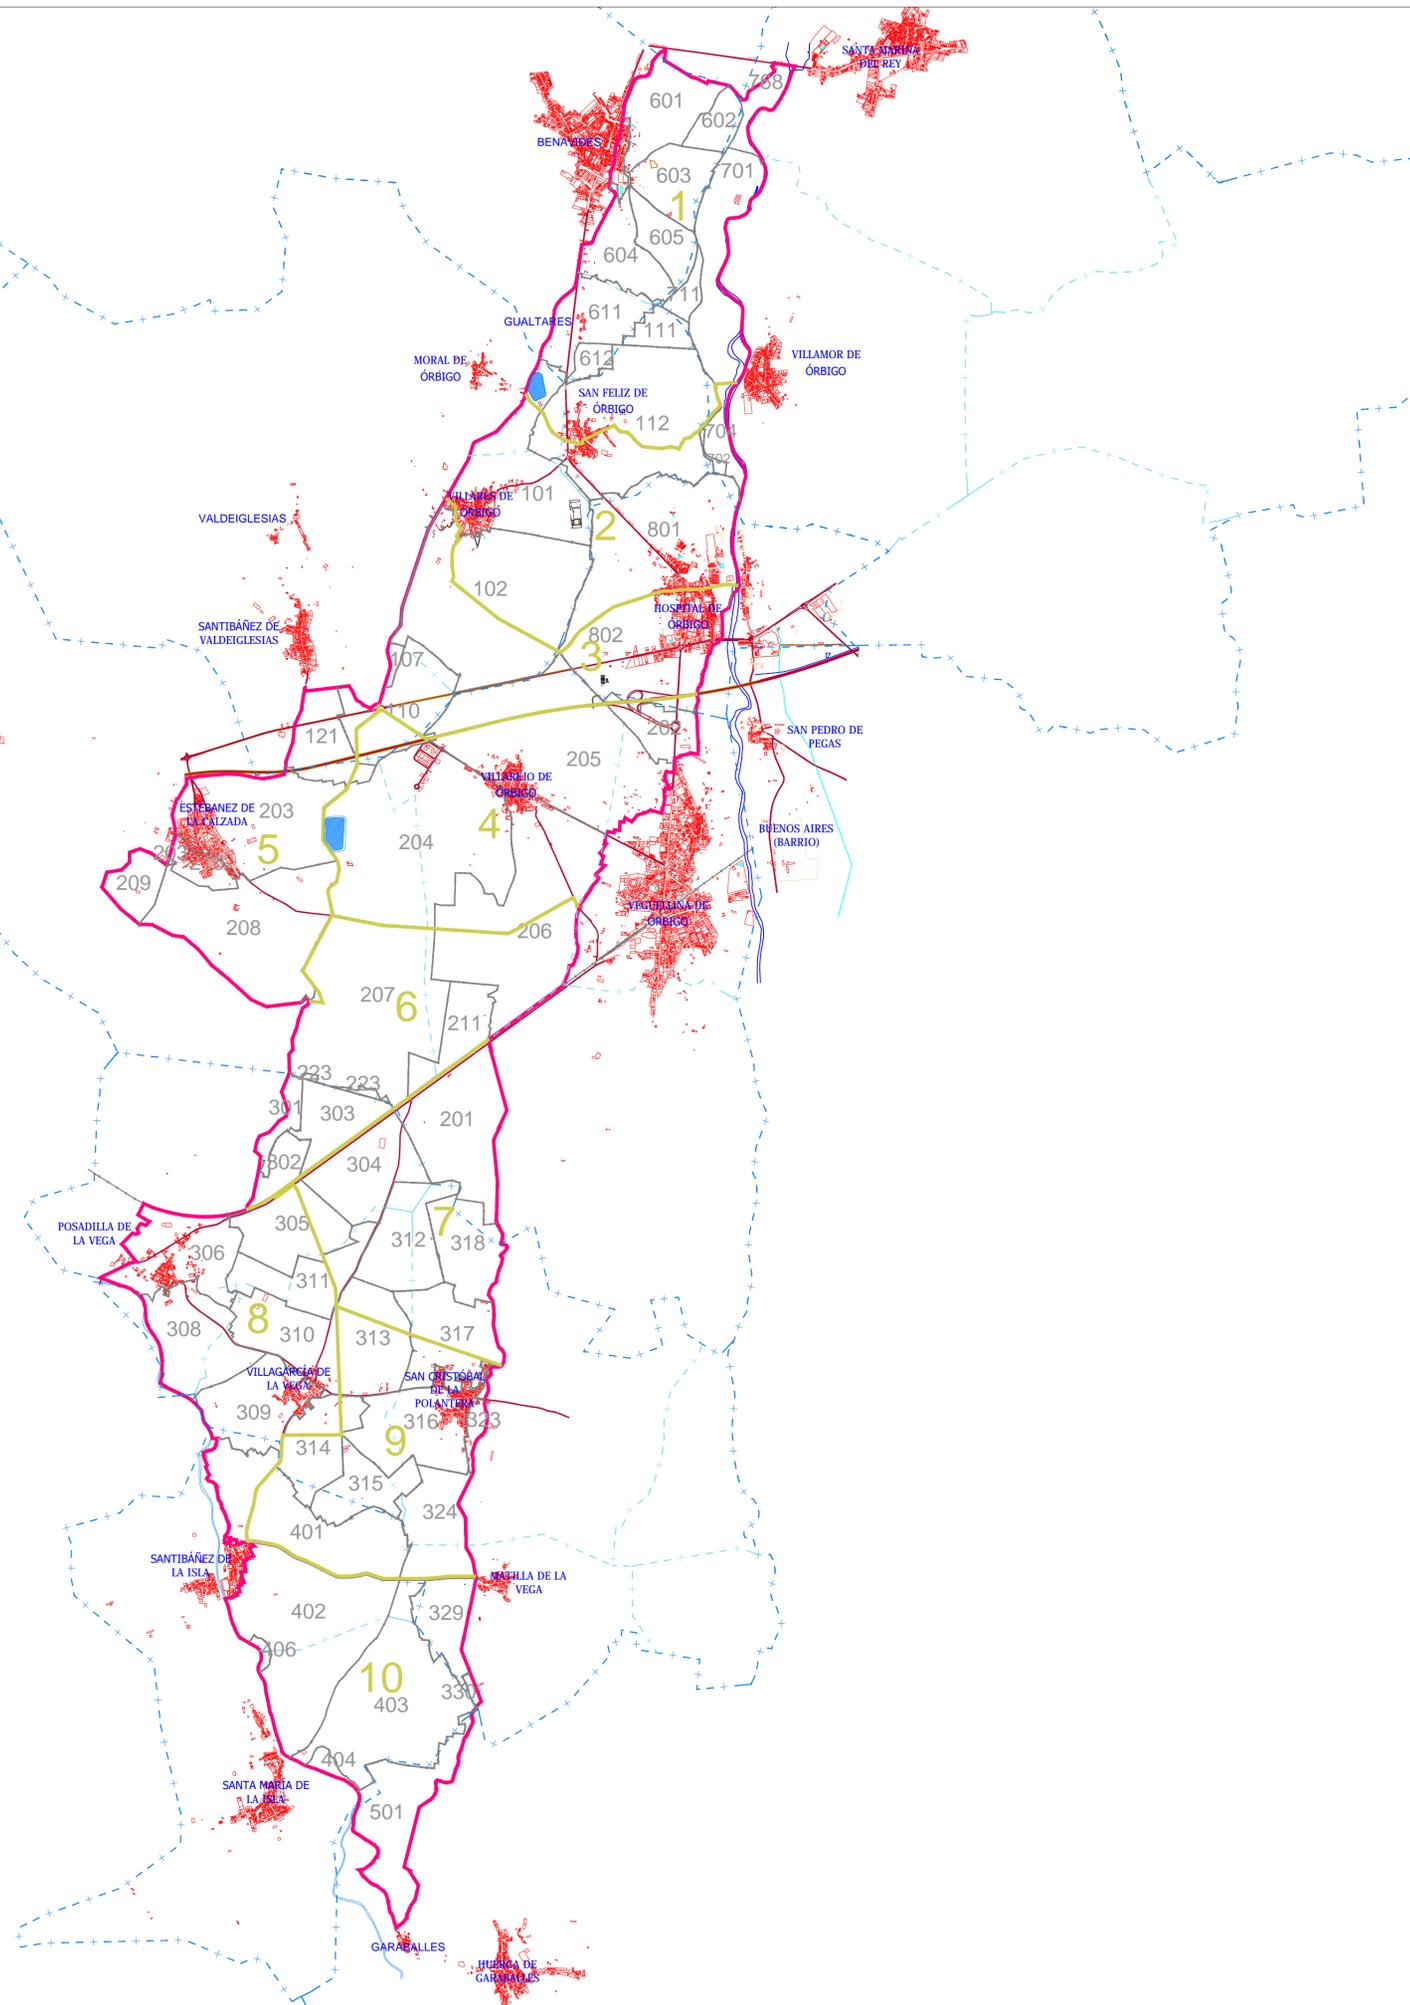

 Junta de Castilla y León Consejería de Agricultura, Ganadería y Desarrollo Rural Viceconsejería de Política Agraria Comunitaria y Desarrollo Rural Dirección General de Desarrollo Rural		 INSTITUTO TECNOLÓGICO AGRARIO Junta de Castilla y León Consejería de Agricultura, Ganadería y Desarrollo Rural	
ZONA DE CONCENTRACIÓN PARCELARIA: CANAL ALTO DE VILLARES-PRESA DE LA TIERRA			
PROVINCIA: LEÓN			
FASE:		PROYECTO	
Plano:		DISTRIBUCIÓN POLÍGONOS	
AUTORA: YOLANDA BRIME ZANCA		Vº.Bº: DOMINGO GONZÁLEZ PUEBLA	
TÉCNICO DE LA U.T. DE LEÓN DEL ITACYL		JEFE DE LA UNIDAD TERRITORIAL DEL ITACYL	
		 Plano nº: 3	
		Escala: 1/35.000	
		Fecha: Octubre 2023	