


LEYENDA

	Clase	Regadío
Tubería Riego		Primera 1R
Servicio de Riego		Segunda 2R
Hidrante		Tercera 3R
Desagüe		Cuarta 4R
Número de Propietario	388	Erial Er
Número de Masa		Excluido Ex

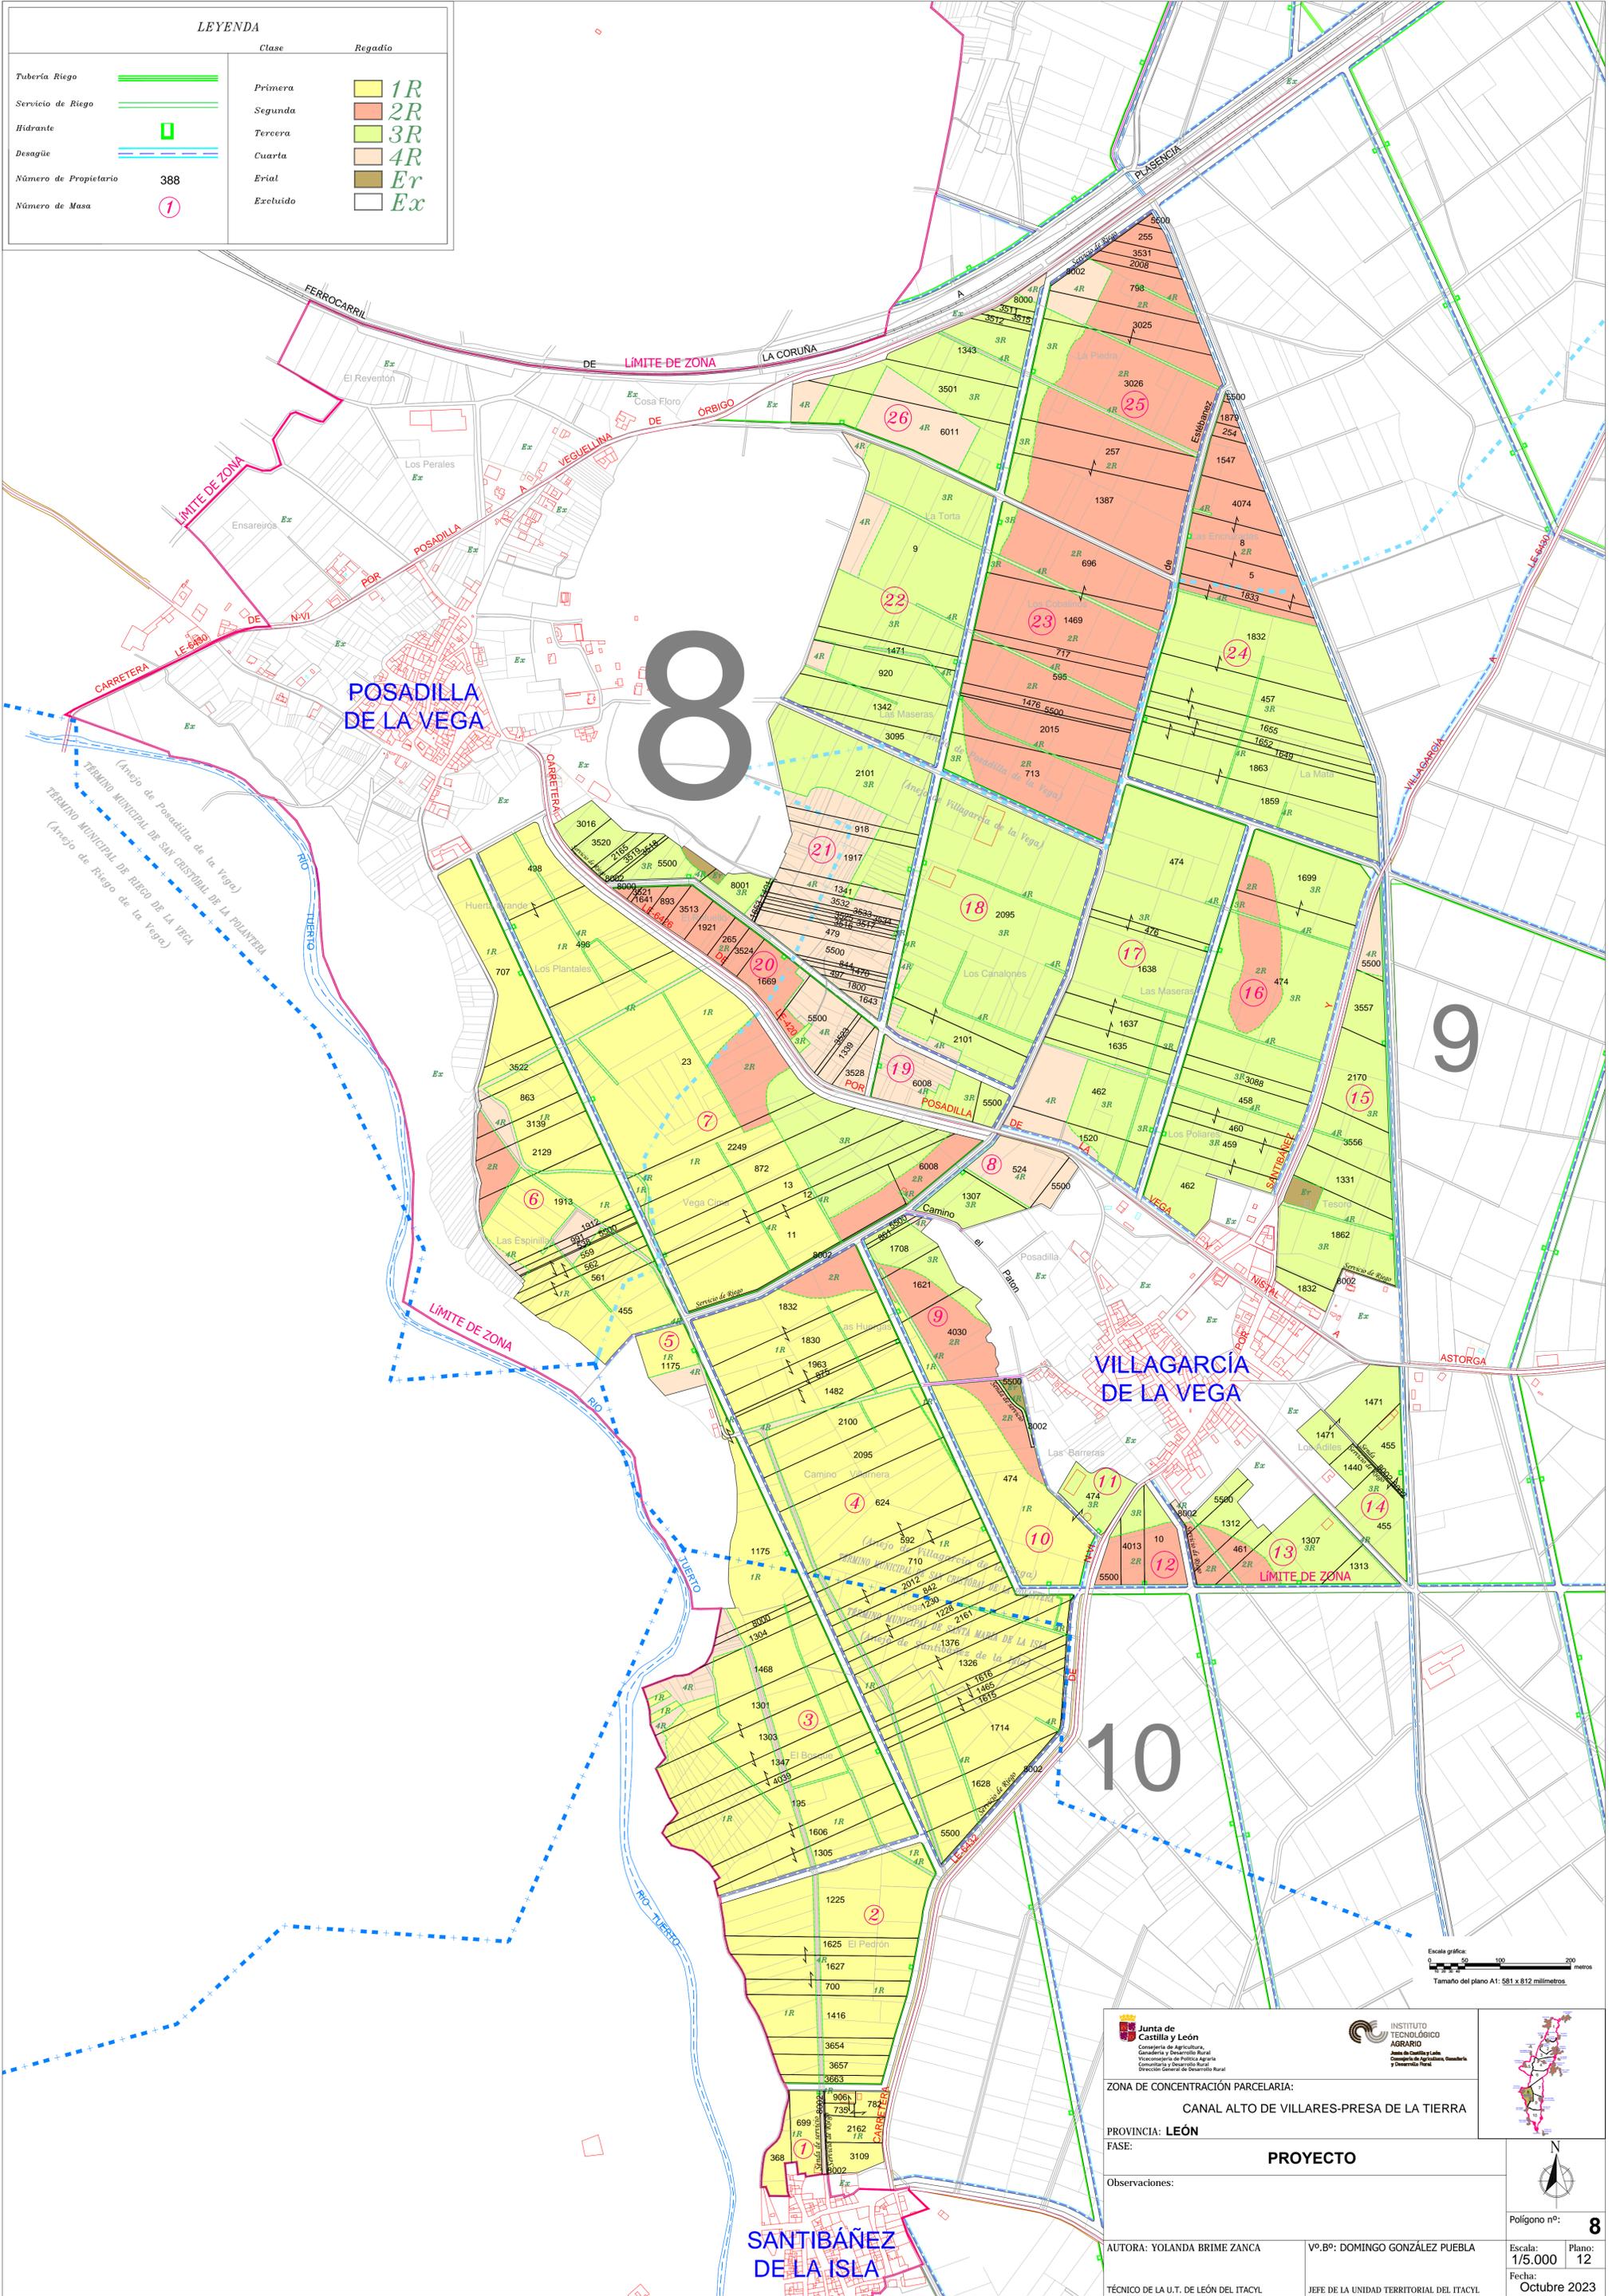

Escala gráfica:
0 50 100 200 metros
Tamaño del plano A1: 581 x 812 milímetros

<p>Junta de Castilla y León Consejería de Agricultura, Ganadería y Desarrollo Rural Viceministerio de Política Agraria Comunidad y Desarrollo Rural Dirección General de Desarrollo Rural</p>		<p>INSTITUTO TECNOLÓGICO AGRARIO Junta de Castilla y León Comunidad de Agricultura, Ganadería y Desarrollo Rural</p>	
<p>ZONA DE CONCENTRACIÓN PARCELARIA: CANAL ALTO DE VILLARES-PRESA DE LA TIERRA</p>			
<p>PROVINCIA: LEÓN</p>			
<p>FASE: PROYECTO</p>			
<p>Observaciones:</p>			
<p>AUTORA: YOLANDA BRIME ZANCA</p>		<p>Vº.Bº: DOMINGO GONZÁLEZ PUEBLA</p>	
<p>TÉCNICO DE LA U.T. DE LEÓN DEL ITACYL</p>		<p>JEFE DE LA UNIDAD TERRITORIAL DEL ITACYL</p>	
<p>Pólígono nº: 8</p>		<p>Escala: 1/5.000 Plano: 12</p>	
<p>Fecha: Octubre 2023</p>			