


CLAVE DE COLORES DE LAS DIFERENTES CLASES DE SUELO.

suavizado	no suavizado
1S	1R
2S	2R
3S	3R
4S	4R
5S	5R
6S	6R
7S	7R
8S	8R
9S	9R
10S	10R
11S	
Ex	

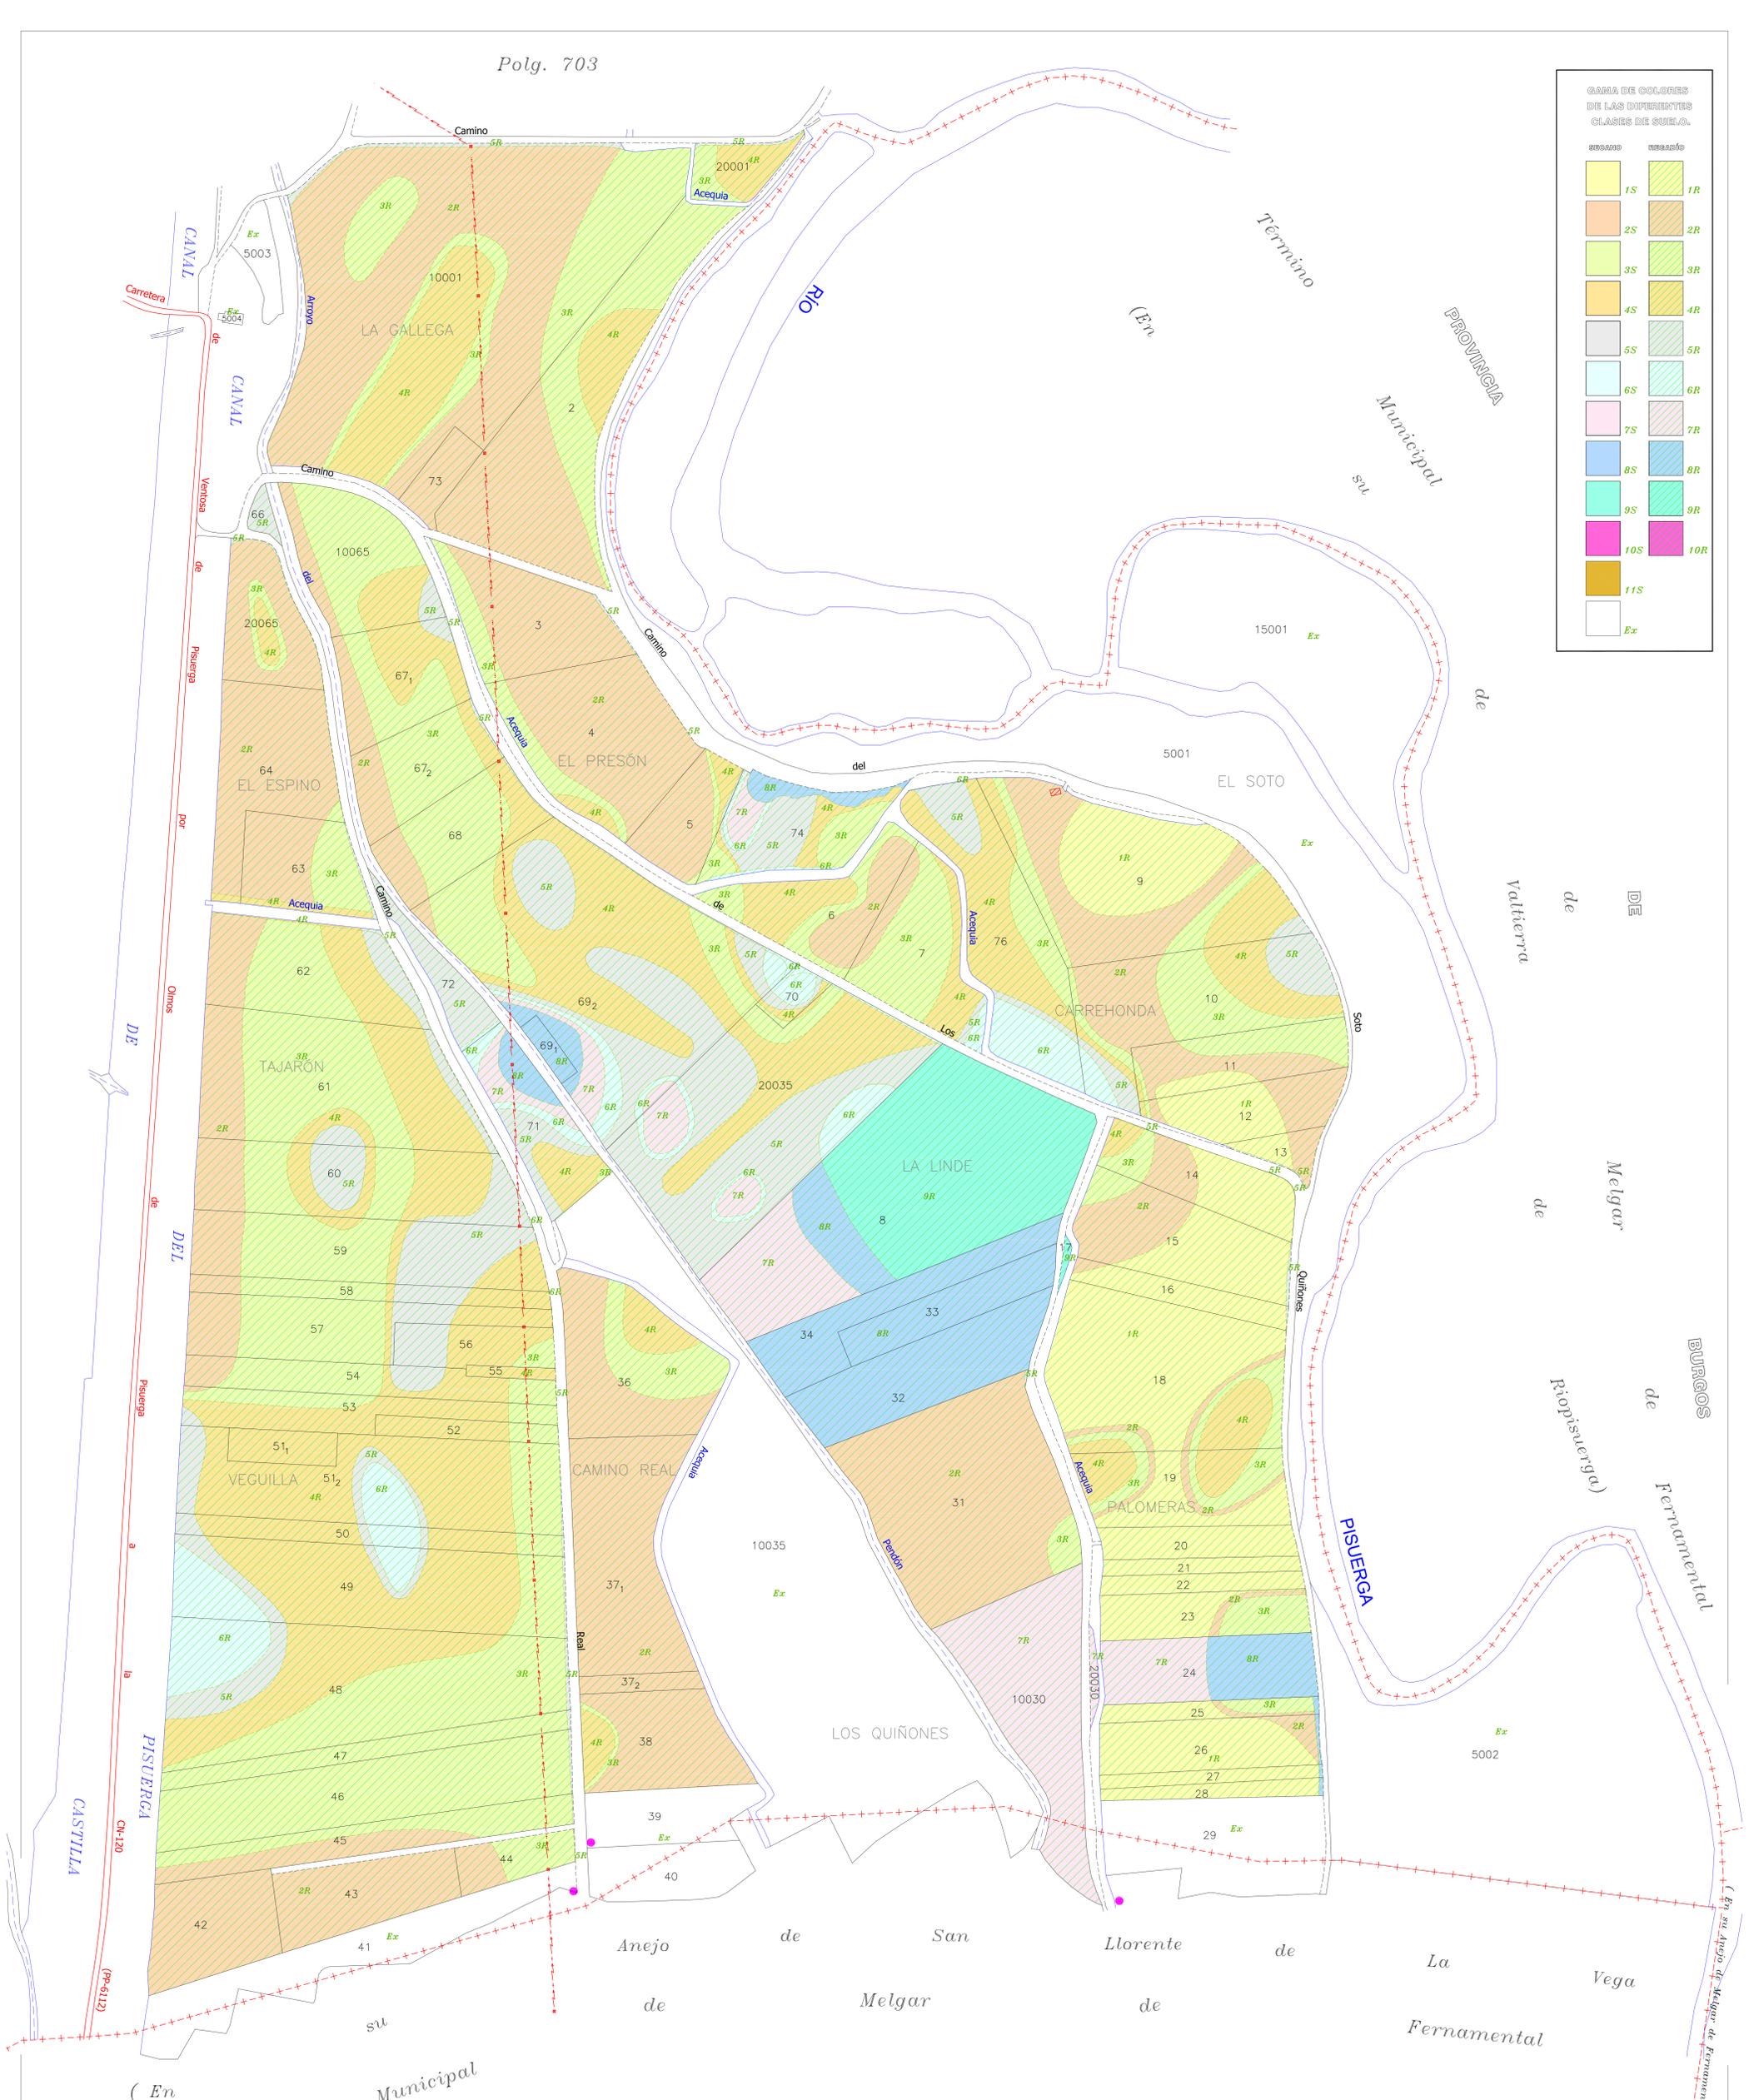

DECLARACIÓN: para hacer constar que el presente plano corresponde a las Bases Provisionales de Concentración Parcelaria de Olmos de Pisuegra y Castrollo de Riospuegra II (Provincia de Burgos) que esta Comisión Local en su reunión celebrada el 23 de Noviembre de 2023 ha aprobado y acordado someter a información pública en la forma establecida en el art. 20 del Decreto 1/2018 de 11 de enero por el que se aprueba el Reglamento de Concentración Parcelaria de la Comunidad de Castilla y León.

1º EL PRESIDENTE DE LA COMISIÓN LOCAL: EL LA SECRETARÍA DE LA COMISIÓN LOCAL

Fdo: Juan José Busto Pico Fdo: Adriana Valladolid García

INSTITUTO TECNOLÓGICO AGRARIO
 Consejo de Agricultura, Ganadería y Desarrollo Rural
 Dirección General de Desarrollo Rural
 Oficina de Gestión de la Ley de Desarrollo Rural y Política Agraria Común

ZONA DE CONCENTRACIÓN PARCELARIA:
 OLMOS DE PISUEGRA, NAVEROS DE PISUEGRA Y CASTROLLO DE RIOSPUEGRA II
 PROVINCIA: PALENCIA-BURGOS
 FASE: BASES PROVISIONALES

Observaciones: Datum: ETRS89 Proyección: UTM 30N

PLANO 8

Polígono nº: 704
 Escala: 1:2.000 (Formato ISO-A0)
 Autor: CARMEN PAMPLIEGA ANTÓN VP: JUAN CARLOS ALONSO CONTRERAS
 INGENIERO TÉCNICO AGRÍCOLA JEFE DE LA UNIDAD TERRITORIAL DEL ITACIL Fecha: Noviembre 2023