


GAMA DE COLORES
DE LAS DIFERENTES
CLASES DE SUELOS

Clase	Valor	Regadío
Primera	100 pto	1R
Segunda	90 pto	2R
Tercera	80 pto	3R
Cuarta	50 pto	4R
Erial	10 pto	Er
Excluido	0 pto	Ex

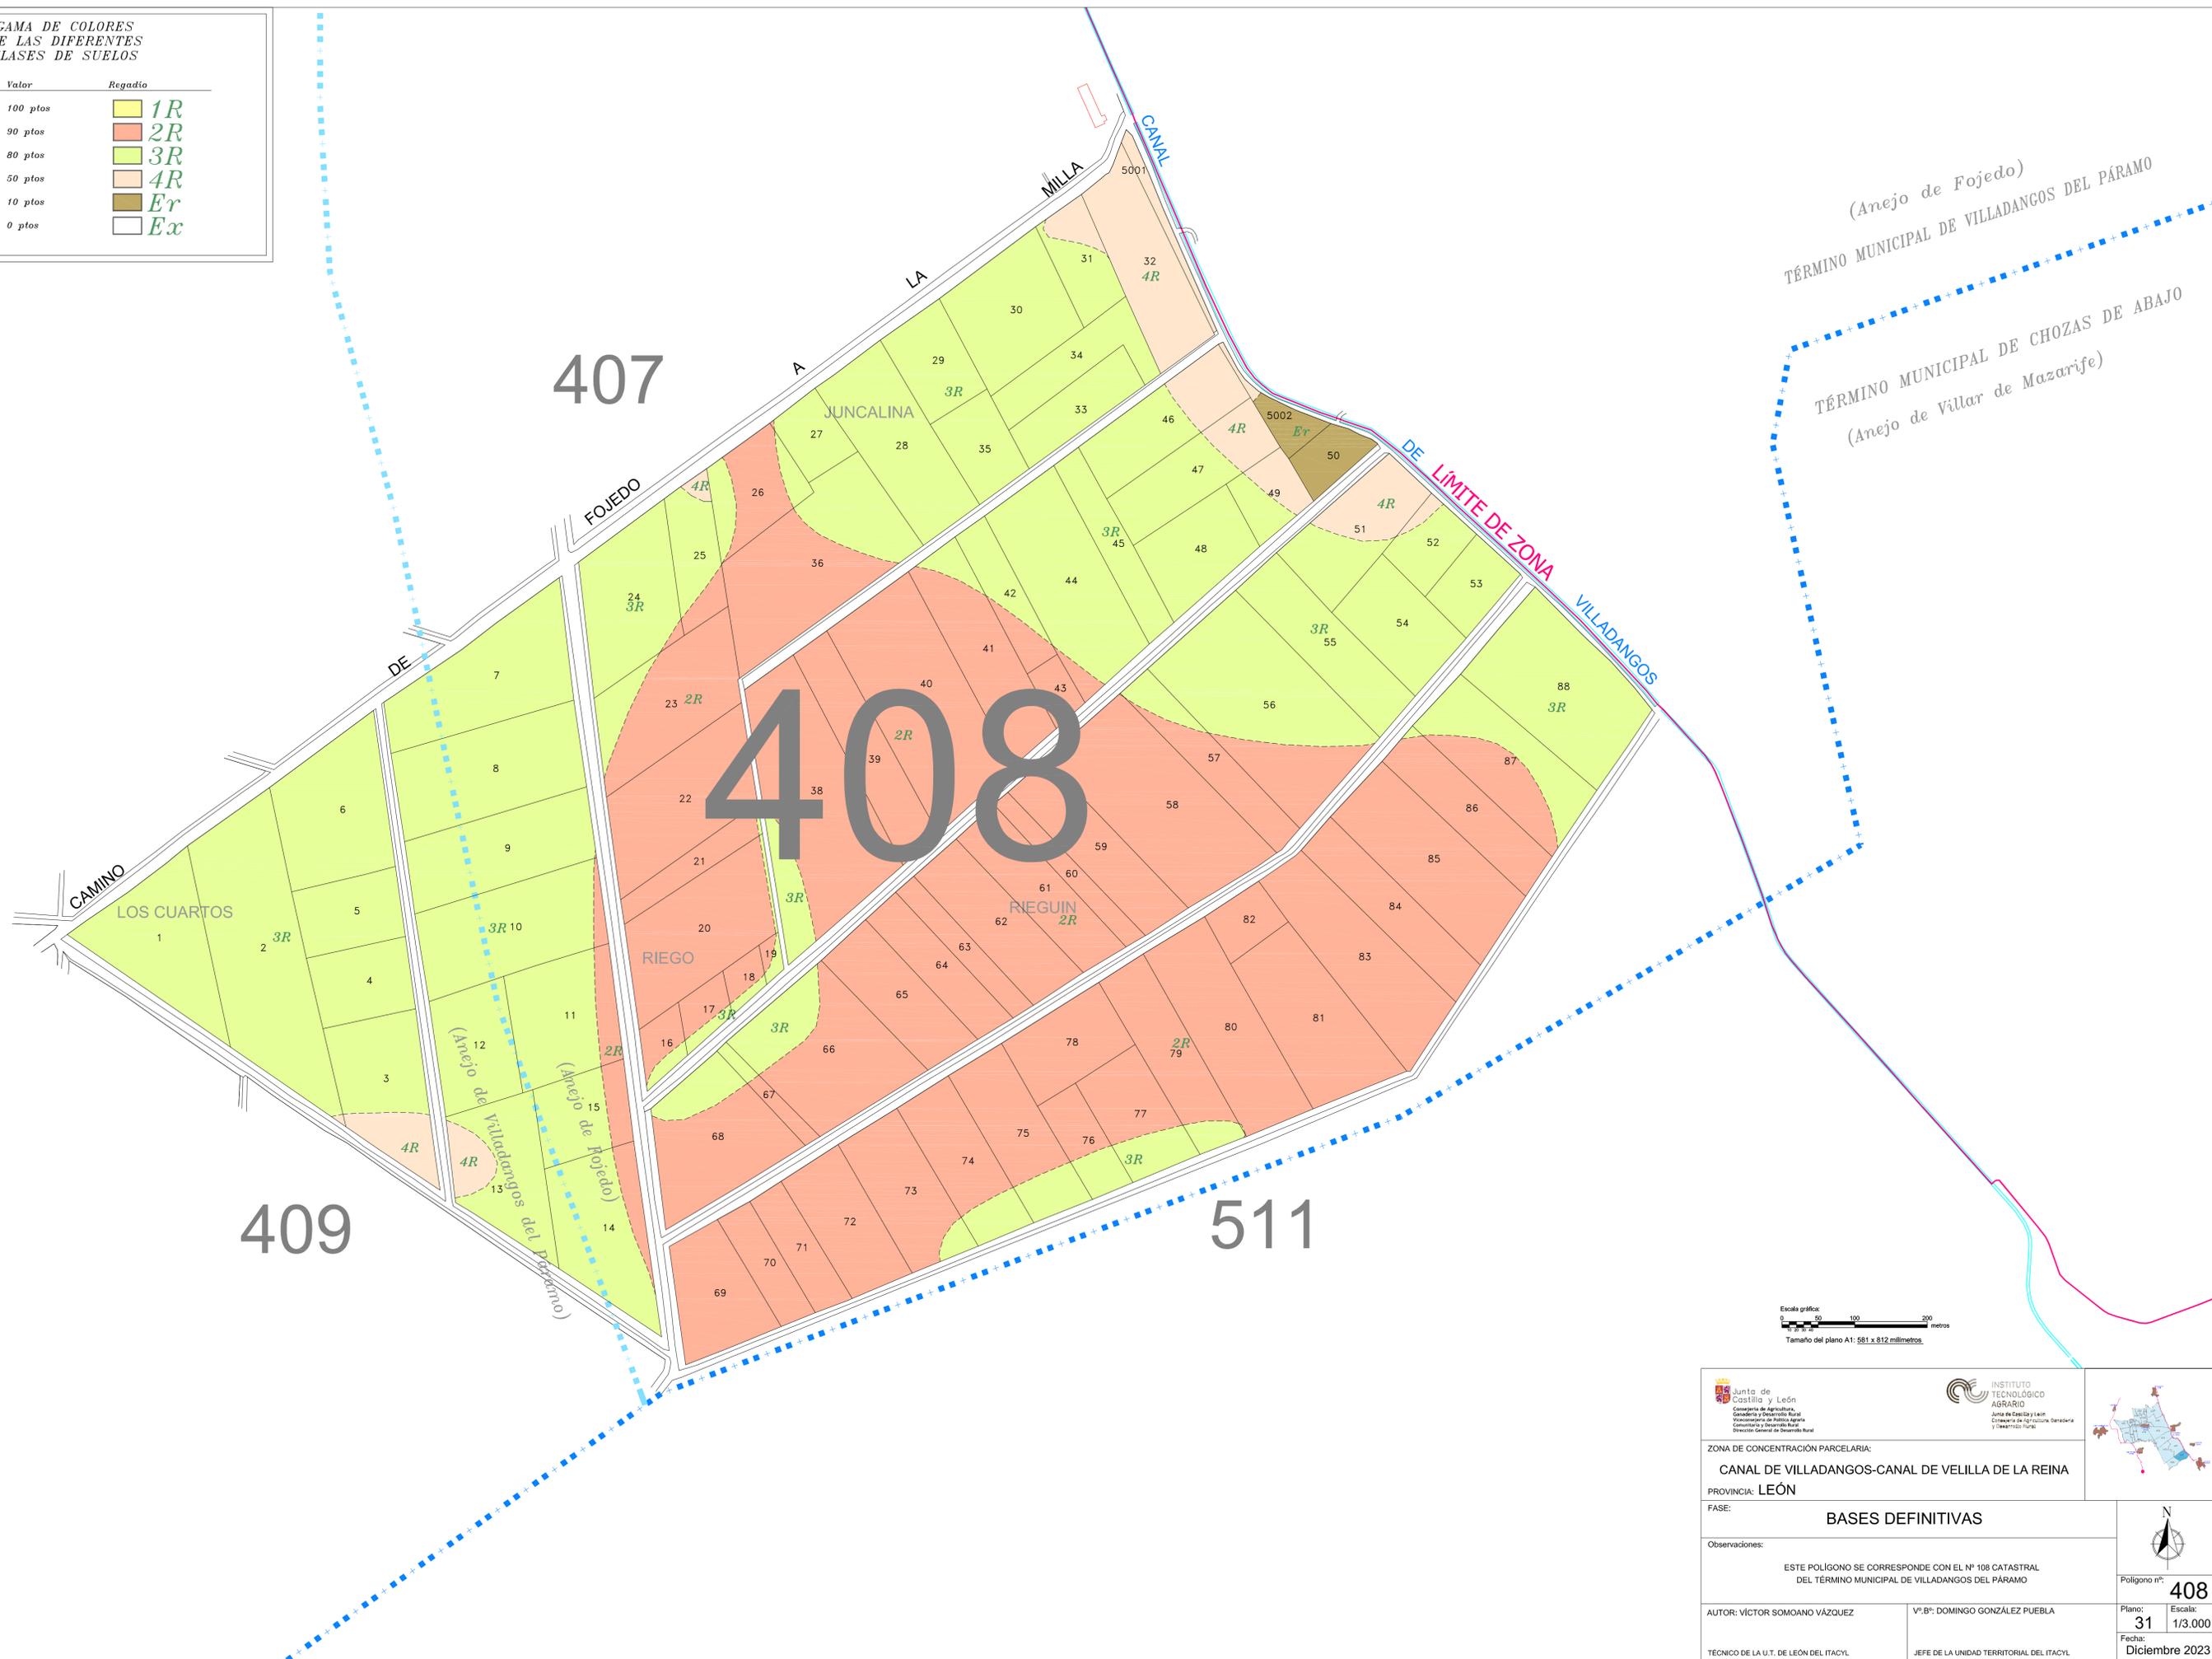

(Anejo de Fojedo)
TÉRMINO MUNICIPAL DE VILLADANGOS DEL PÁRAMO

(Anejo de Villar de Mazarife)
TÉRMINO MUNICIPAL DE CHOZAS DE ABAJO

Escala gráfica:
0 50 100 200 metros
Tamaño del plano A1: 581 x 812 milímetros.

<p>Junta de Castilla y León Comunidad Autónoma de Castilla y León Departamento de Agricultura, Ganadería y Desarrollo Rural Subdirección de Gestión Agraria Comisaría y Desarrollo Rural Dirección General de Desarrollo Rural</p>	<p>INSTITUTO TECNOLÓGICO AGRARIO Junta de Castilla y León Comunidad Autónoma de Castilla y León Departamento de Agricultura, Ganadería y Desarrollo Rural</p>		
<p>ZONA DE CONCENTRACIÓN PARCELARIA: CANAL DE VILLADANGOS-CANAL DE VELLA DE LA REINA</p> <p>PROVINCIA: LEÓN</p> <p>FASE: BASES DEFINITIVAS</p> <p>Observaciones: ESTE POLIGONO SE CORRESPONDE CON EL Nº 108 CATASTRAL DEL TÉRMINO MUNICIPAL DE VILLADANGOS DEL PÁRAMO</p>			<p>Polígono nº: 408</p>
<p>AUTOR: VÍCTOR SOMOANO VÁZQUEZ</p> <p>TÉCNICO DE LA U.T. DE LEÓN DEL ITACYL</p>	<p>V.º B.º: DOMINGO GONZÁLEZ PUEBLA</p> <p>JEFE DE LA UNIDAD TERRITORIAL DEL ITACYL</p>	<p>Plano: 31</p> <p>Fecha: Diciembre 2023</p> <p>Escala: 1/3.000</p>	