

# VILLAR DE MAZARIFE

**Junta de Castilla y León**  
Consejería de Agricultura, Ganadería y Desarrollo Rural  
Dirección General de Ordenación Rural

**INSTITUTO TECNOLÓGICO AGRARIO**  
Junta de Castilla y León  
Consejería de Agricultura, Ganadería y Desarrollo Rural

ZONA DE CONCENTRACIÓN PARCELARIA:  
**CANAL DE VILLADANGOS-CANAL DE VELLILLA DE LA REINA**

PROVINCIA: **LEÓN**

FASE: **BASES DEFINITIVAS**

Observaciones:  
ESTE POLIGONO SE CORRESPONDE CON EL Nº 101 CATASTRAL DEL TÉRMINO MUNICIPAL DE CHOZAS DE ABAJO

AUTOR: VÍCTOR SOMOANO VÁZQUEZ      Vº Bº: DOMINGO GONZÁLEZ PUEBLA

TÉCNICO DE LA U.T. DE LEÓN DEL ITACYL      JEFE DE LA UNIDAD TERRITORIAL DEL ITACYL



Polígono nº: **501**

Plano: **48**      Escala: **1/3.000**

Fecha: **Diciembre 2023**

**GAMA DE COLORES DE LAS DIFERENTES CLASES DE SUELOS**

Clase	Valor	Regadío
Primera	100 pts	1R
Segunda	90 pts	2R
Tercera	80 pts	3R
Cuarta	50 pts	4R
Erial	10 pts	Er
Excluida	0 pts	Ex

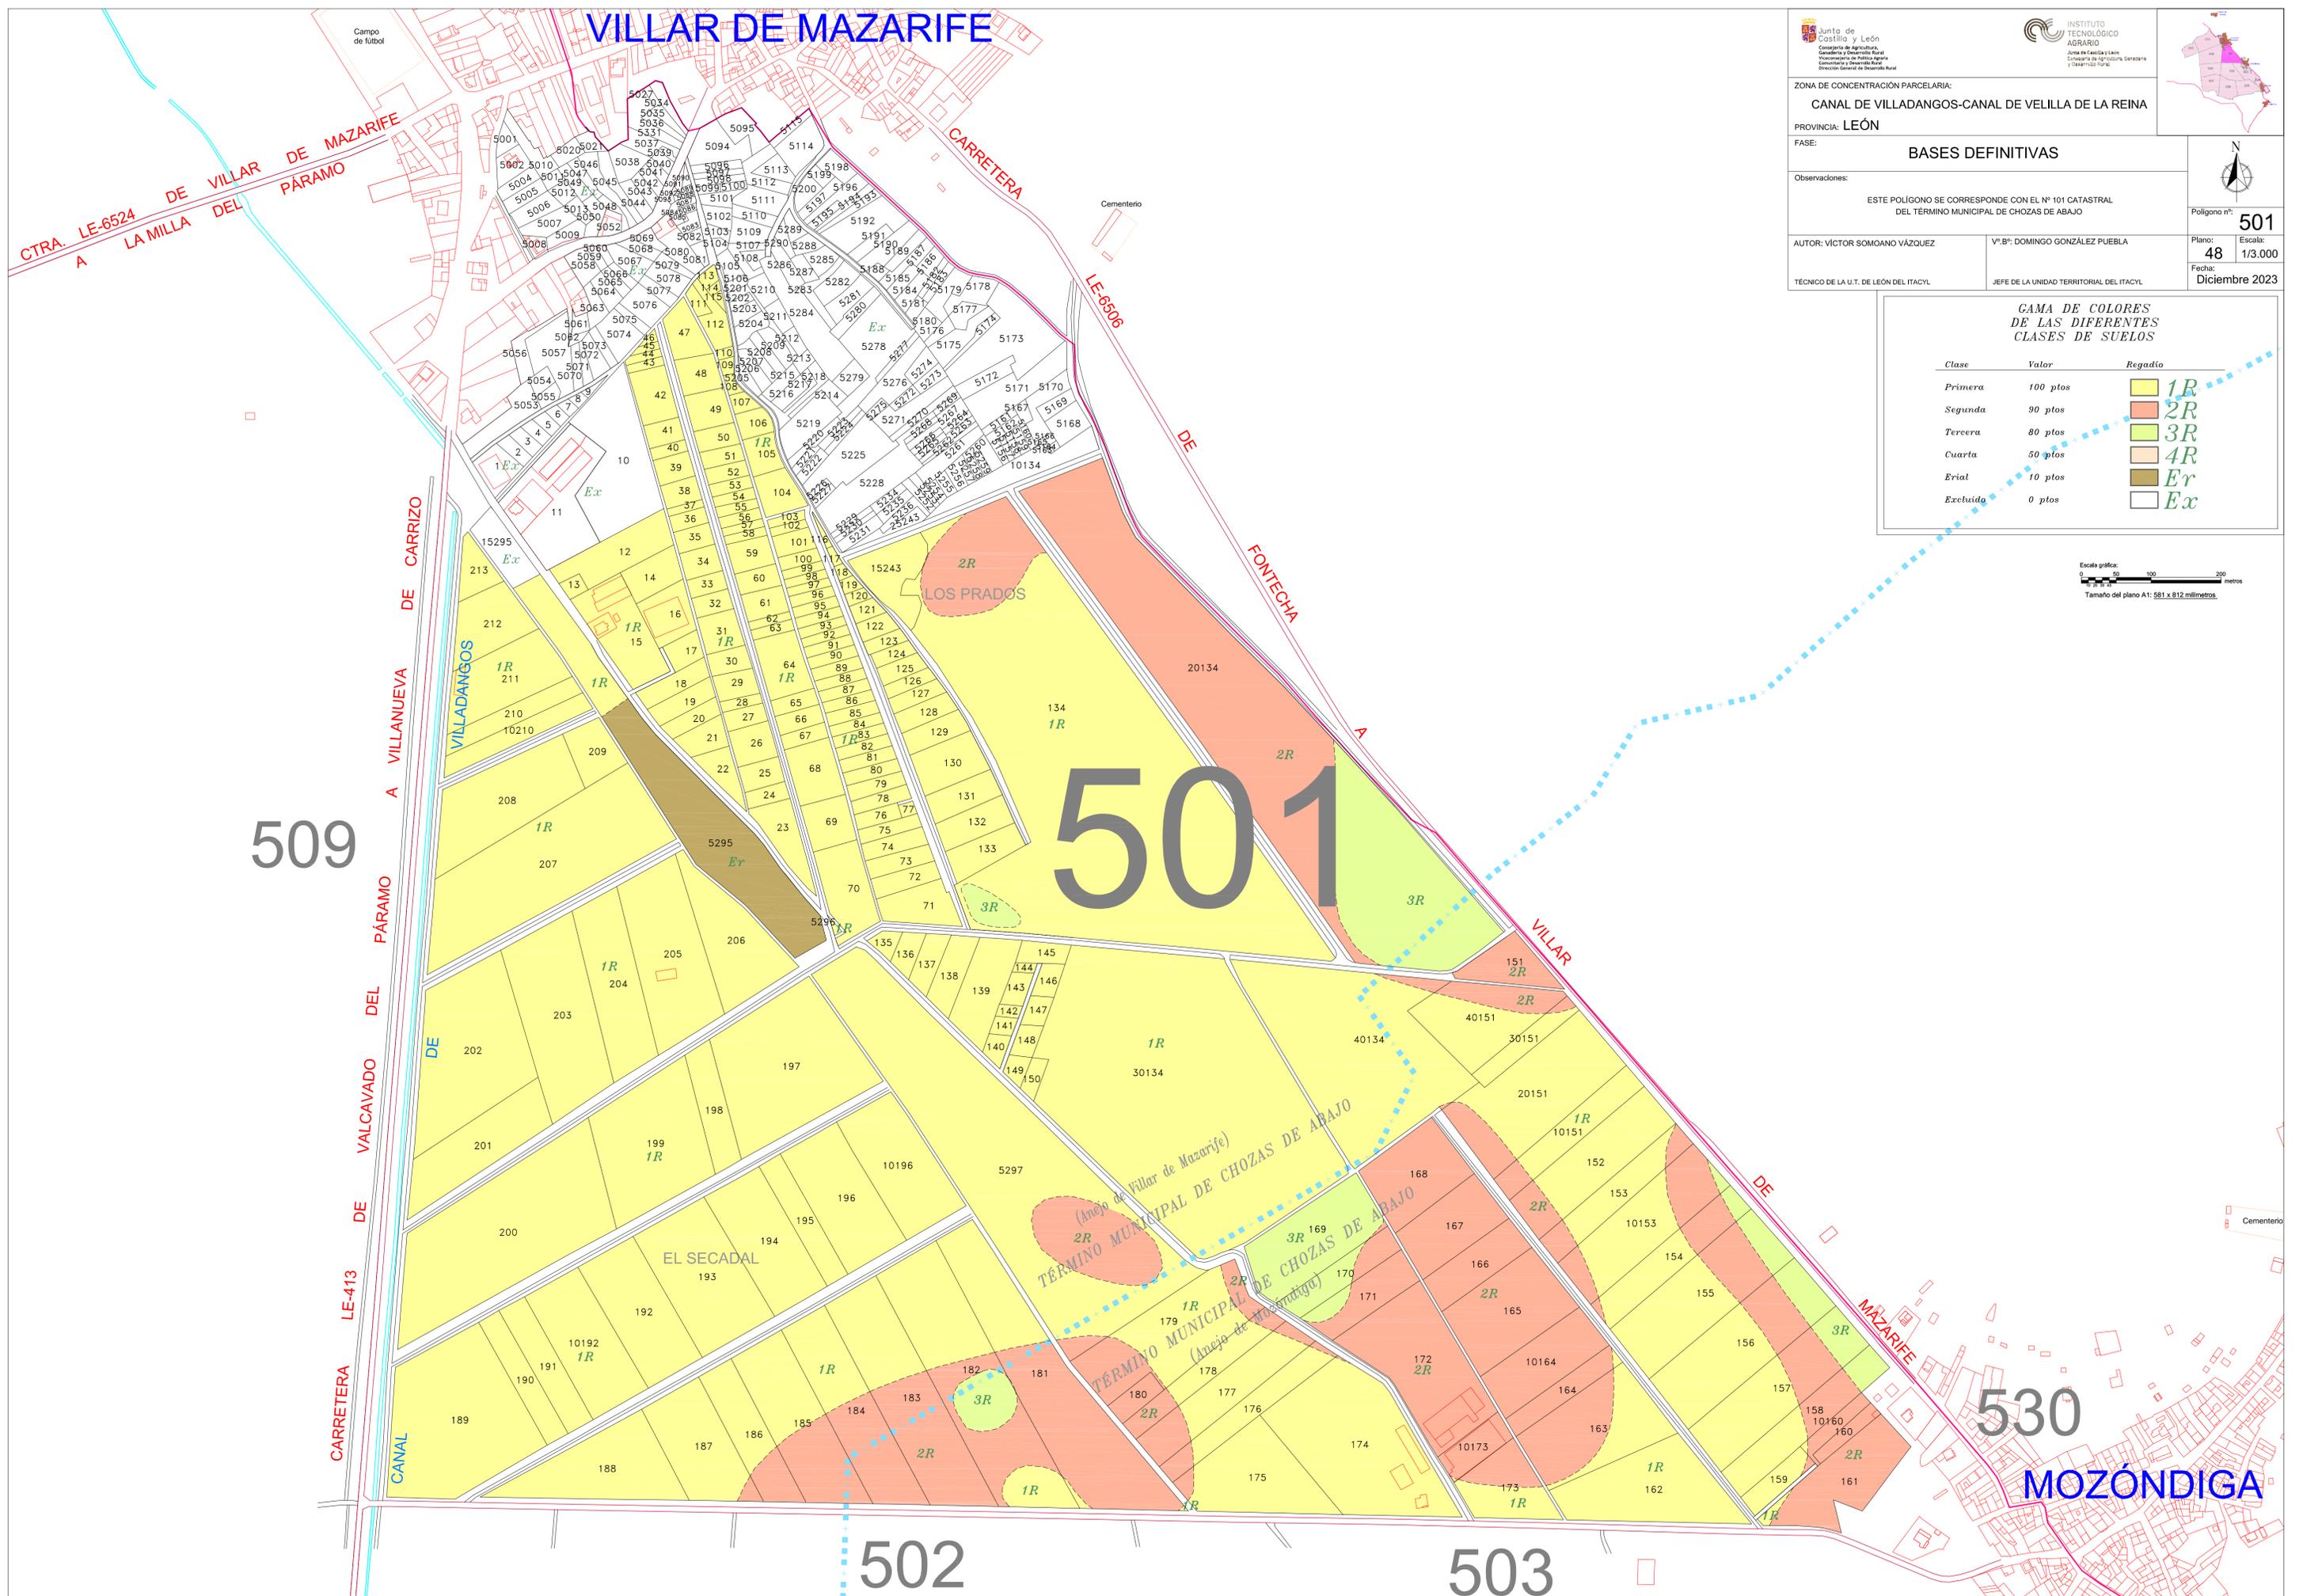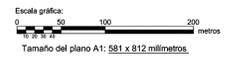

509

501

502

503

530

MOZÓNDIGA