



LA MILLA DEL PÁRAMO

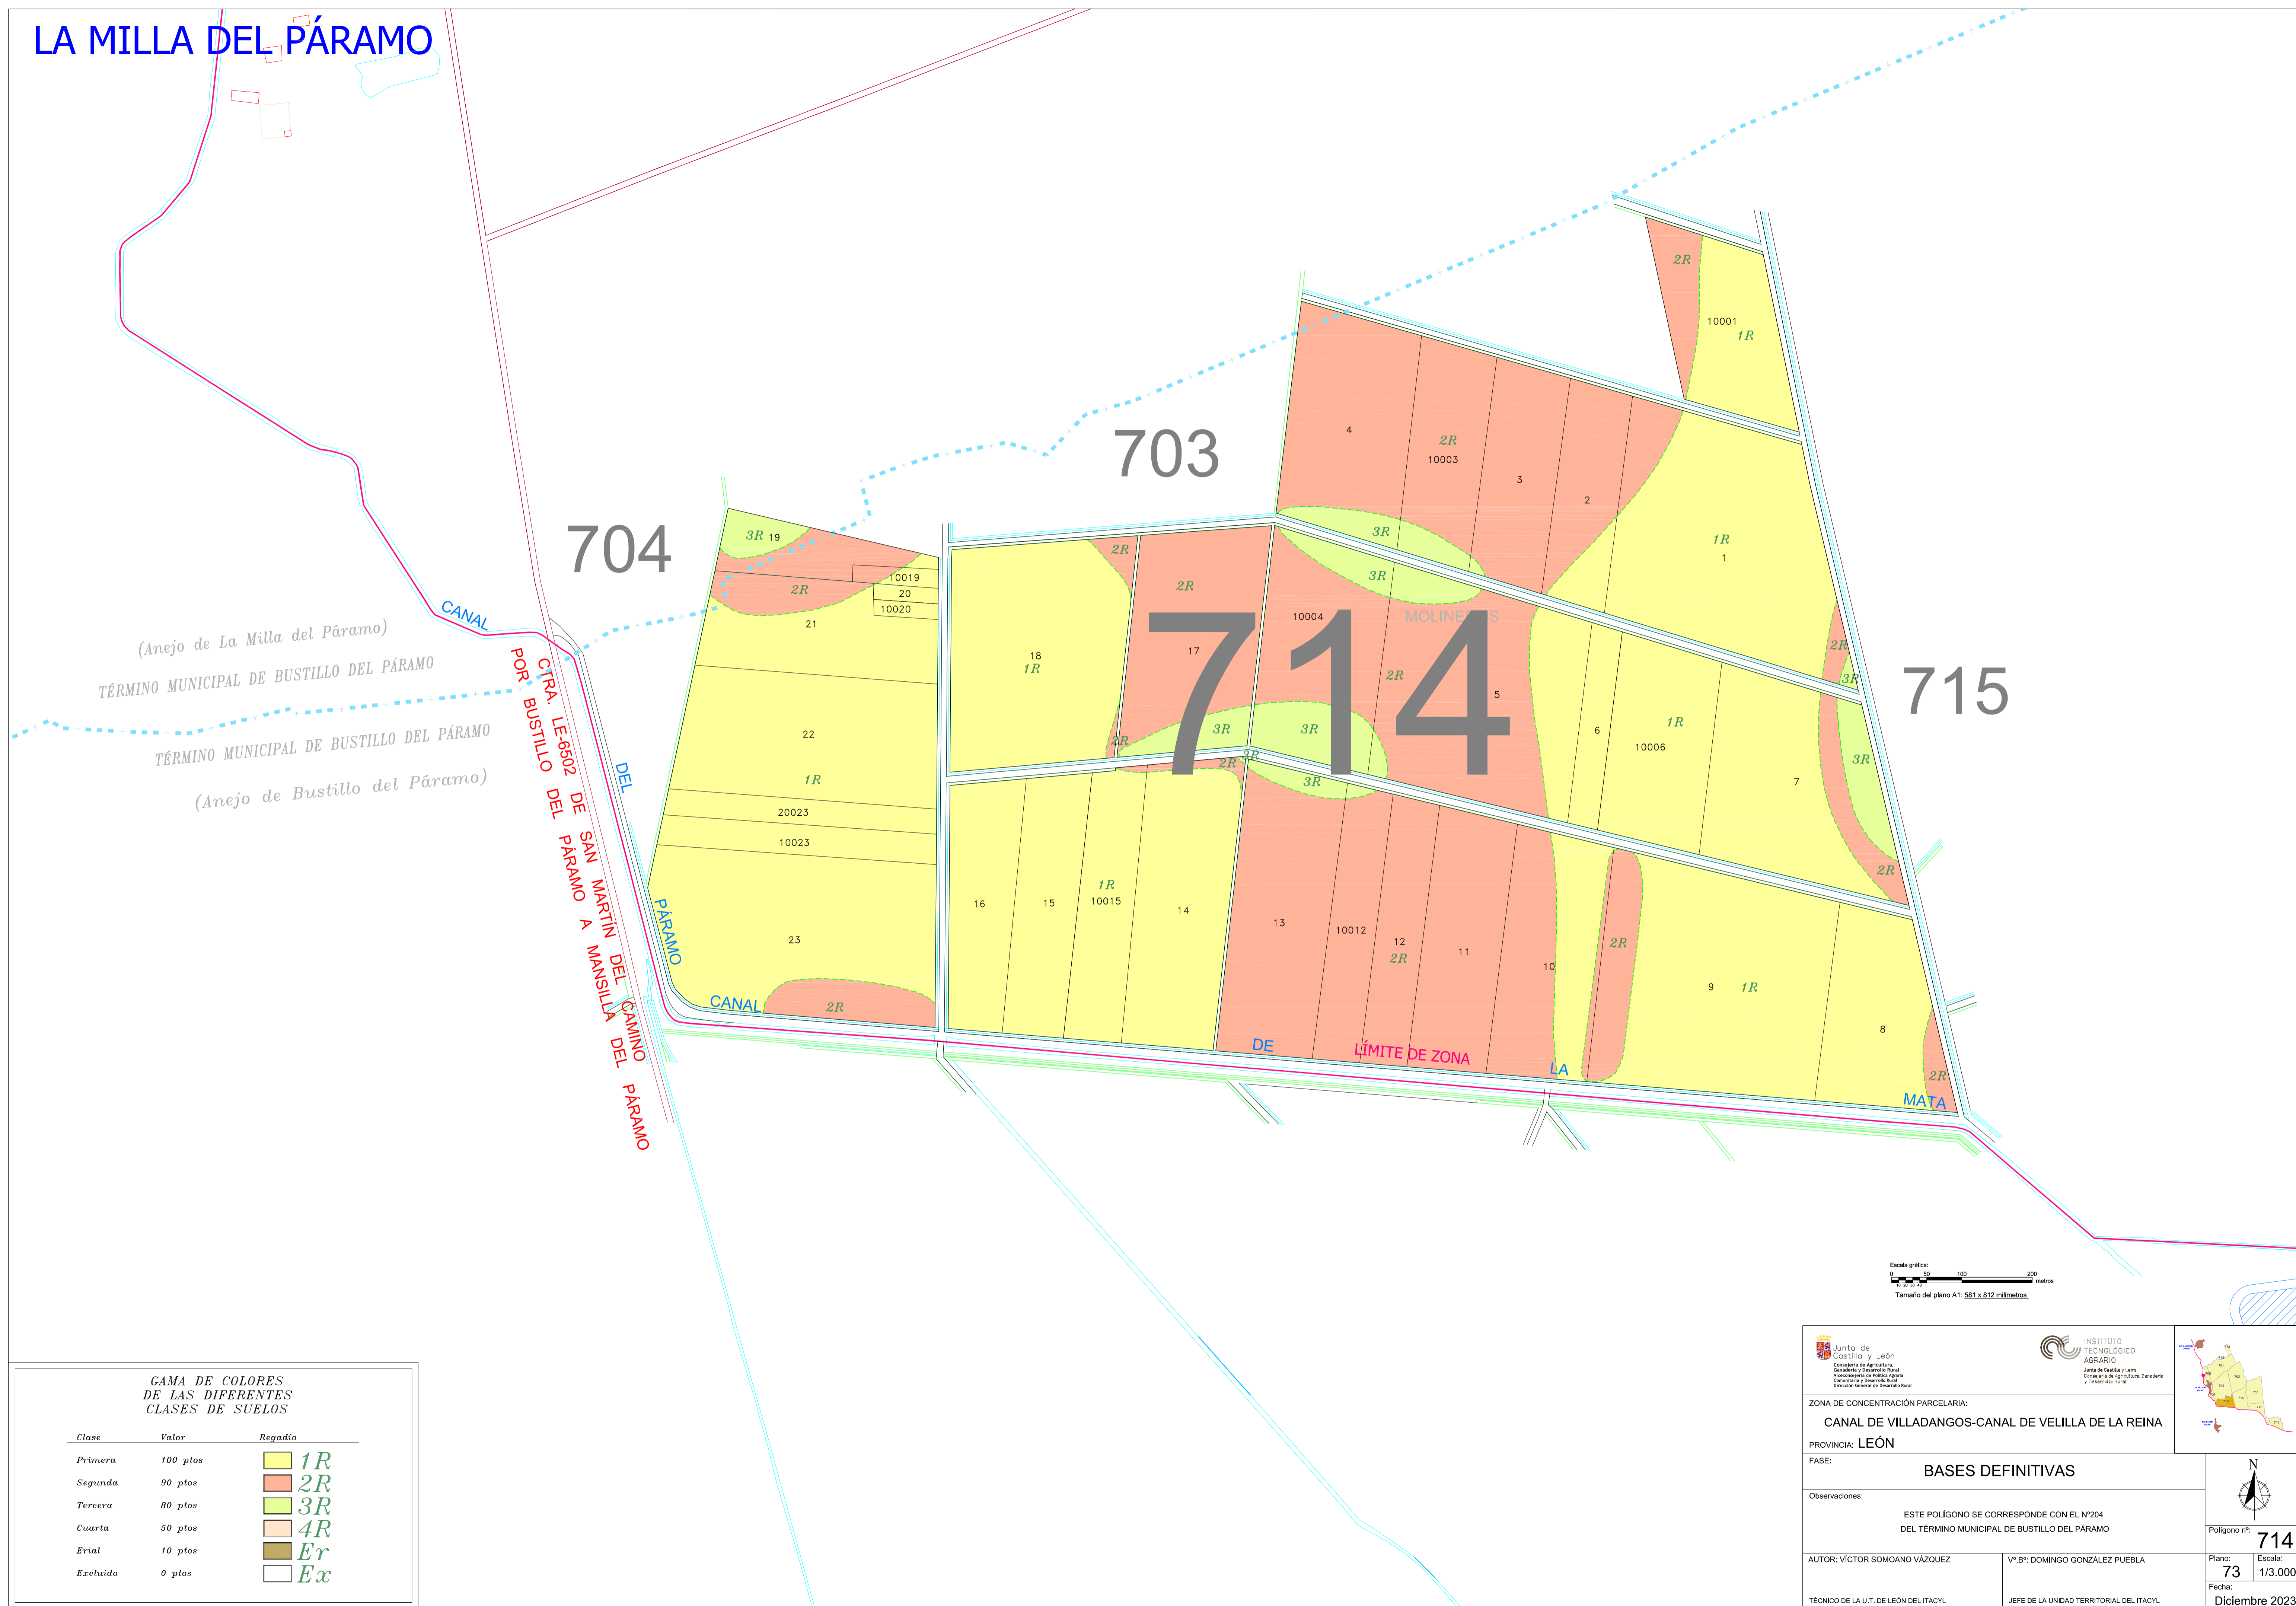

(Anejo de La Milla del Páramo)
 TÉRMINO MUNICIPAL DE BUSTILLO DEL PÁRAMO
 (Anejo de Bustillo del Páramo)

POR BUSTILLO DEL PÁRAMO A SAN MARTÍN DEL CAMINO DEL PÁRAMO
 CIRTA. LE-66502 DEL PÁRAMO

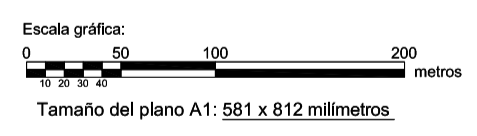

GAMA DE COLORES DE LAS DIFERENTES CLASES DE SUELOS

Clase	Valor	Regadío
Primera	100 pto	1R
Segunda	90 pto	2R
Tercera	80 pto	3R
Cuarta	50 pto	4R
Erial	10 pto	Er
Excluido	0 pto	Ex

Junta de Castilla y León
 Consejería de Agricultura, Ganadería y Desarrollo Rural
 Inspección de Suelos Agrarios
 Dirección General de Desarrollo Rural

INSTITUTO TECNOLÓGICO AGRARIO
 Junta de Castilla y León
 Consejería de Agricultura Ganadera y Desarrollo Rural

ZONA DE CONCENTRACIÓN PARCELARIA:
CANAL DE VILLADANGOS-CANAL DE VELILLA DE LA REINA

PROVINCIA: **LEÓN**

FASE: **BASES DEFINITIVAS**

Observaciones:
 ESTE POLÍGONO SE CORRESPONDE CON EL N°204 DEL TÉRMINO MUNICIPAL DE BUSTILLO DEL PÁRAMO

AUTOR: VÍCTOR SOMOANO VÁZQUEZ

Vº.Bº: DOMINGO GONZÁLEZ PUEBLA

Plano: 73

Escala: 1/3.000

TÉCNICO DE LA U.T. DE LEÓN DEL ITACYL

JEFE DE LA UNIDAD TERRITORIAL DEL ITACYL

Fecha: Diciembre 2023