
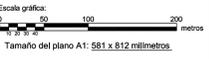


MANSILLA DE LAS MULAS

LEYENDA

	Clase	Regadío
Tubería de riego		Primera 1R
Servicio de Riego		Segunda 2R
Hidrante		Tercera 3R
Toma de riego		Cuarta 4R
Desagüe		Quinta 5R
Número de Propietario	388	Erial Er
Número de Masa	1	Excluido Ex

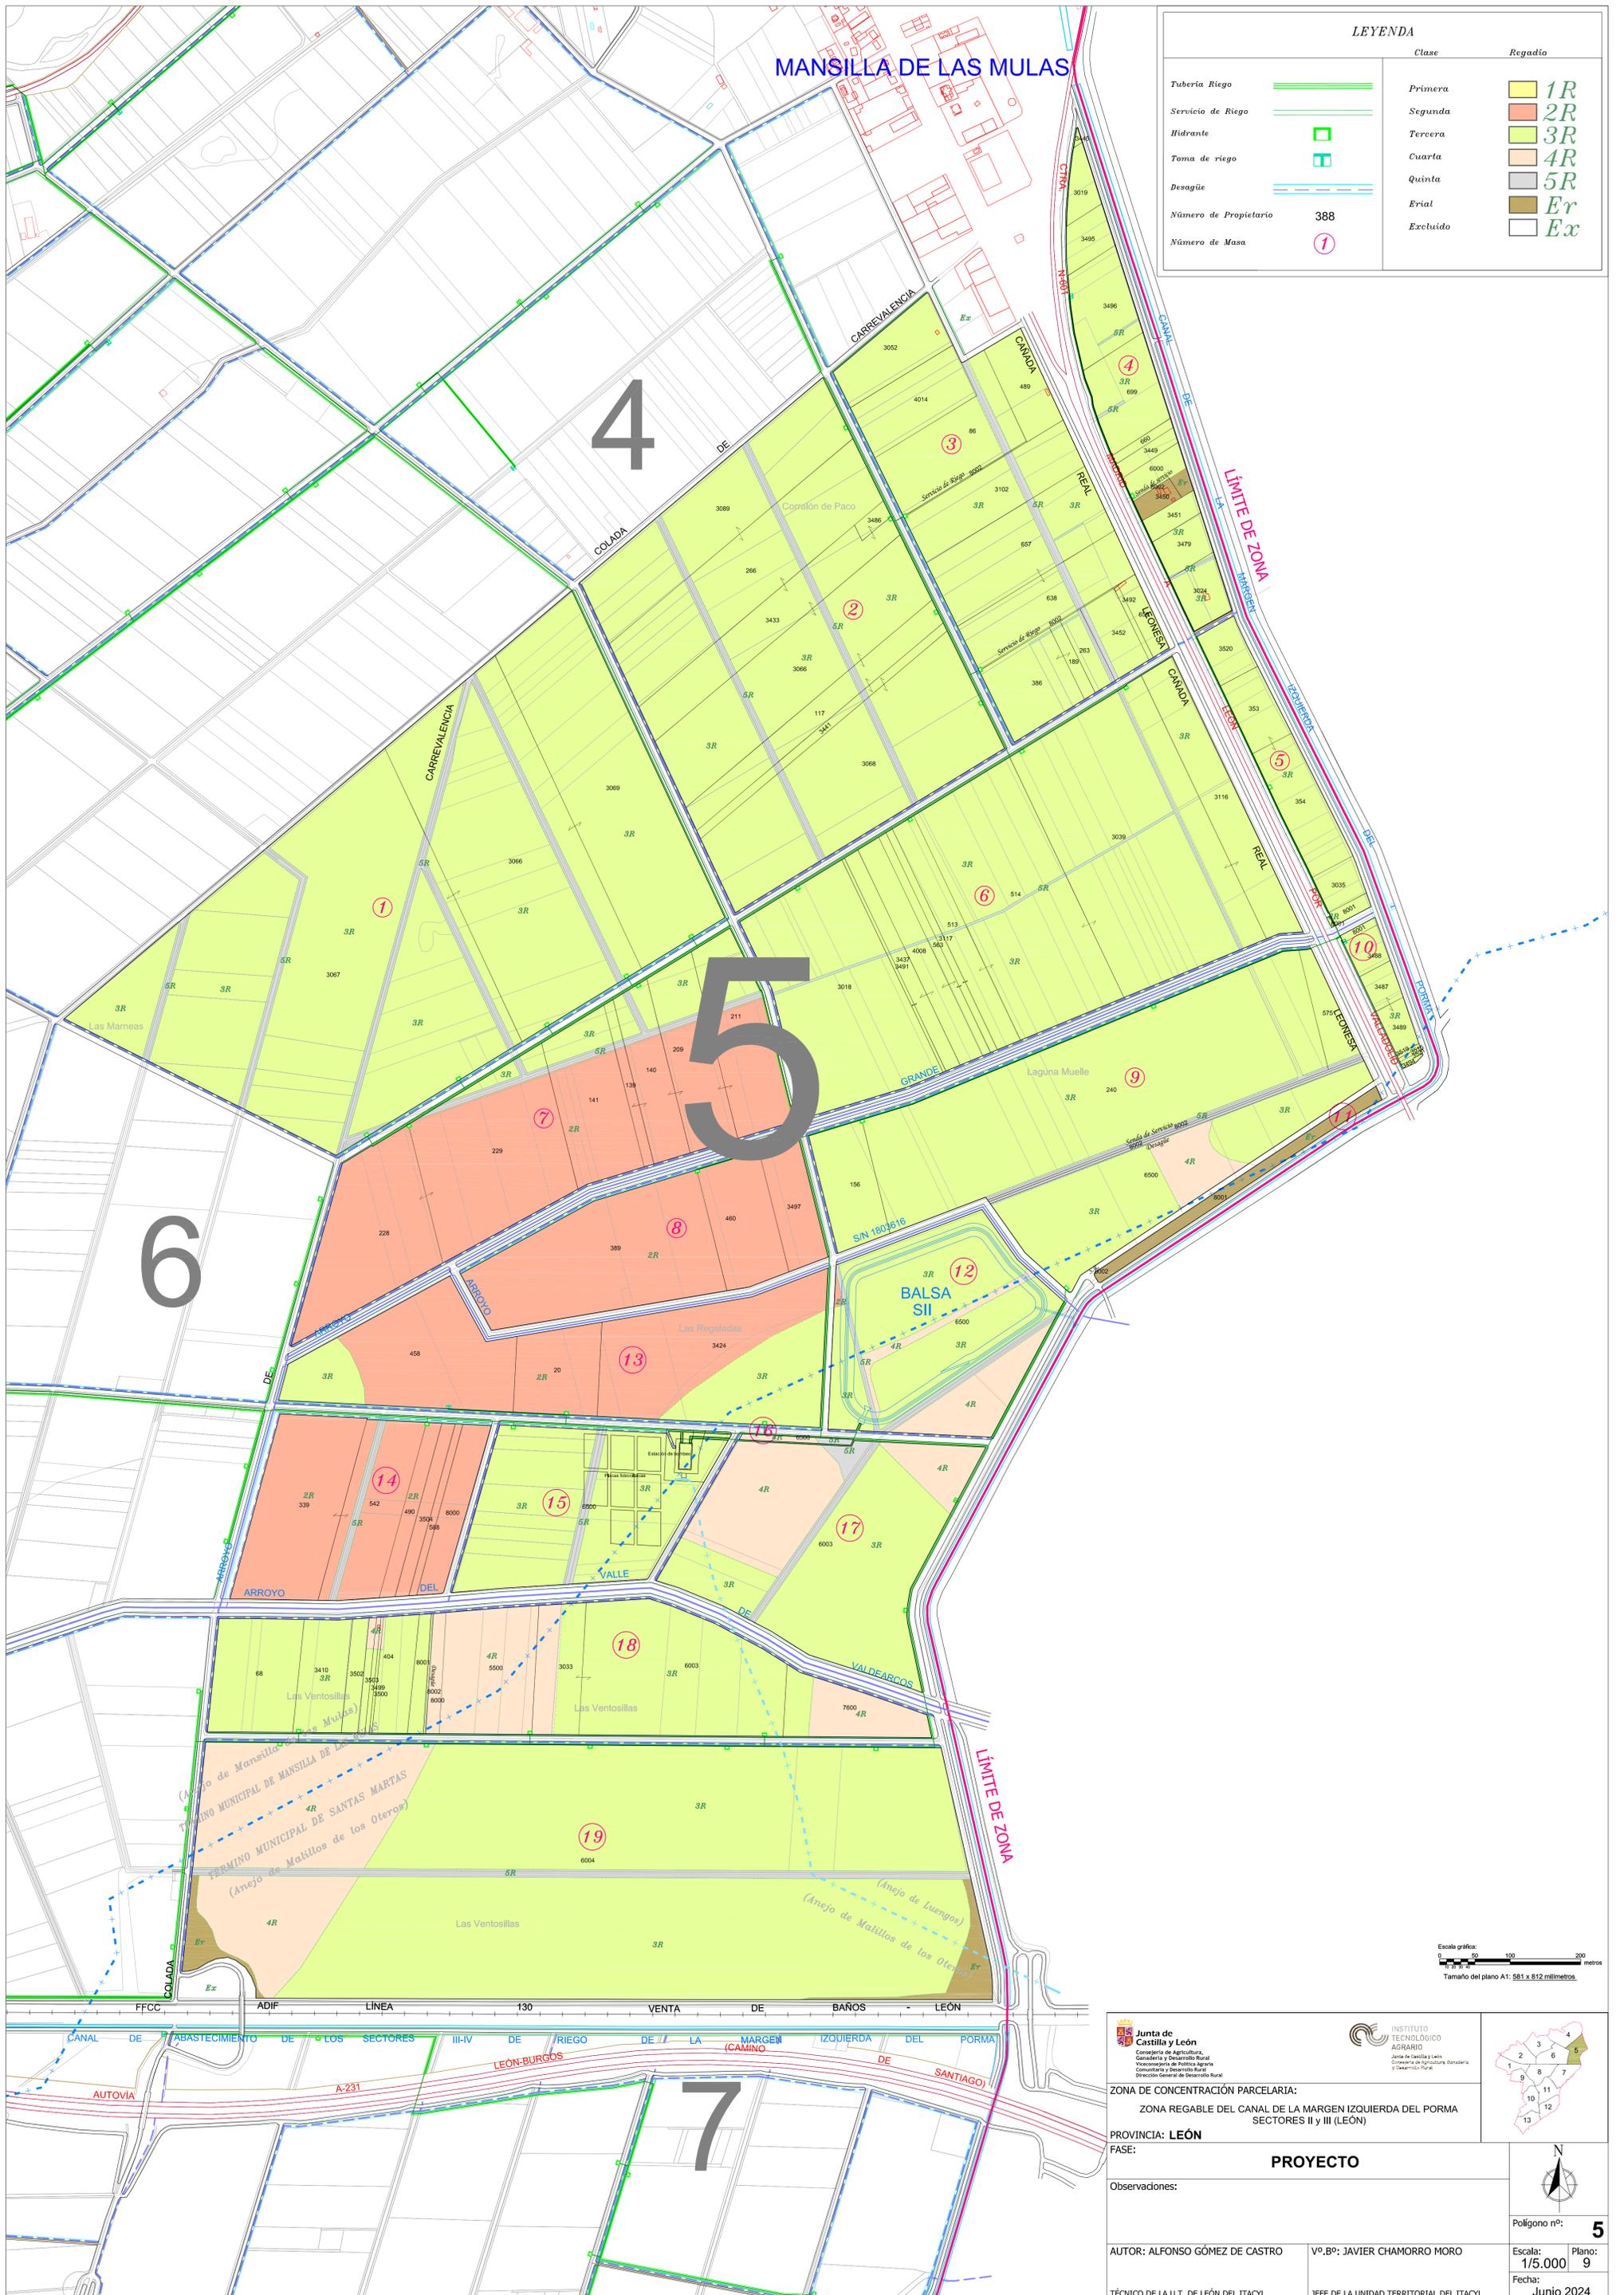

Junta de Castilla y León
Consejería de Agricultura, Ganadería y Desarrollo Rural
 Viceconsejería de Política Agraria Comunitaria y Desarrollo Rural
 Dirección General de Desarrollo Rural

INSTITUTO TECNOLÓGICO AGRARIO
Junta de Castilla y León
 Consejo de Agricultura, Ganadería y Desarrollo Rural

ZONA DE CONCENTRACIÓN PARCELARIA:
 ZONA REGABLE DEL CANAL DE LA MARGEN IZQUIERDA DEL PORMA SECTORES II y III (LEÓN)

PROVINCIA: LEÓN

FASE: **PROYECTO**

Observaciones:

Polígono nº: **5**

AUTOR: ALFONSO GÓMEZ DE CASTRO

TÉCNICO DE LA U.T. DE LEÓN DEL ITACYL

Vº. Bº: JAVIER CHAMORRO MORO

JEFE DE LA UNIDAD TERRITORIAL DEL ITACYL

Escala:	1/5.000
Plano:	9
Fecha:	Junio 2024

