


LEYENDA


	Clase	Regadío
Tubería Riego		Primera 1R
Servicio de Riego		Segunda 2R
Hidrante		Tercera 3R
Toma de riego		Cuarta 4R
Desagüe		Quinta 5R
Número de Propietario	388	Erial Er
Número de Masa		Excluido Ex

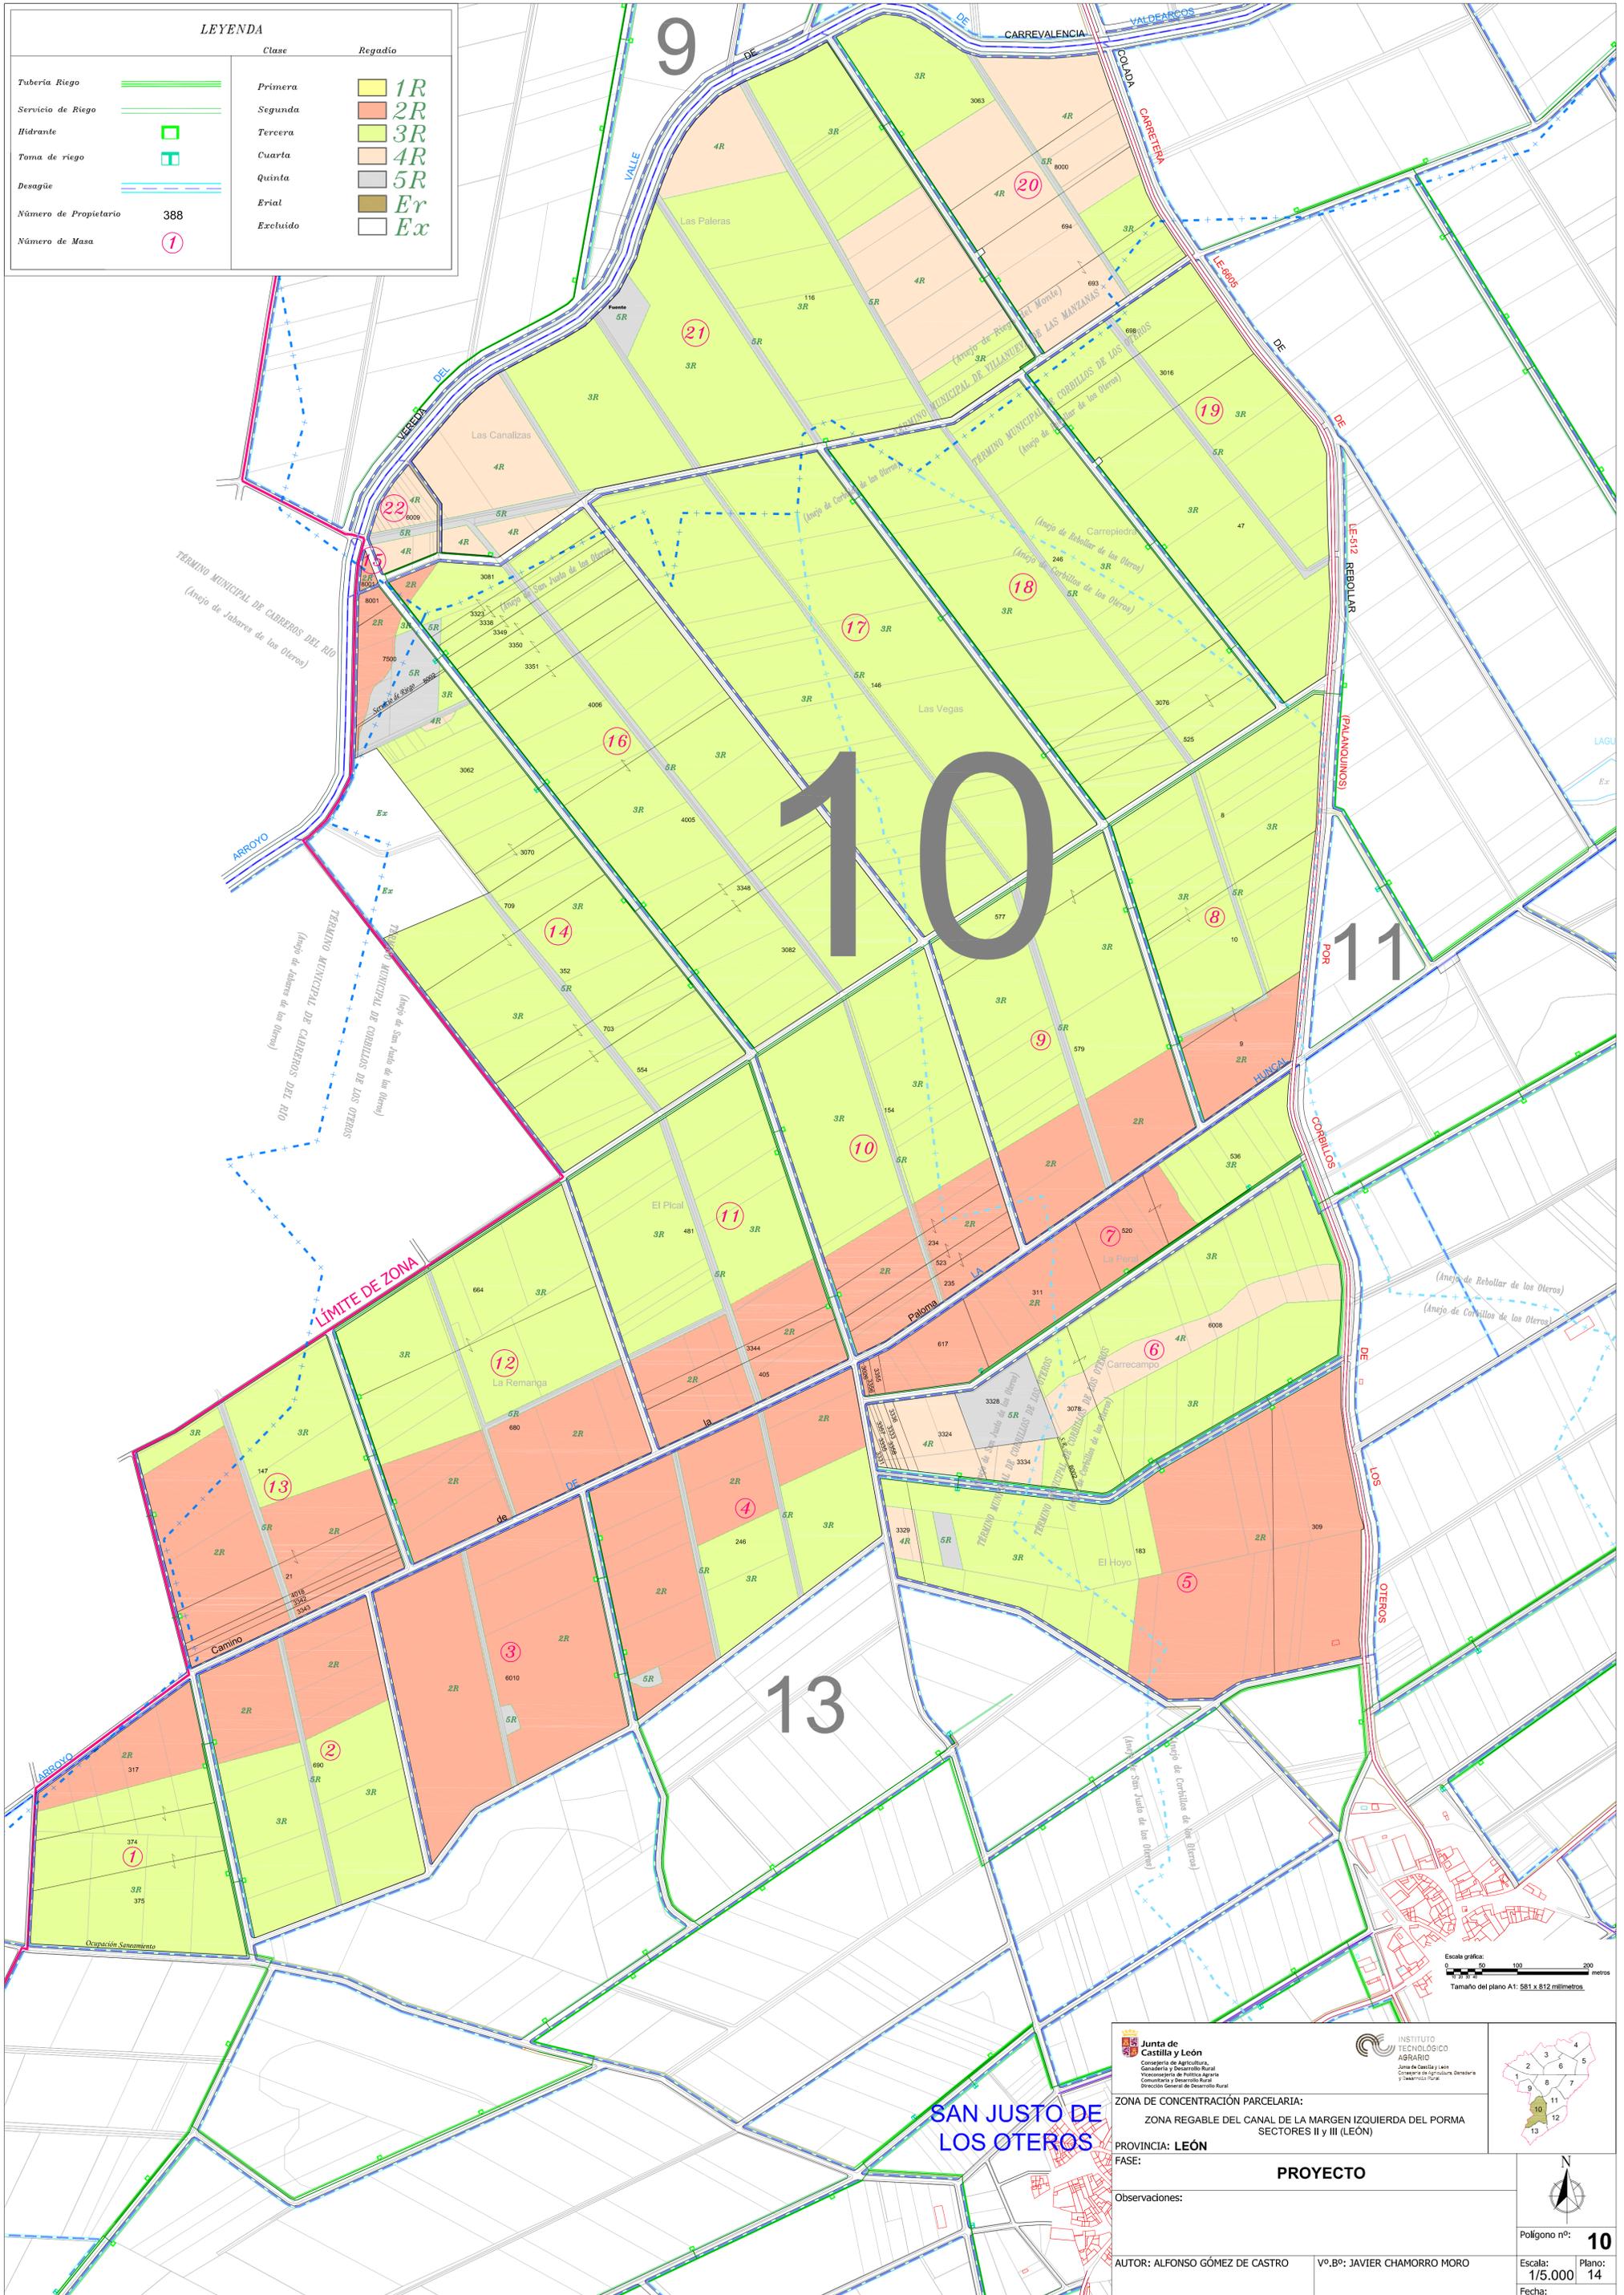

10

LÍMITE DE ZONA

SAN JUSTO DE LOS OTEROS

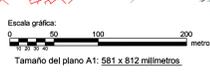

<p>Junta de Castilla y León Consejería de Agricultura, Ganadería y Desarrollo Rural Vicesecretaría de Política Agraria Comunitaria y Desarrollo Rural Dirección General de Desarrollo Rural</p>	<p>INSTITUTO TECNOLÓGICO AGRARIO Junta de Castilla y León Consejería de Agricultura, Ganadería y Desarrollo Rural</p>	
<p>PROVINCIA: LEÓN</p>		
<p>FASE: PROYECTO</p>		
<p>Observaciones:</p>		
<p>AUTOR: ALFONSO GÓMEZ DE CASTRO</p>	<p>Vº.Bº: JAVIER CHAMORRO MORO</p>	<p>Polígono nº: 10</p>
<p>TÉCNICO DE LA U.T. DE LEÓN DEL ITACYL</p>	<p>JEFE DE LA UNIDAD TERRITORIAL DEL ITACYL</p>	<p>Escala: 1/5.000</p>
		<p>Fecha: Junio 2024</p>