


	1		1R
	2		2R
	3		3R
	4		4R
	5		5R
	6		6R
	7		7R
	8		8R
	Pi		Pa
	Er		PiCo

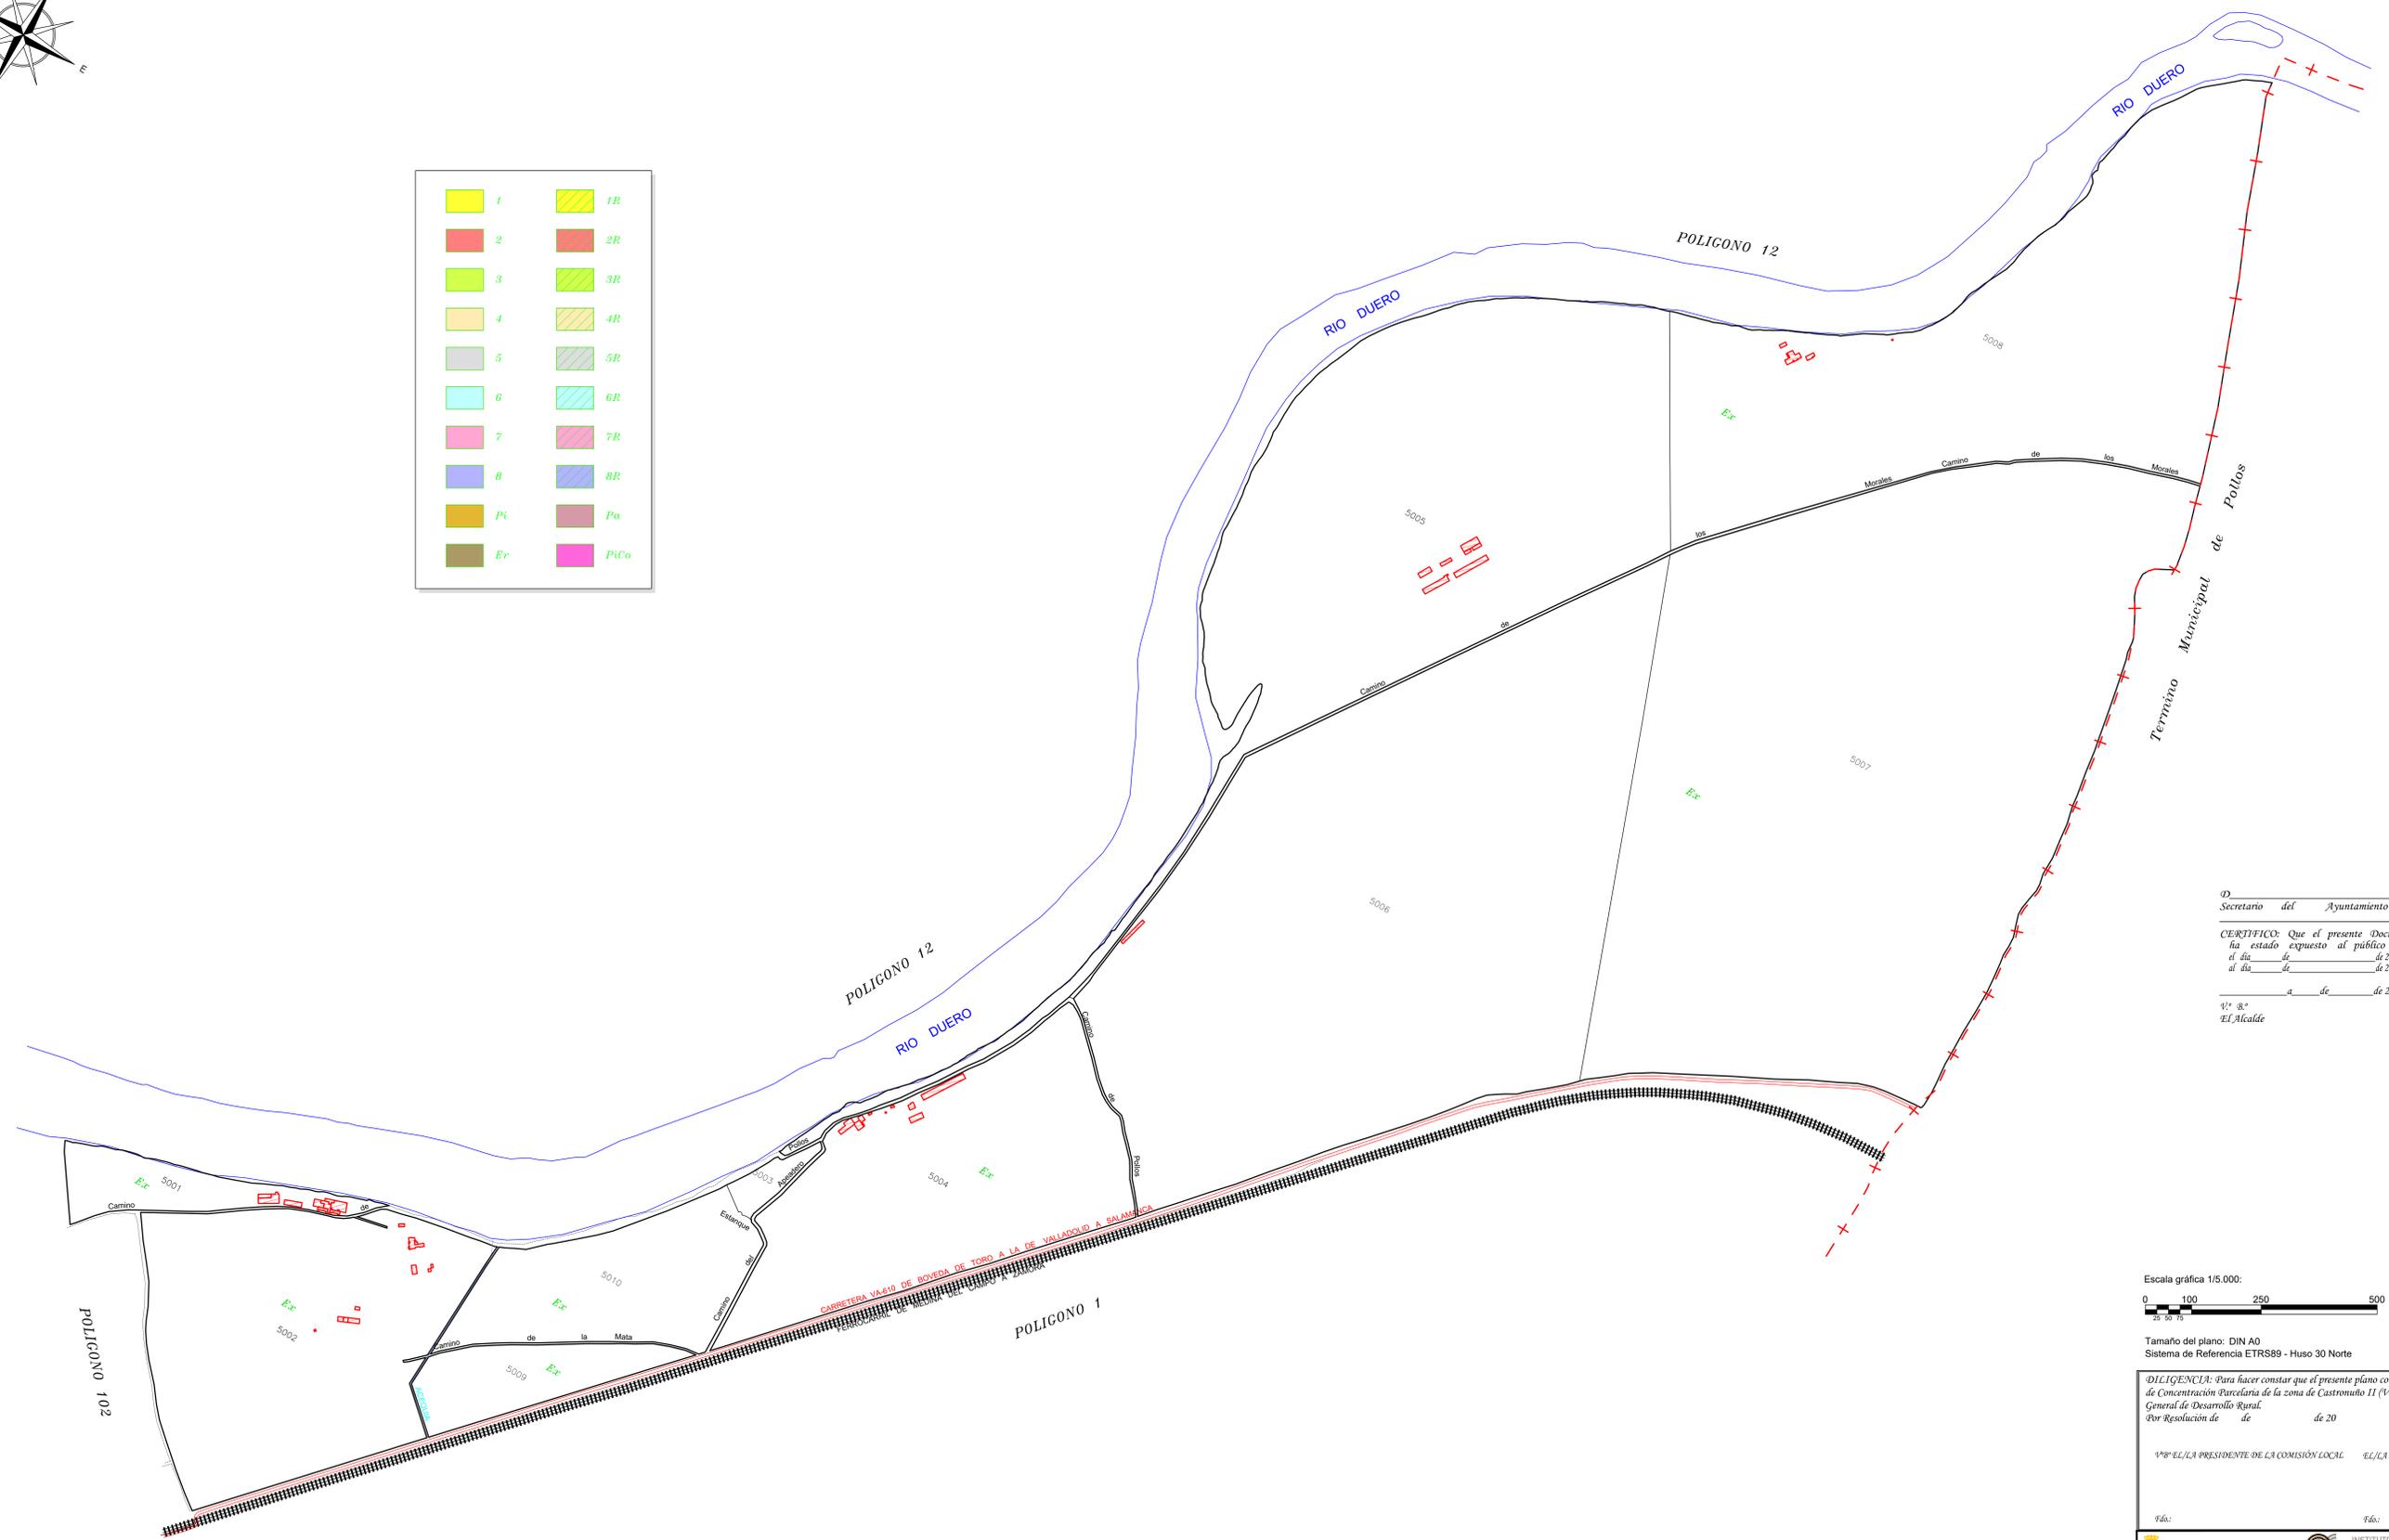

D. Secretario del Ayuntamiento de
CERTEFICO: Que el presente Documento
ha estado expuesto al público desde
el día de de 201
al día de de 201
a de de 201
Vº Bº
El Alcalde

Escala gráfica 1/5.000:
0 100 250 500 metros

Tamaño del plano: DIN A0
Sistema de Referencia ETRS89 - Huso 30 Norte

DILIGENCIA: Para hacer constar que el presente plano corresponde a las Bases Definitivas de
de Concentración Parcelaria de la zona de Castromuño II (Valladolid), aprobadas por la Dirección
General de Desarrollo Rural,
Por Resolución de de 20

Vº Bº EL/LA PRESIDENTE DE LA COMISIÓN LOCAL EL/LA SECRETARIO/A DE LA COMISIÓN LOCAL

Junta de Castilla y León Comunidad de Agricultura, Ganadería y Desarrollo Rural	INSTITUTO TECNOLÓGICO AGRARIO Área de Gestión y Planificación Comunidad de Agricultura, Ganadería y Desarrollo Rural

ZONA DE CONCENTRACIÓN PARCELARIA:
CASTROMUÑO II
PROVINCIA: VALLADOLID
FASE:
BASES DEFINITIVAS

Observaciones:

Autor: Javier Velasco Acebes
Vº Bº: David Jesús Martínez Paniagua
INGENIERO AGRÓNOMO
JEFE DE LA UNIDAD TERRITORIAL DEL ITACR

	Polígono nº: 11
	Escala: 1/5.000
	Fecha: Marzo 2024