


COMUNIDAD DE REGANTES

ACUERDO

POLIGONOS
1
2
3
4
5
6
7
8
9
10

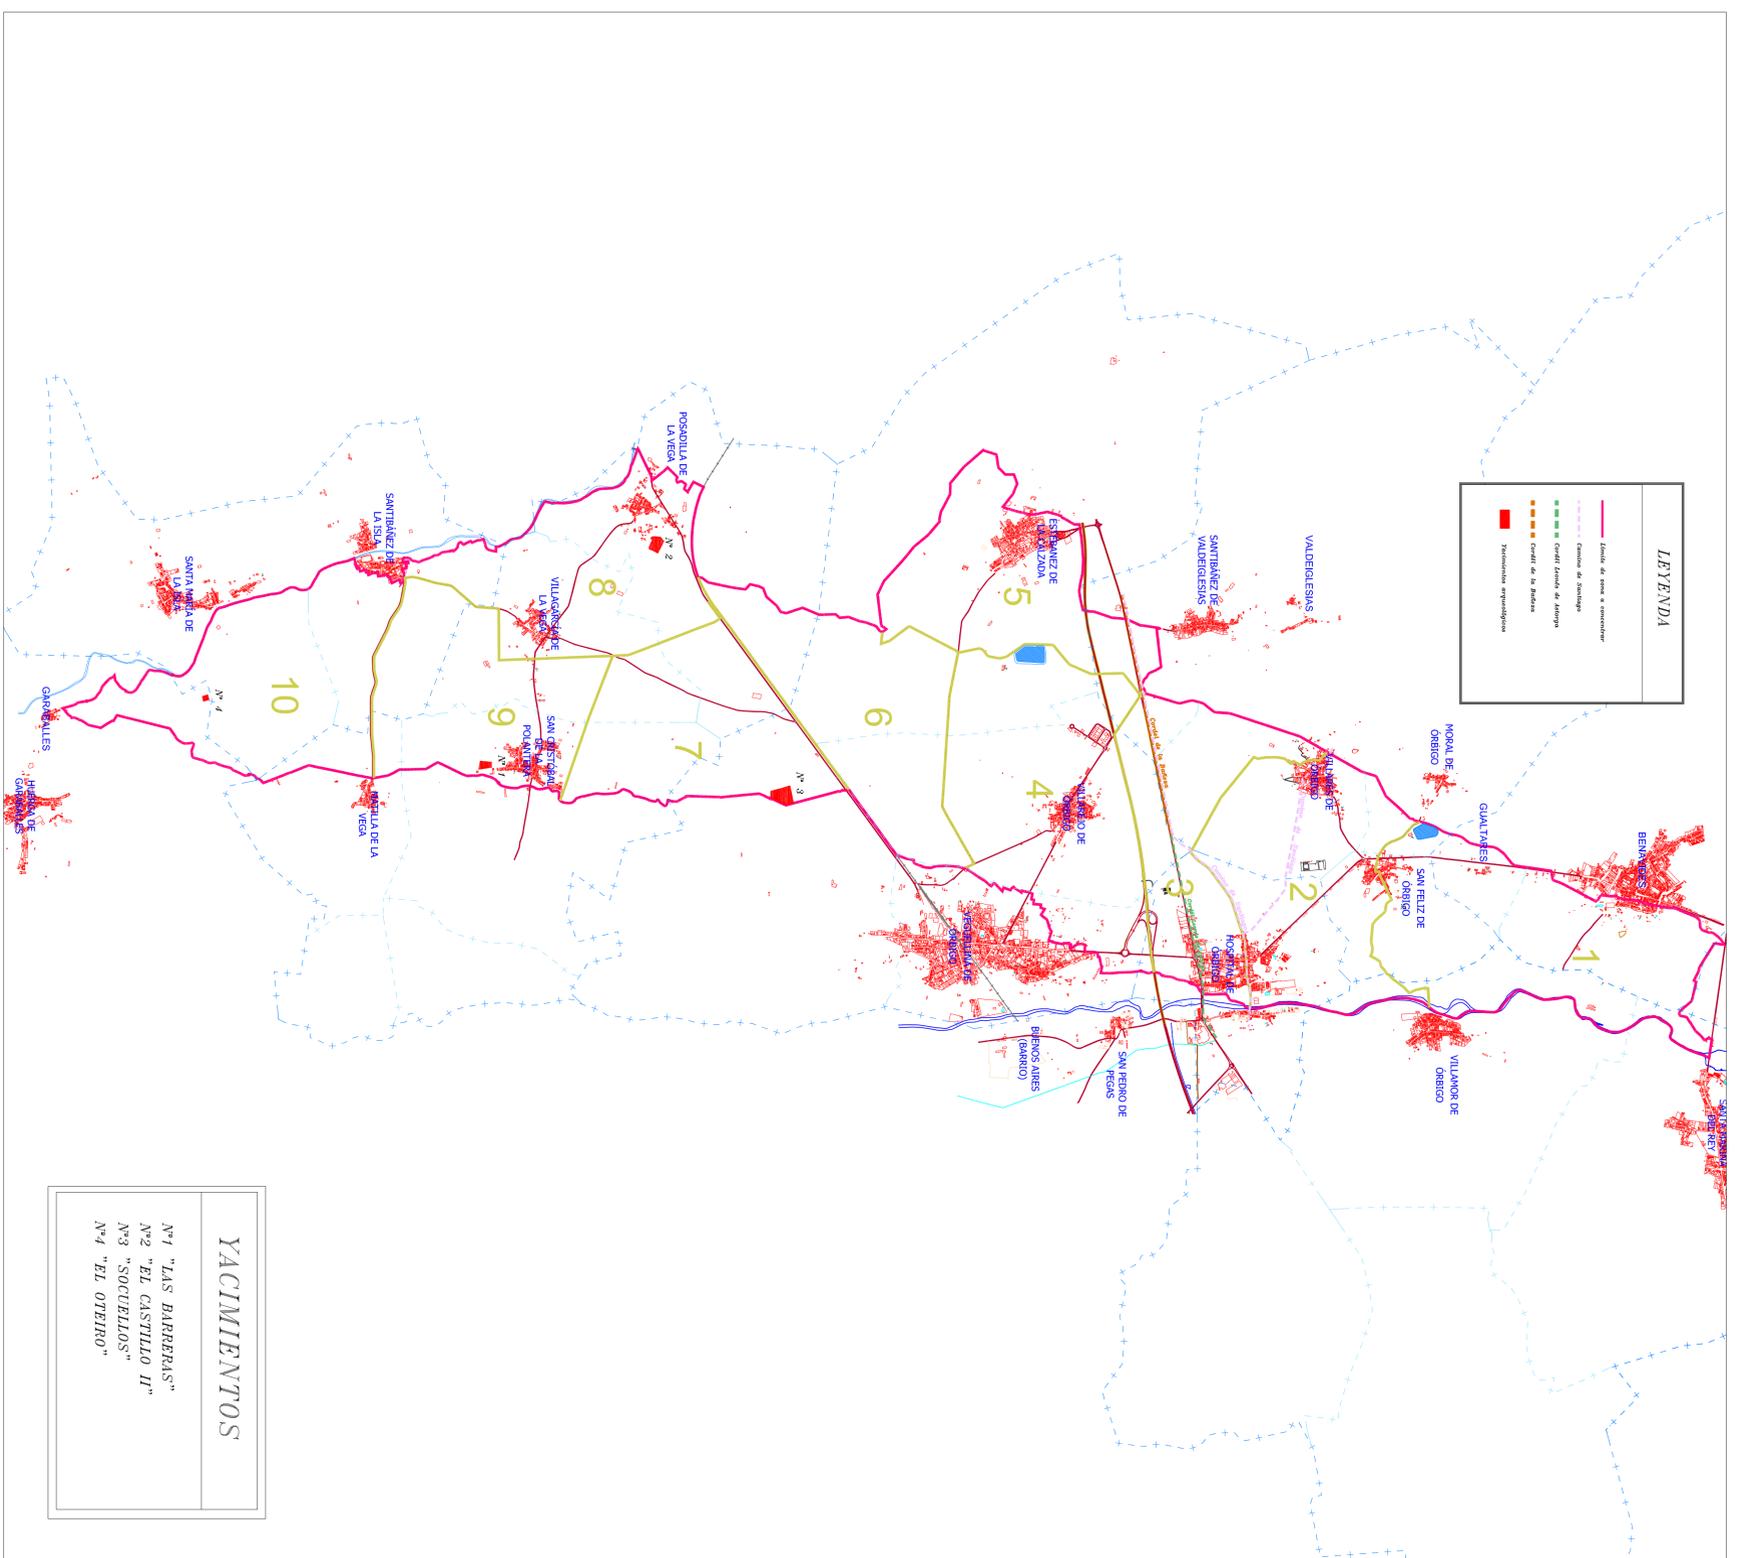

DECLARACIÓN para hacer constar que el presente plano corresponde al Acuerdo de Regación de la Zona Regable del Canal Alto de Villares-Presa de la Tierra (León) aprobado por la Dirección General de Desarrollo Rural por Resolución de de de de

EL JEFE DEL SERVICIO TERRITORIAL DE AGRICULTURA, GANADERÍA Y DESARROLLO RURAL
Dña. Fátima Riego Fernández

Secretario del Ayuntamiento de
CERTIFICADO: Que el presente Documento ha estado expuesto al público desde el día de de de 2011
y el día de de de 2011
EJ. Alcalde

Junta de Castilla y León
Consejería de Agricultura,
Ganadería y Desarrollo Rural
INSTITUTO
TECNOLÓGICO
AGROARIO
Junta de Castilla y León
Consejería de Agricultura,
Ganadería y Desarrollo Rural

ZONA DE CONCENTRACIÓN PARCELARIA:
CANAL ALTO DE VILLARES-PRESA DE LA TIERRA

PROVINCIA: LEÓN

FASE: ACUERDO

Plano nº: 0

Plano: DISTRIBUCIÓN POLIGONOS Y ELEMENTOS SINGULARES

AUTORA: YOLANDA BRINE ZANCA

Vº Pº: JAVIER CHAMORRO MONRO

Fecha: 1/35.000

Fecha: JULIO 2024

TÉCNICO DE LA U.T. DE LEÓN DEL ITACEL