


LEYENDA

Clases

Tubería Riego	
Servicio de Riego	
Hidrante	
Desagüe	
Número de Finca	388
Número de Propietario	1589

1R	Primera de Regadío
2R	Segunda de Regadío
3R	Tercera de Regadío
4R	Cuarta de Regadío
Er	Erial
Ex	Excluido
Línea de clase	

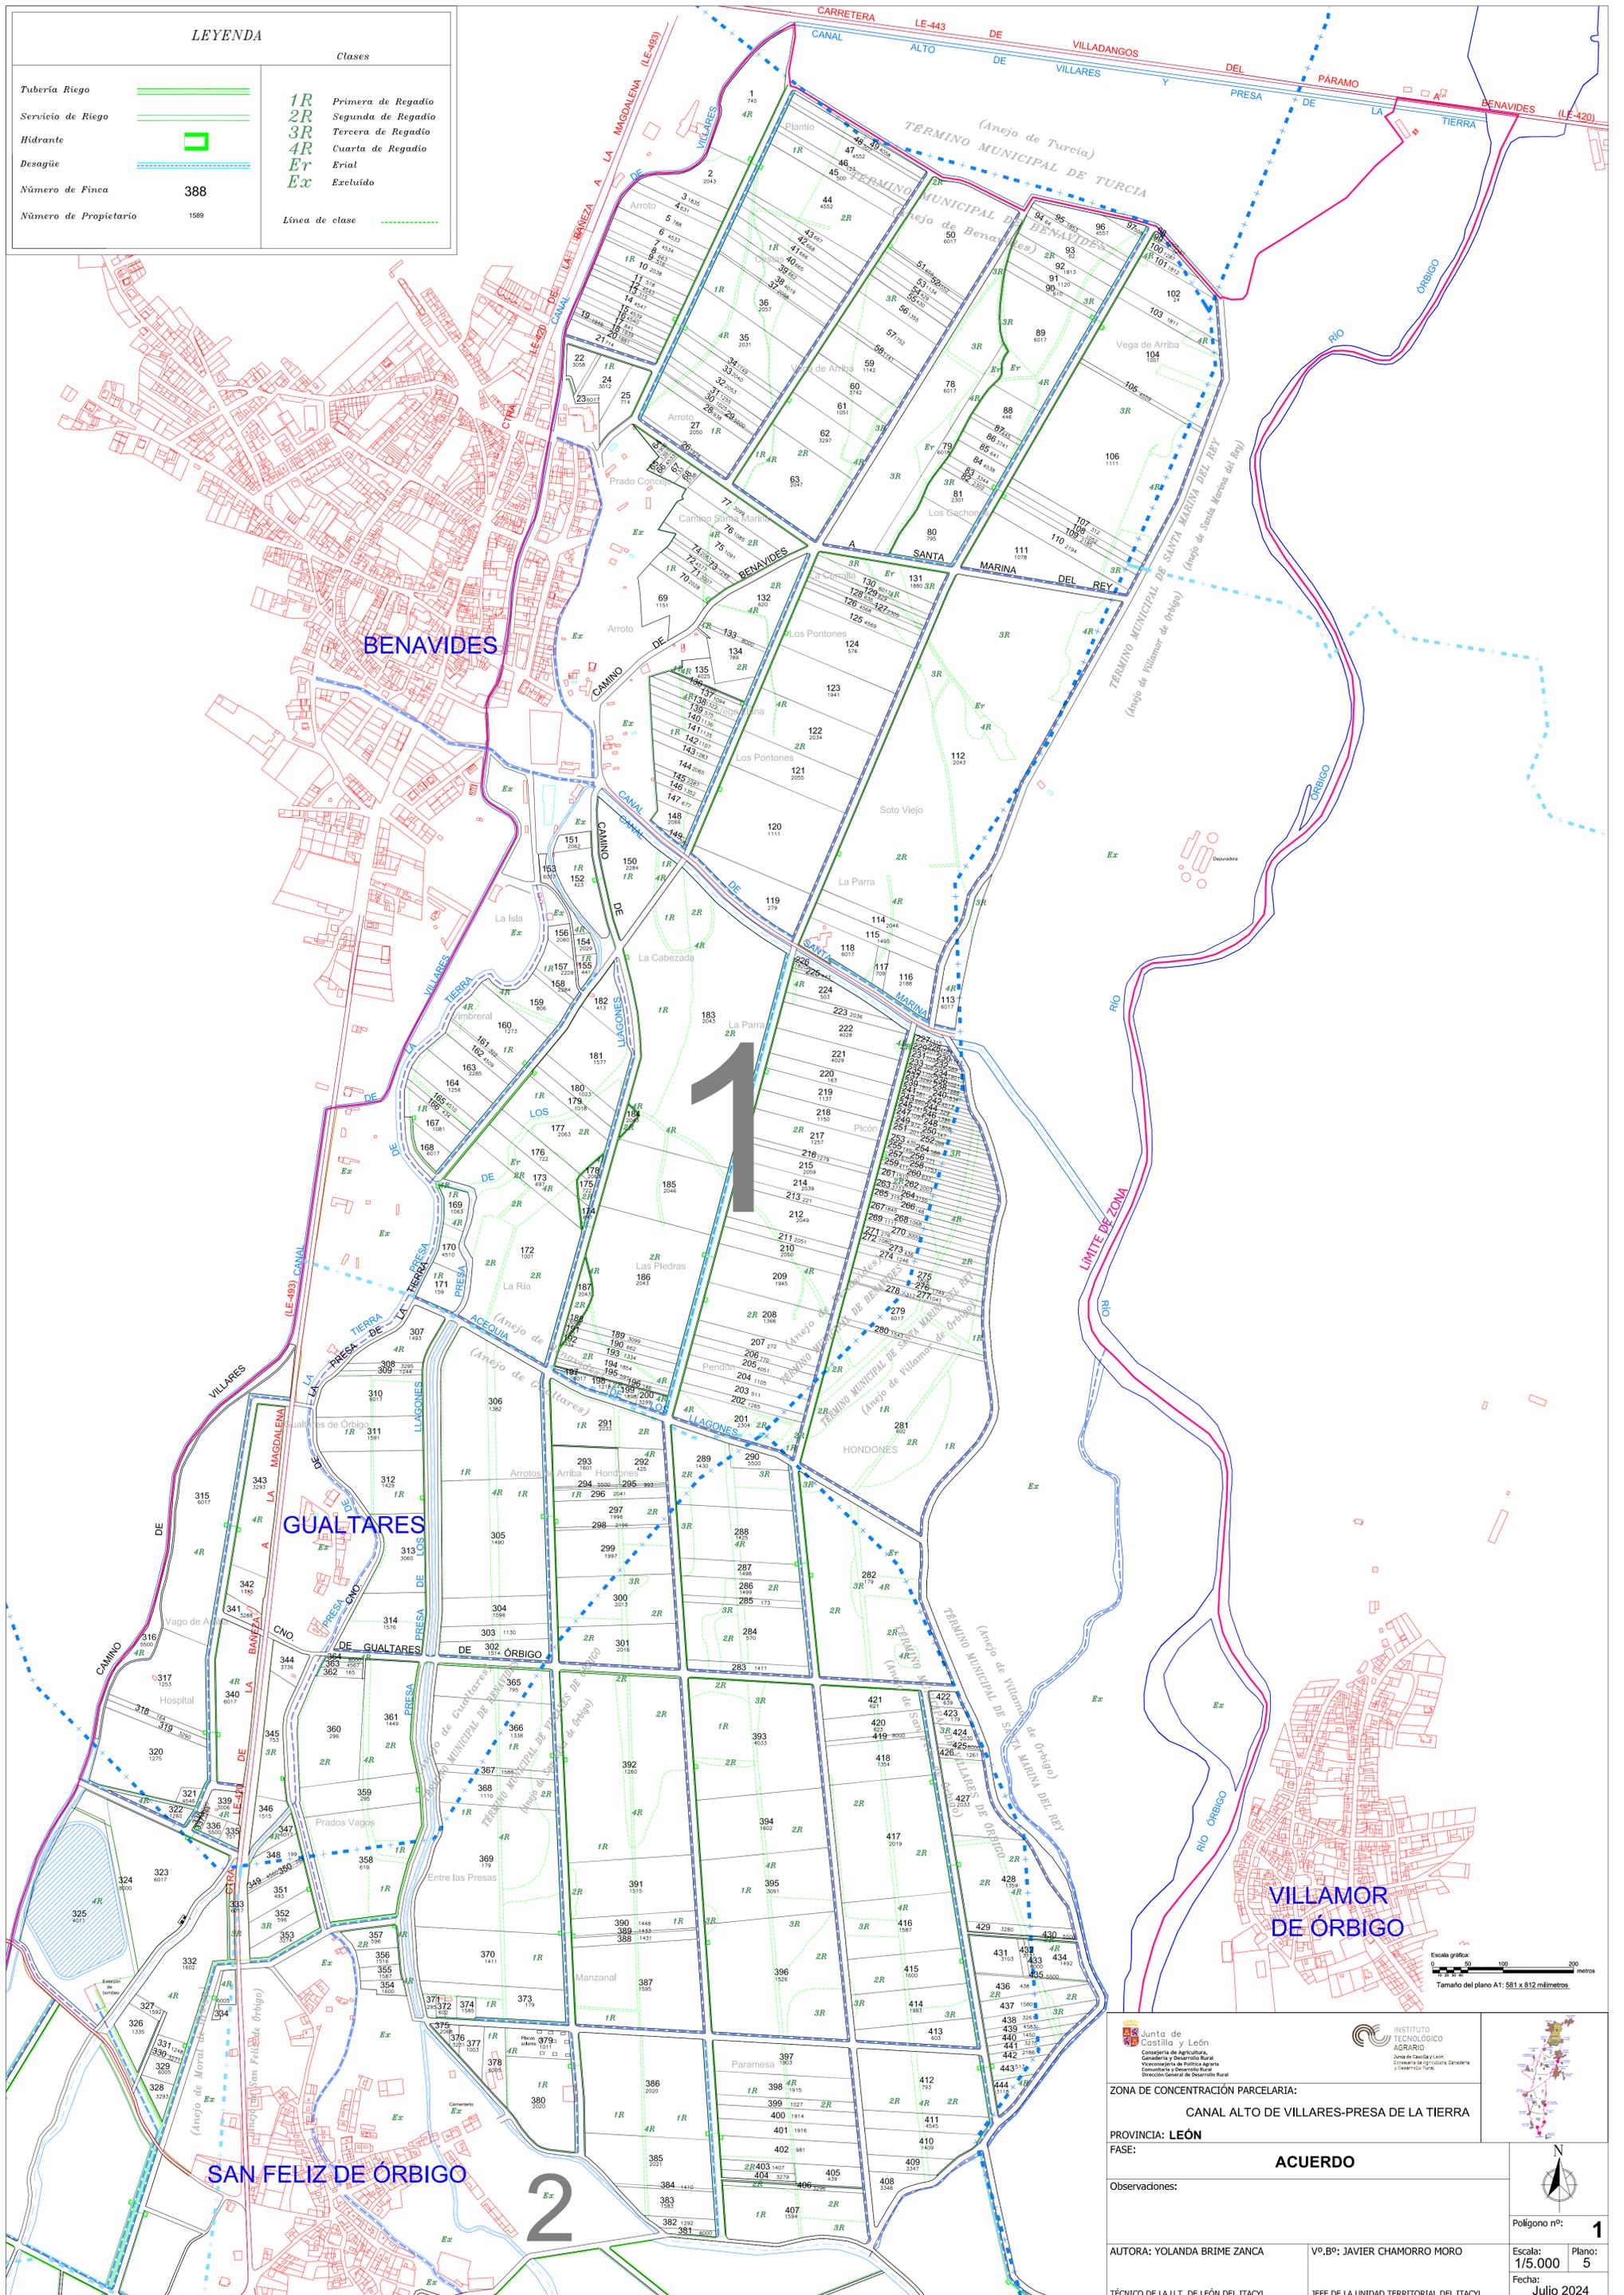

Escala gráfica: 0 50 100 200 metros
 Tamaño del plano A1: 581 x 812 milímetros

ZONA DE CONCENTRACIÓN PARCELARIA: CANAL ALTO DE VILLARES-PRESA DE LA TIERRA	
PROVINCIA: LEÓN	
FASE: ACUERDO	
Observaciones:	
Polígono nº: 1	
AUTORA: YOLANDA BRIME ZANCA	Vº.Bº: JAVIER CHAMORRO MORO
TÉCNICO DE LA U.T. DE LEÓN DEL ITACYL	JEFE DE LA UNIDAD TERRITORIAL DEL ITACYL
Escala: 1/5.000	Plano: 5
Fecha: Julio 2024	