


| LEYENDA | |
|-----------------------|-----------------------|
| Tubería Riego | Clases |
| Servicio de Riego | 1R Primera de Regadío |
| Alfardate | 2R Segunda de Regadío |
| Desagüe | 3R Tercera de Regadío |
| Número de Finca | 4R Cuarta de Regadío |
| Número de Propietario | Ex Enclavado |
| | Excluido |
| | Línea de clase |

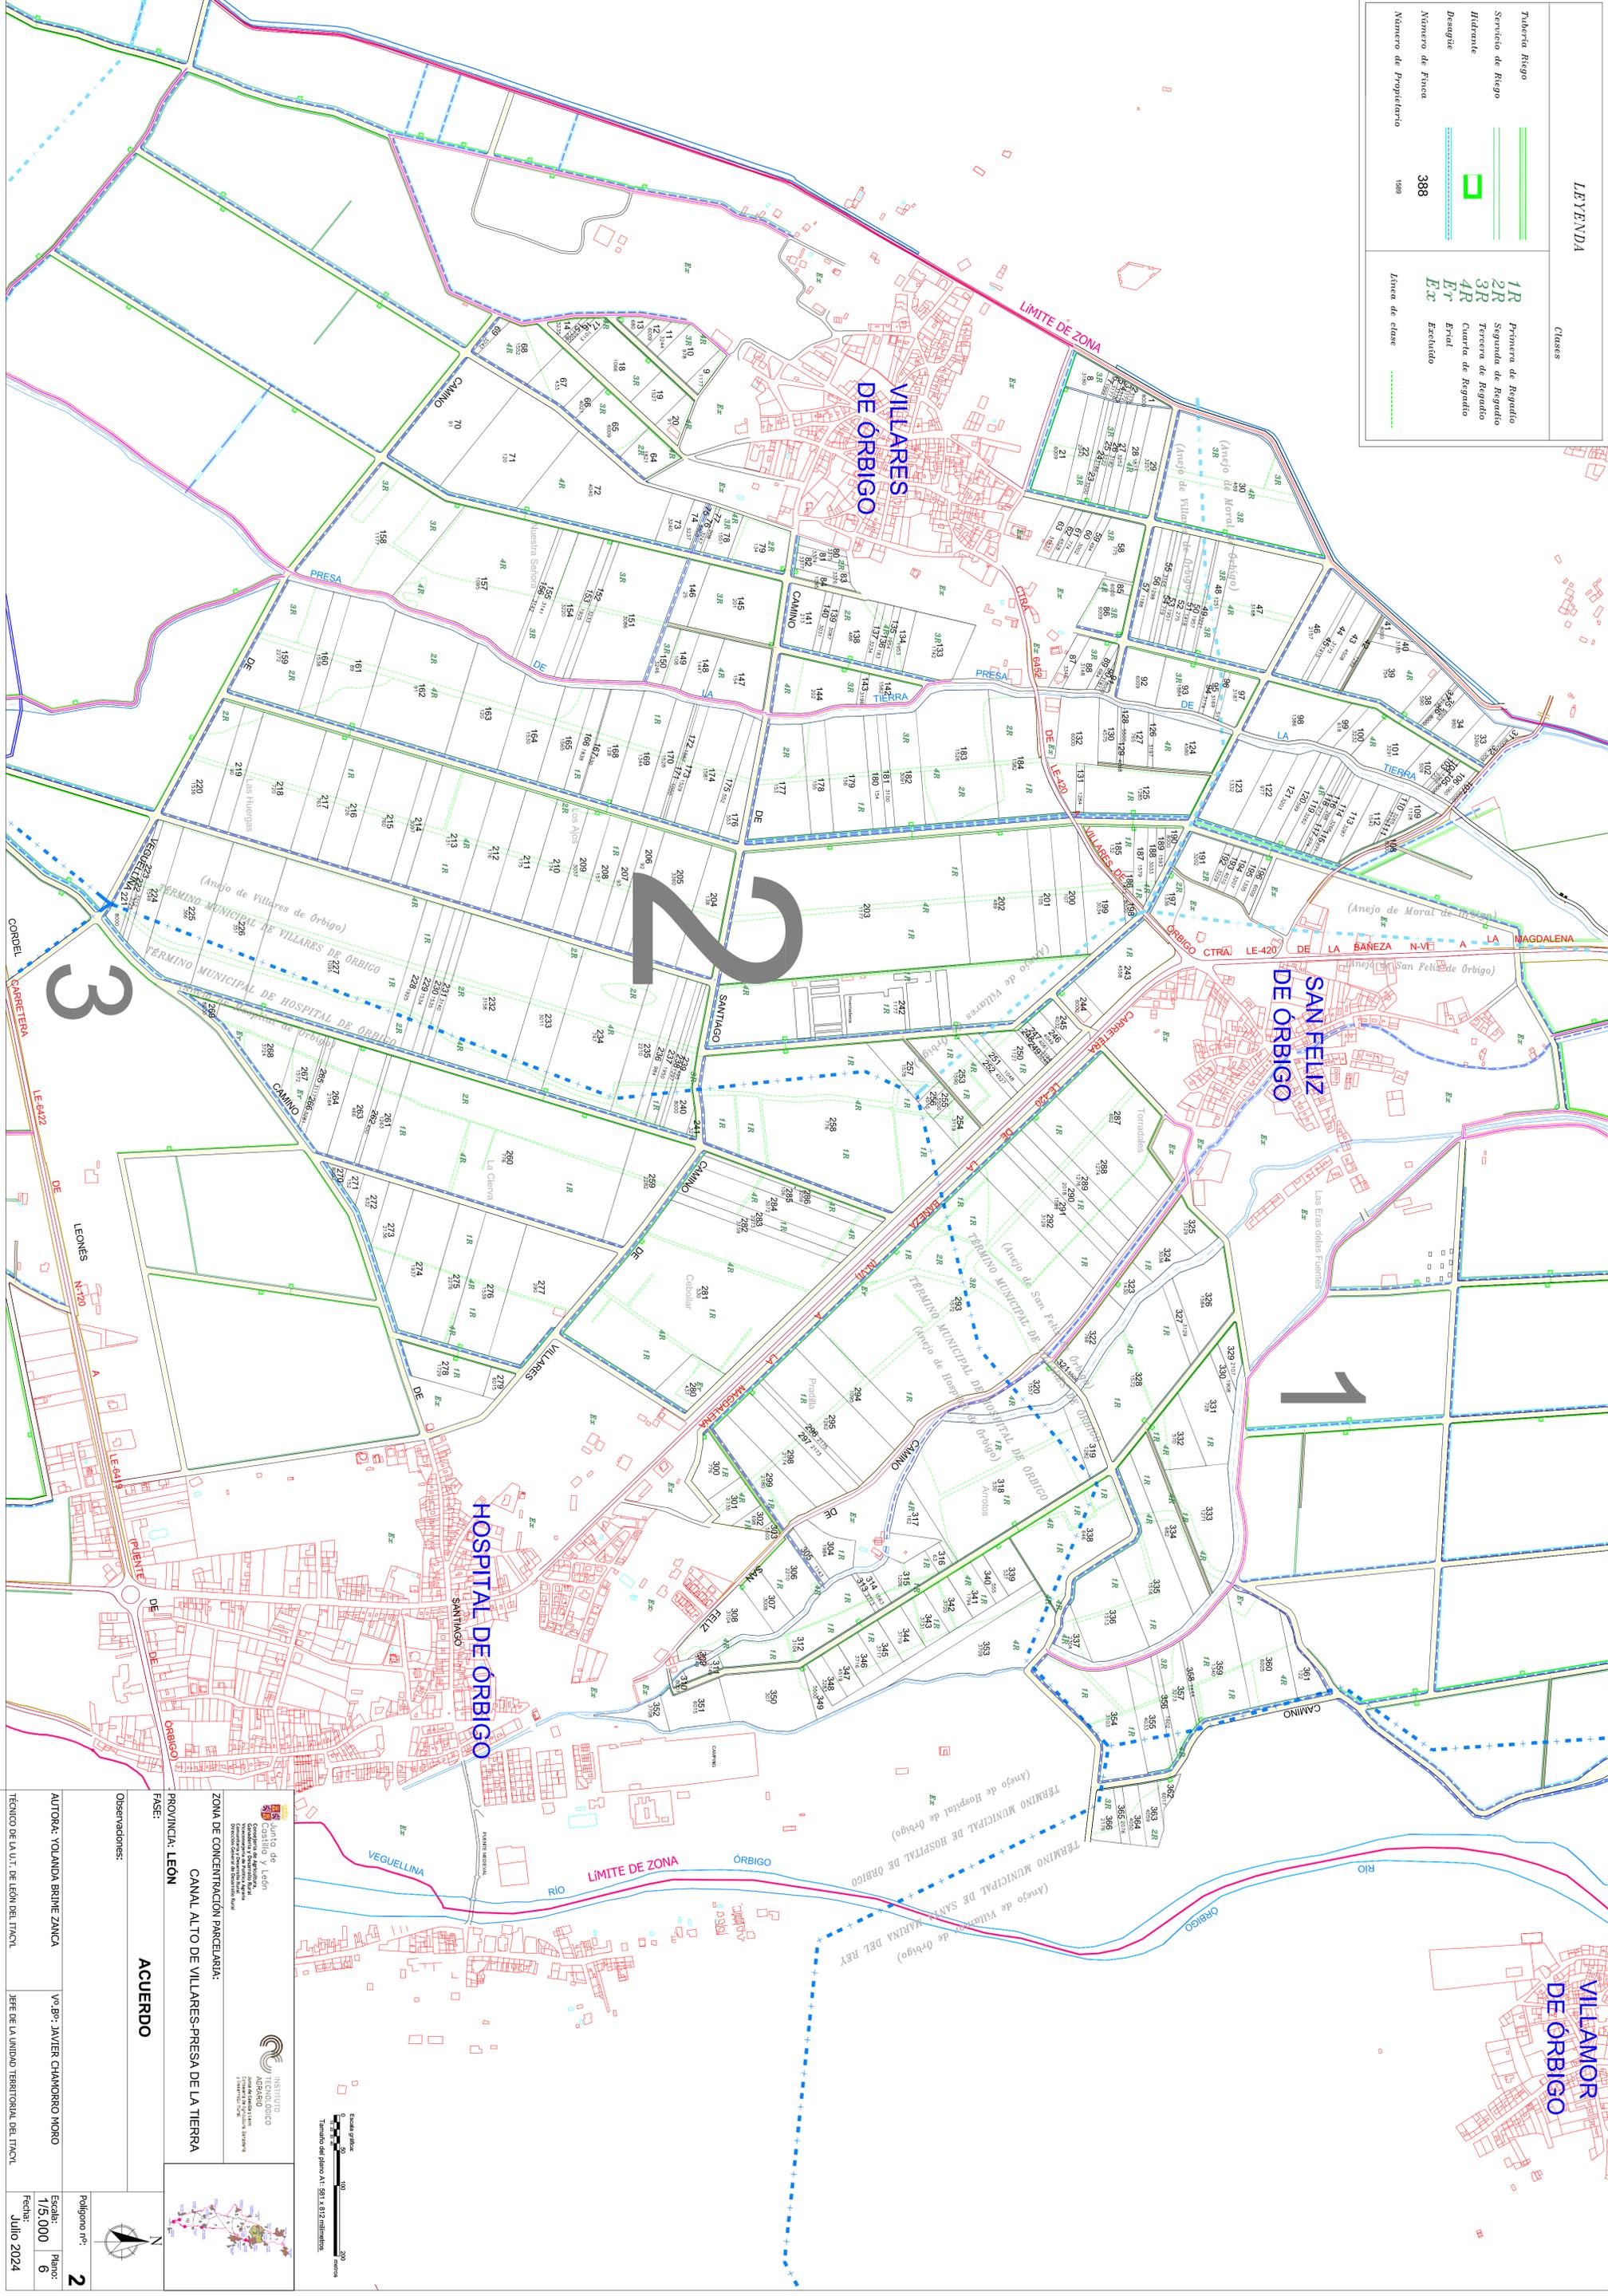

ACUERDO

Observaciones:

AUTORA: YOLANDA BRUNE ZANCA VP. BO.: JAVIER CHAMORRO MORO

TÉCNICO DE LA U.T.: DE LEÓN DEL ITIOTL JEFE DE LA UNIDAD TERRITORIAL DEL ITIOTL

Provincia: LEÓN

ZONA DE CONCENTRACIÓN PARCELARIA:
CANAL ALTO DE VILARES-PRESA DE LA TIERRA

INSTRUMENTO
CONSEJO REGULADOR DE REGADÍOS
DE LA TIERRA DE VILARES-PRESA DE LA TIERRA

Polígono nº: 2

Escala: 1/5,000

Plan: 6

Fecha: Julio 2024

