


LEYENDA

Clases

| | | | |
|-----------------------|------|----------------|--------------------|
| Tubería Riego | | 1R | Primera de Regadío |
| Servicio de Riego | | 2R | Segunda de Regadío |
| Hidrante | | 3R | Tercera de Regadío |
| Desagüe | | 4R | Cuarta de Regadío |
| Número de Finca | 388 | Er | Erial |
| Número de Propietario | 1589 | Ex | Excluido |
| | | Línea de clase | |

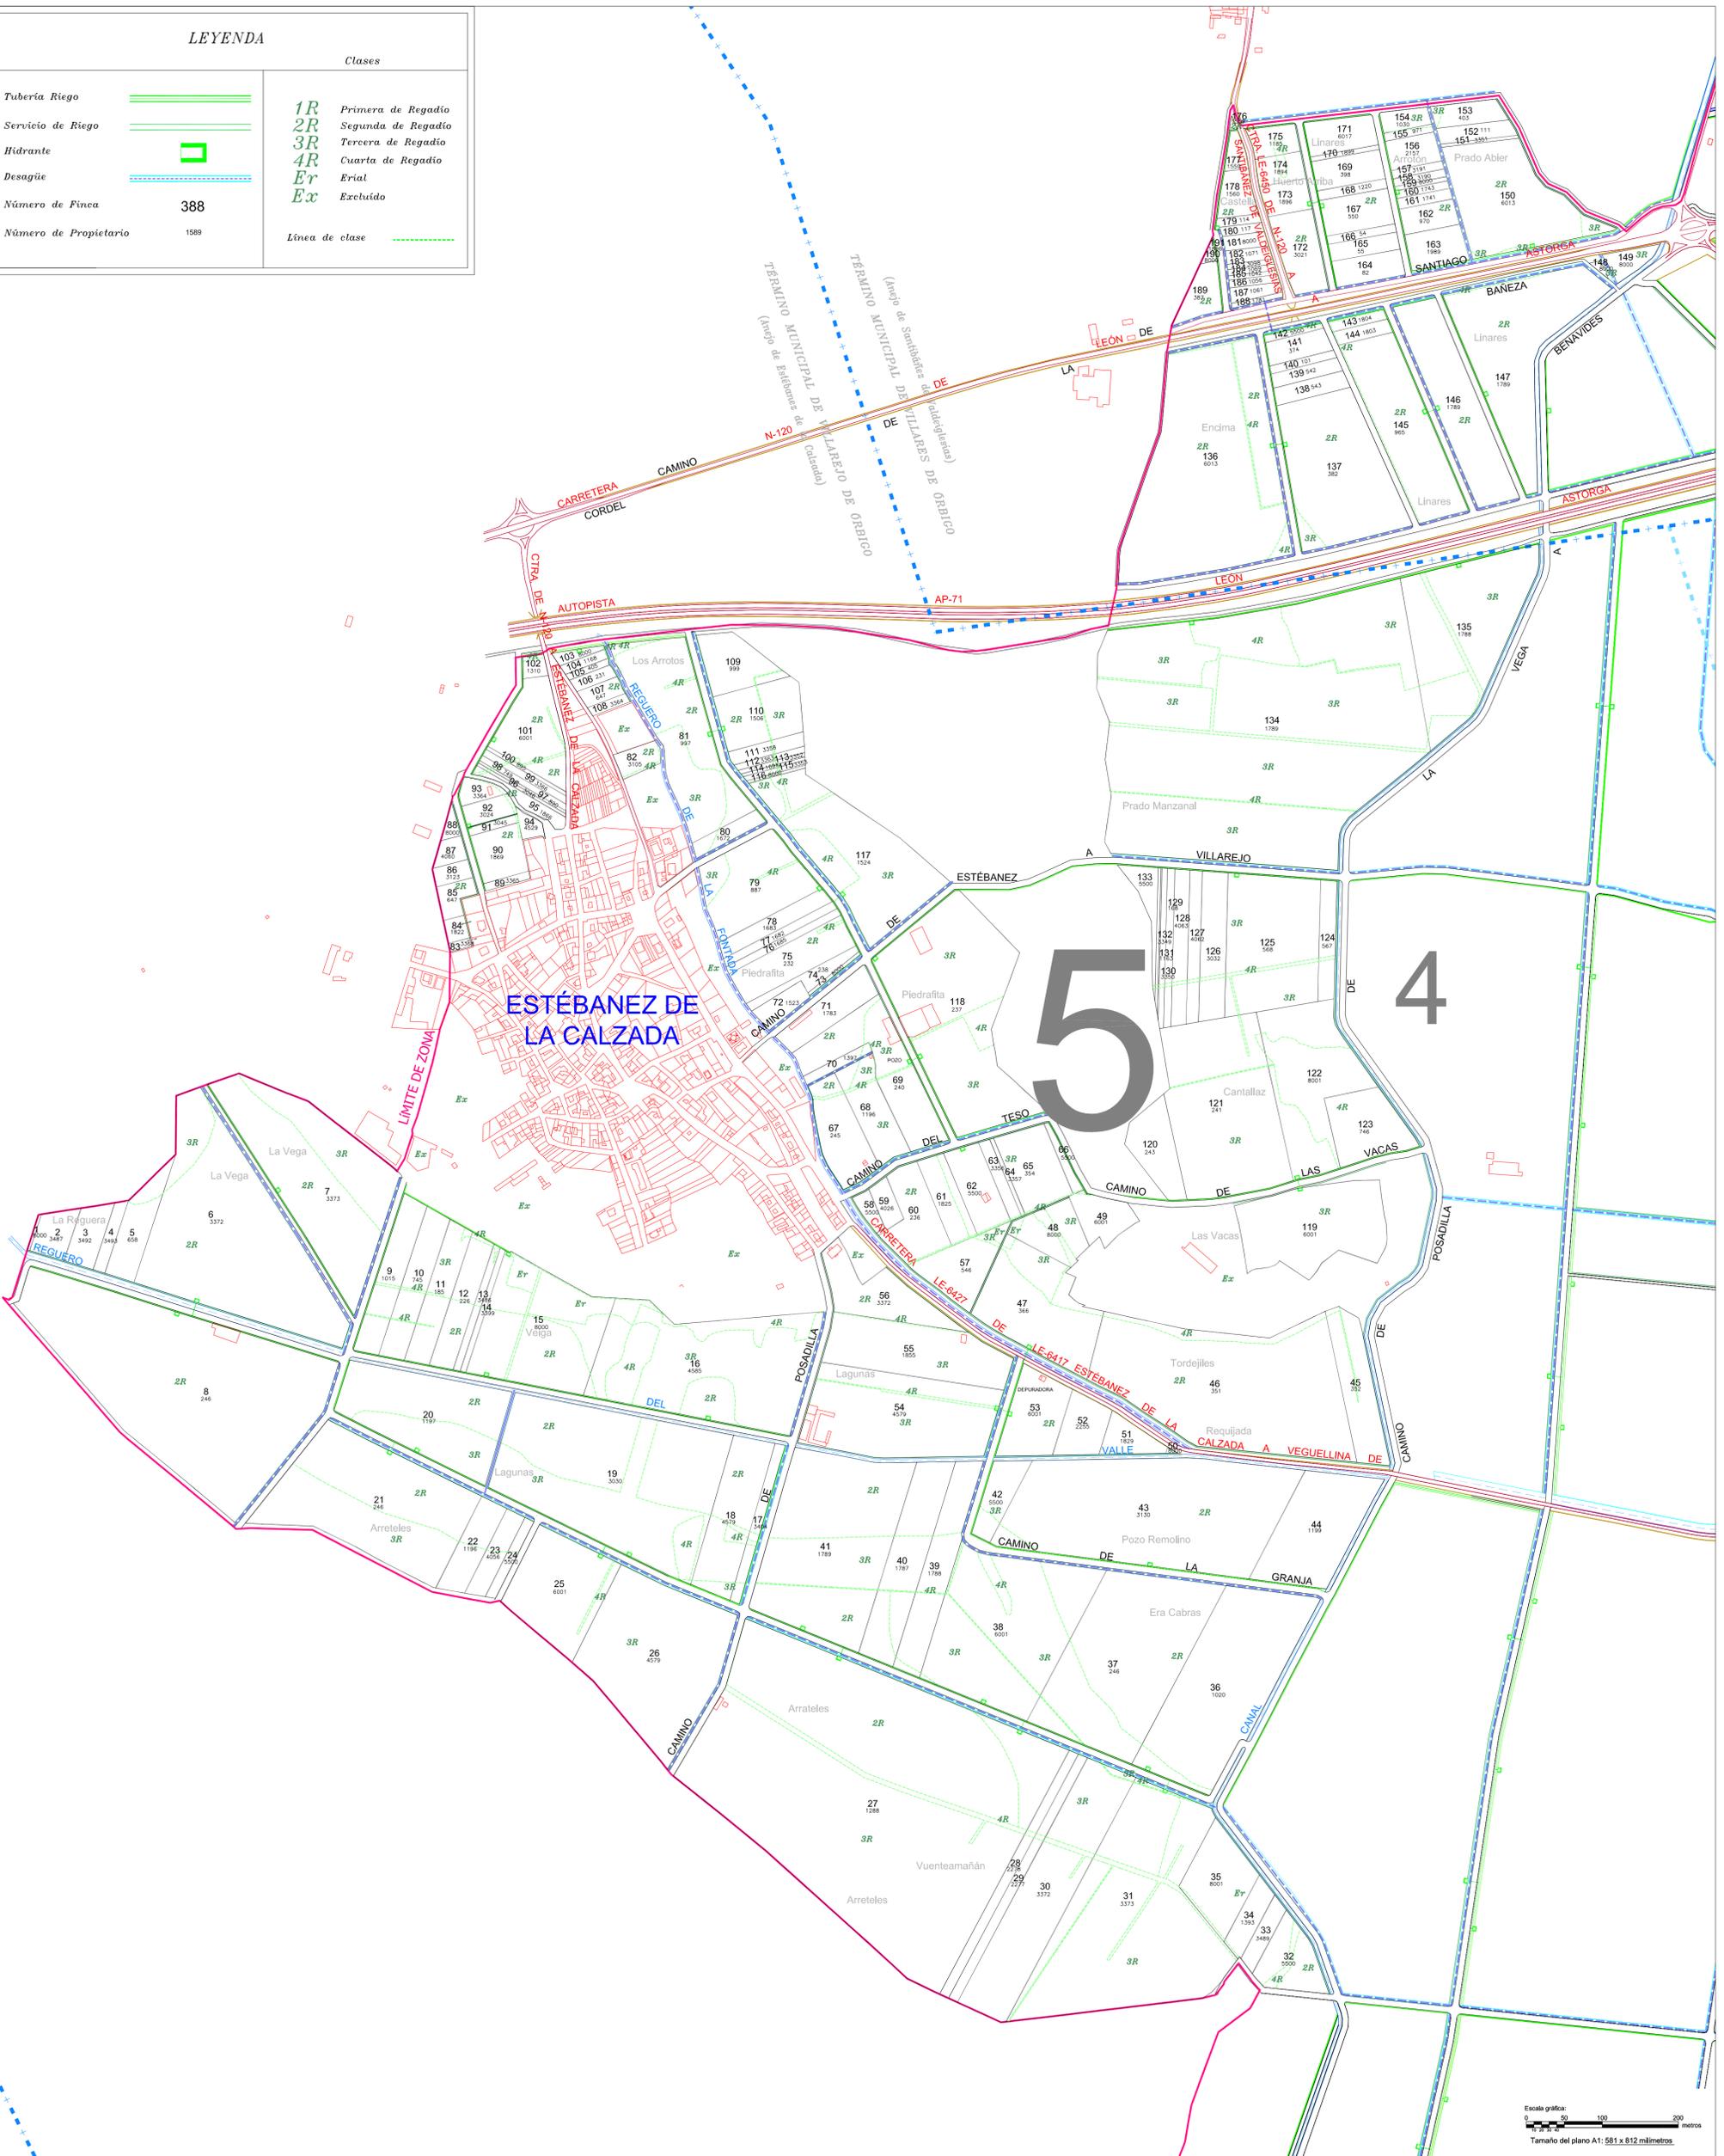

Escala gráfica: 0 50 100 200 metros
 Tamaño del plano A1: 581 x 812 milímetros

| | |
|---|--|
| | |
| ZONA DE CONCENTRACIÓN PARCELARIA: CANAL ALTO DE VILLARES-PRESA DE LA TIERRA | |
| PROVINCIA: LEÓN | |
| FASE: ACUERDO | |
| Observaciones: | |
| Polígono nº: 5 | |
| AUTORA: YOLANDA BRIME ZANCA | Vº.Bº: JAVIER CHAMORRO MORO |
| TÉCNICO DE LA U.T. DE LEÓN DEL ITACYL | JEFE DE LA UNIDAD TERRITORIAL DEL ITACYL |
| Escala: 1/5.000 | Plano: 9 |
| Fecha: Julio 2024 | |

(Anejo de Estebanez de la Calzada)
 TÉRMINO MUNICIPAL DE VILLAREJO DE ÓRBIGO
 TÉRMINO MUNICIPAL DE SAN CRISTÓBAL DE LA POLANTERA
 (Anejo de Posadilla de la Vega)