


LEYENDA	
Tubería Riego	Clases
Servicio de Riego	1R Primera de Regadío
Idriante	2R Segunda de Regadío
Desagüe	3R Tercera de Regadío
Número de Finca	4R Cuarta de Regadío
Número de Propietario	Er Excluido
	Ec Excluido
	Linea de clase

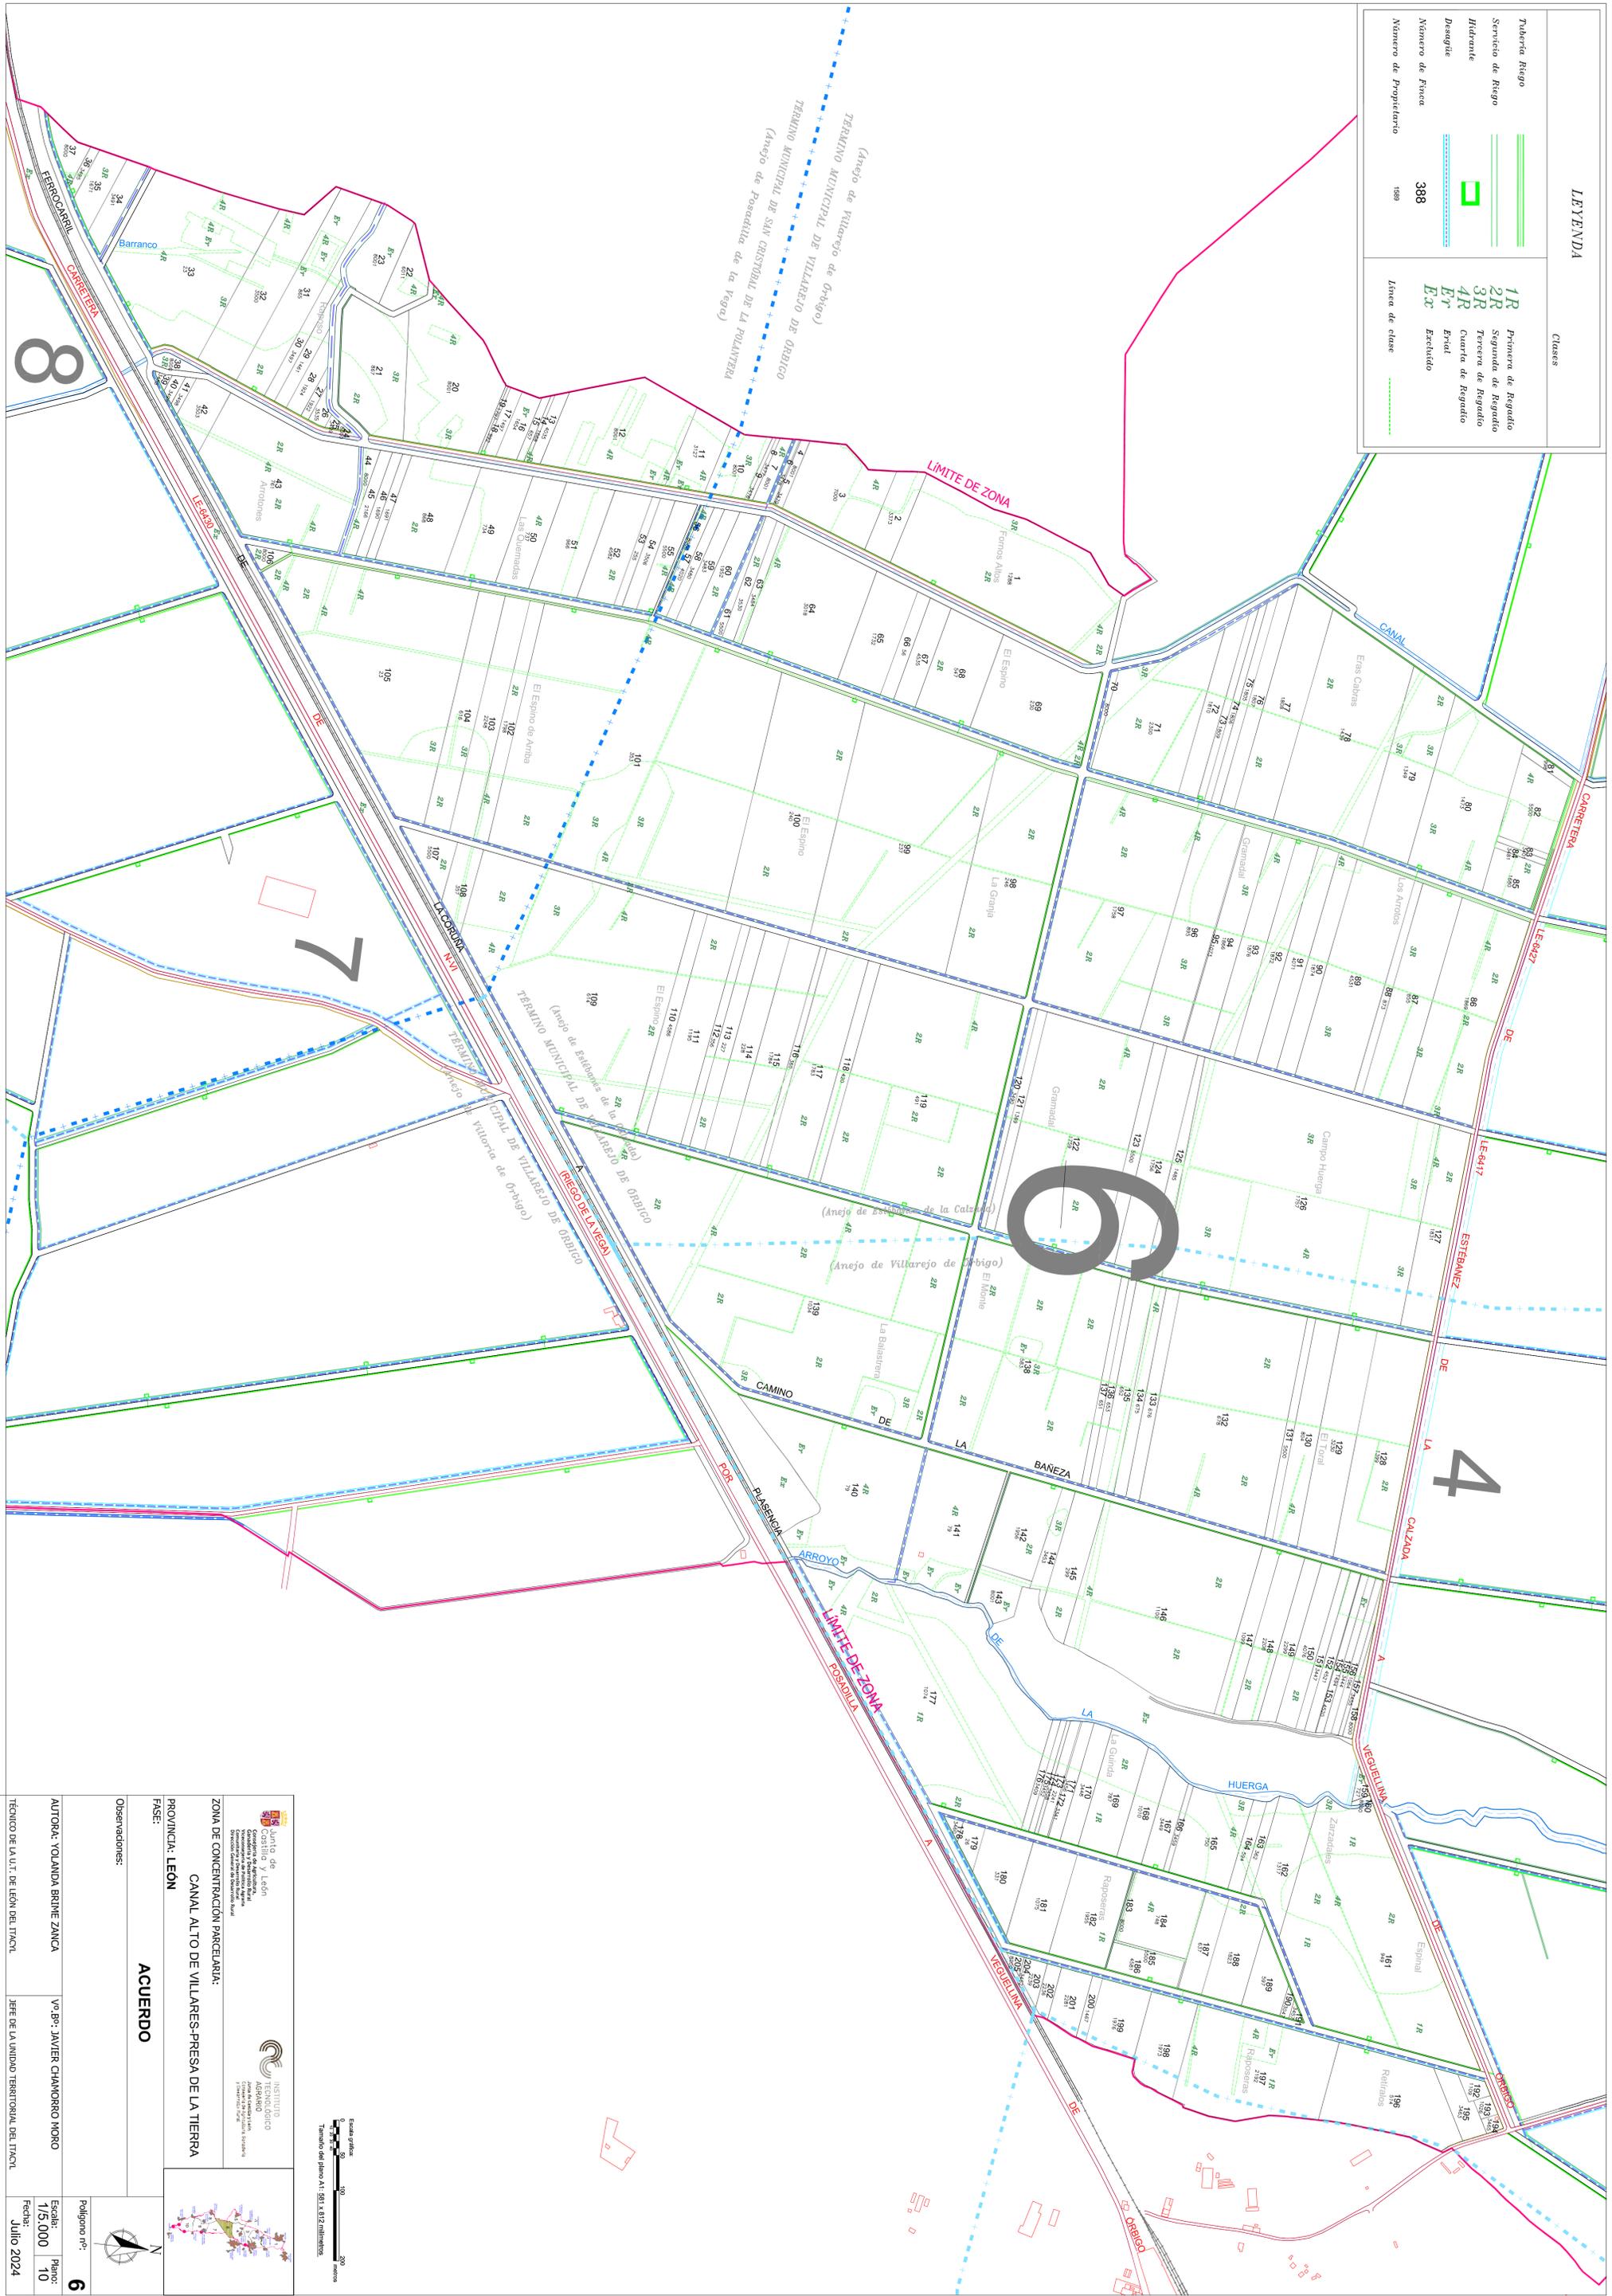


 Junta de Castilla y León
 Consejería de Agricultura y Ganadería
 Dirección General de Regadíos y Saneamiento Rural


 INSTITUTO AGRARIO
 Dirección General de Regadíos y Saneamiento Rural

ZONA DE CONCENTRACIÓN PARCELARIA:
CANAL ALTO DE VILARES-PRESA DE LA TIERRA

PROVINCIA: LEÓN

FASE:
ACUERDO

Observaciones:

Autora: YOLANDA BRUNE ZANCA Vº Bº: JAVIER CHAMORRO MORO

Técnico de la U.I.: DE LEÓN DEL ITACTI JEFE DE LA UNIDAD TERRITORIAL DEL ITACTI

Escala gráfica: 1:5000
 Tamaño del plano A1: 841 x 592 milímetros

Polígono nº: **6**
 Hoja nº: **10**
 Fecha: Julio 2024