


LEYENDA

Clases

Tubería Riego		1R	Primera de Regadío
Servicio de Riego		2R	Segunda de Regadío
Hidrante		3R	Tercera de Regadío
Desagüe		4R	Cuarta de Regadío
Número de Finca	388	Er	Erial
Número de Propietario	1589	Ex	Excluido
		Línea de clase	

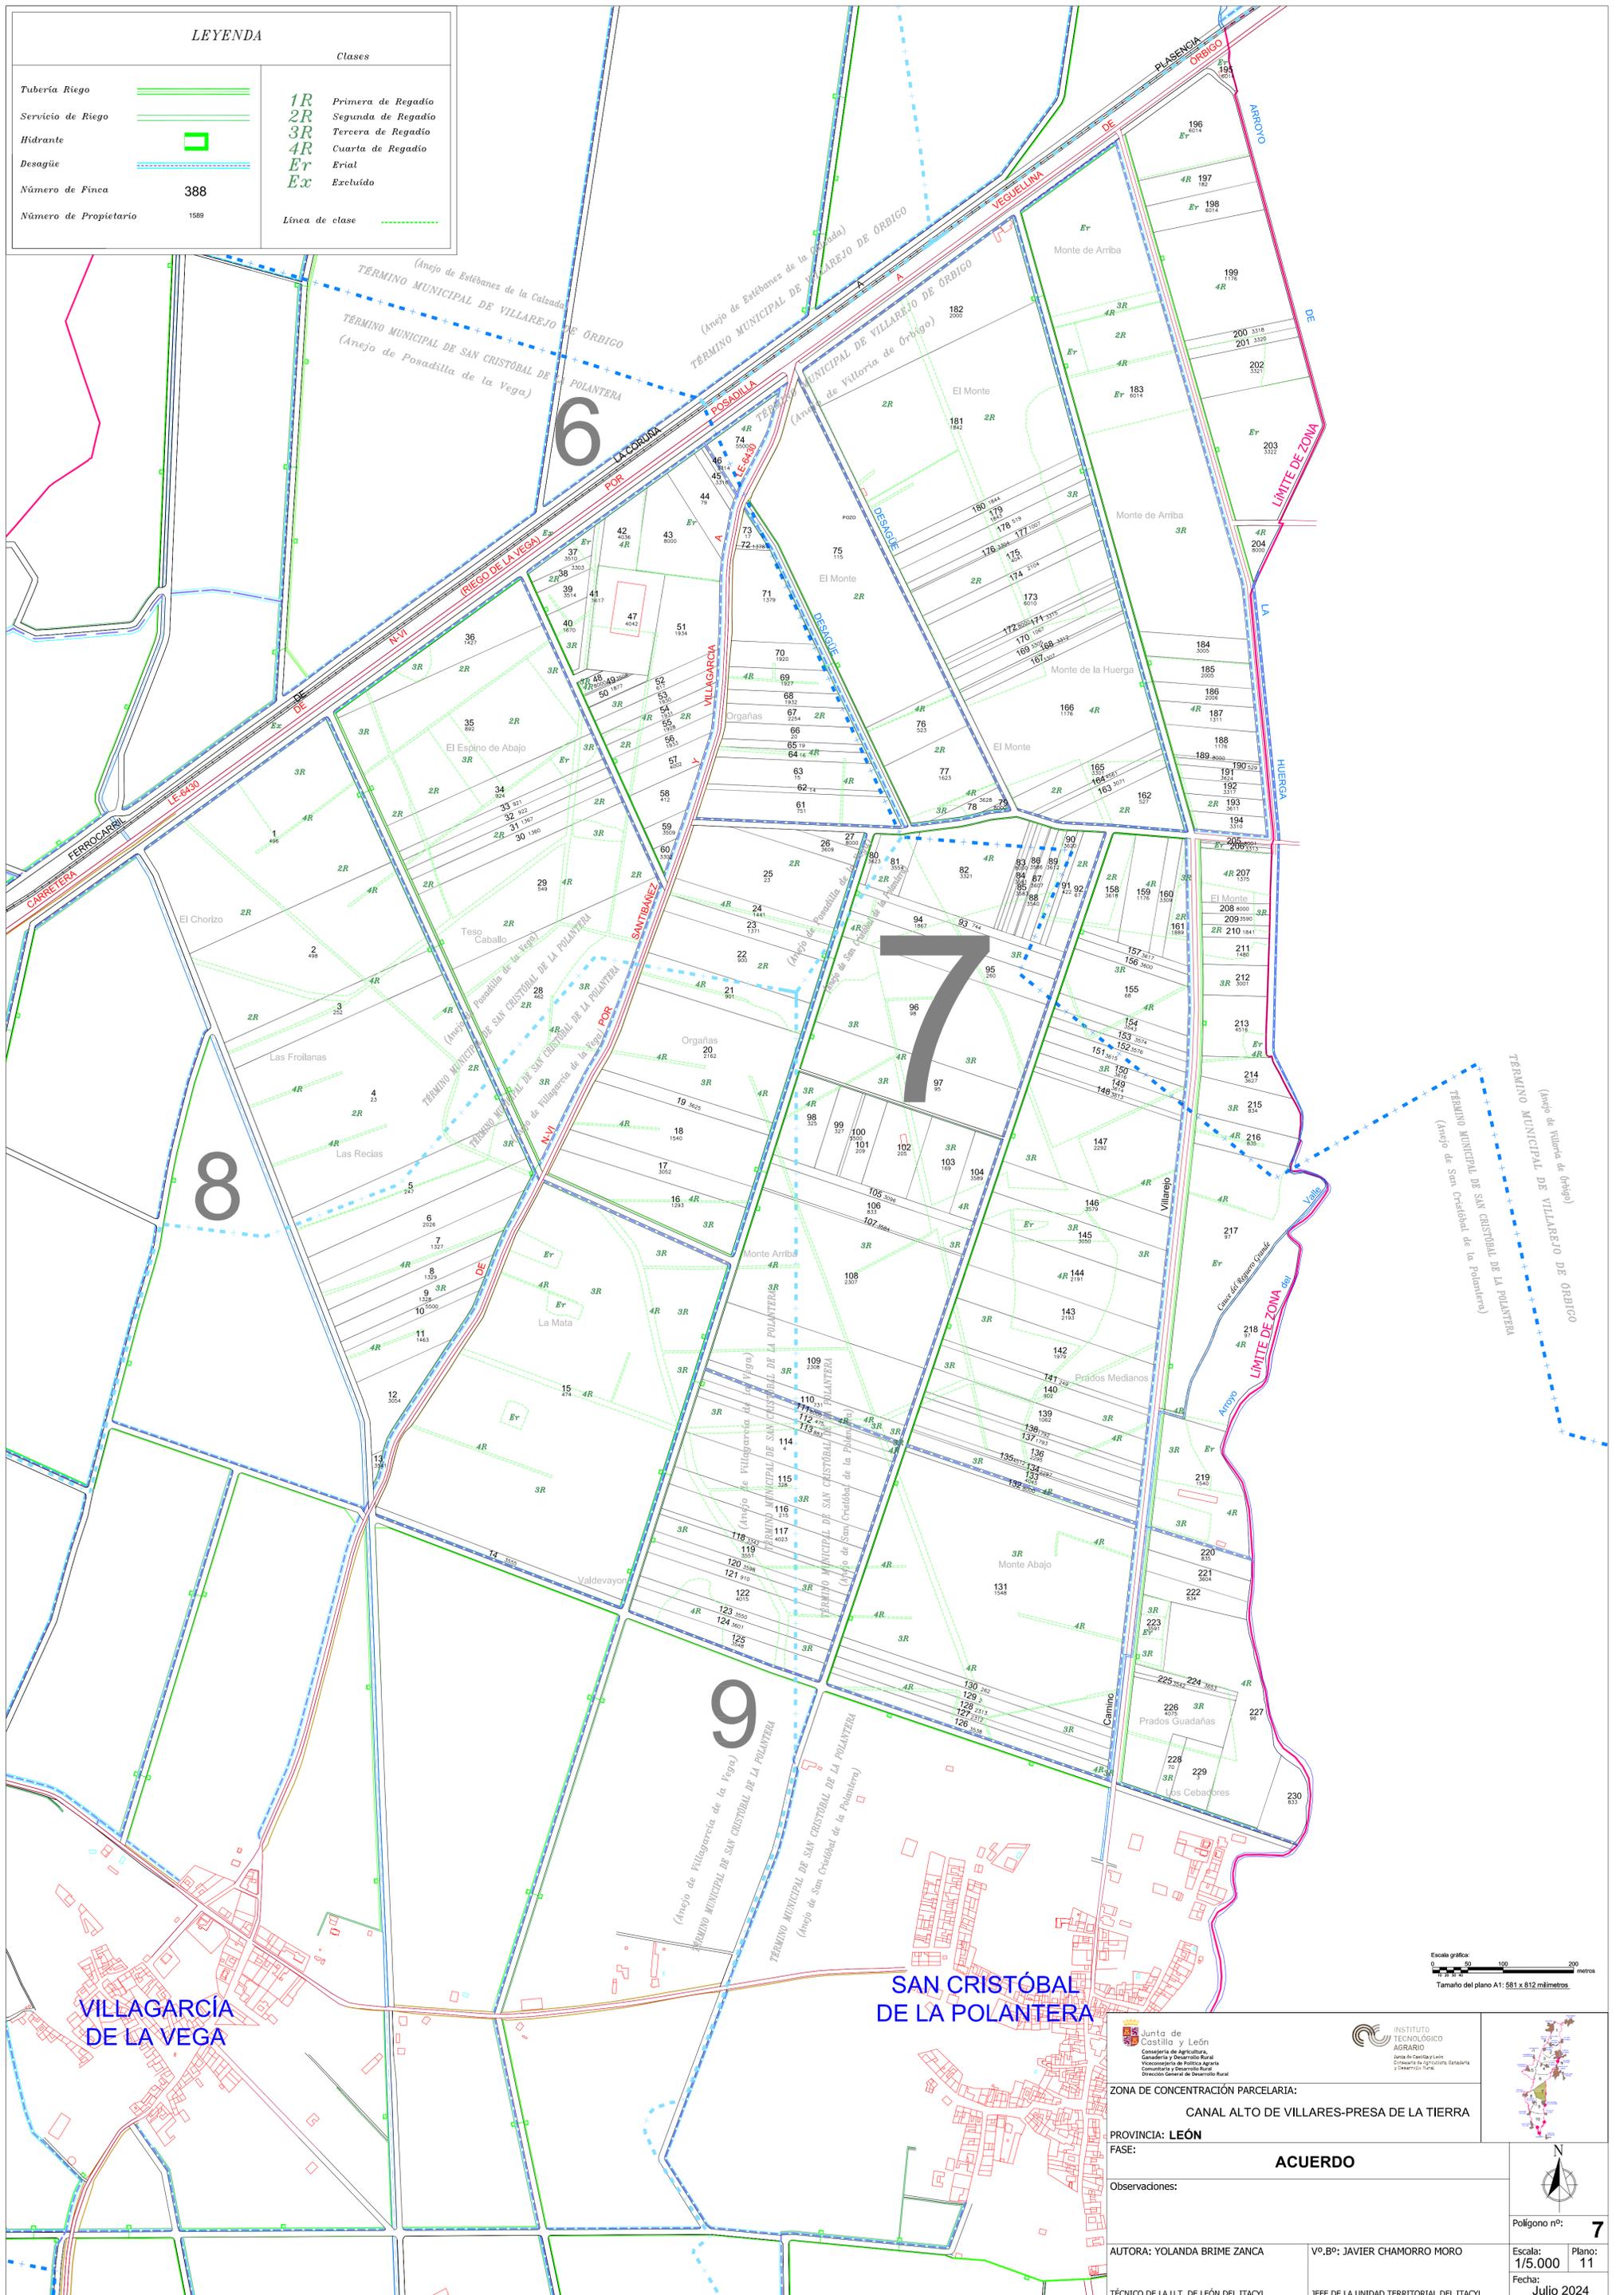

Escala gráfica:  
0 50 100 200 metros  
Tamaño del plano A1: 581 x 812 milímetros

VILLAGARCÍA DE LA VEGA

SAN CRISTÓBAL DE LA POLANTERA

<p>Junta de Castilla y León Consejería de Agricultura, Ganadería y Desarrollo Rural Viceministerio de Política Agraria Comunitaria y Desarrollo Rural Dirección General de Desarrollo Rural</p>		<p>INSTITUTO TECNOLÓGICO AGRARIO Junta de Castilla y León Consejería de Agricultura, Ganadería y Desarrollo Rural</p>	
<p>ZONA DE CONCENTRACIÓN PARCELARIA: CANAL ALTO DE VILLARES-PRESA DE LA TIERRA</p>			
<p>PROVINCIA: LEÓN</p>			
<p>FASE: <b>ACUERDO</b></p>			
<p>Observaciones:</p>			
<p>Polígono nº: <b>7</b></p>			
<p>AUTORA: YOLANDA BRIME ZANCA</p>		<p>Vº.Bº: JAVIER CHAMORRO MORO</p>	
<p>TÉCNICO DE LA U.T. DE LEÓN DEL ITACYL</p>		<p>JEFE DE LA UNIDAD TERRITORIAL DEL ITACYL</p>	
<p>Escala: 1/5.000</p>	<p>Plano: 11</p>	<p>Fecha: Julio 2024</p>	