
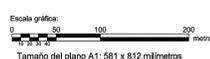


LEYENDA

Clases

Tubería Riego		1R	Primera de Regadío
Servicio de Riego		2R	Segunda de Regadío
Hidrante		3R	Tercera de Regadío
Desagüe		4R	Cuarta de Regadío
Número de Finca	388	Er	Erial
Número de Propietario	1589	Ex	Excluido
		Línea de clase	

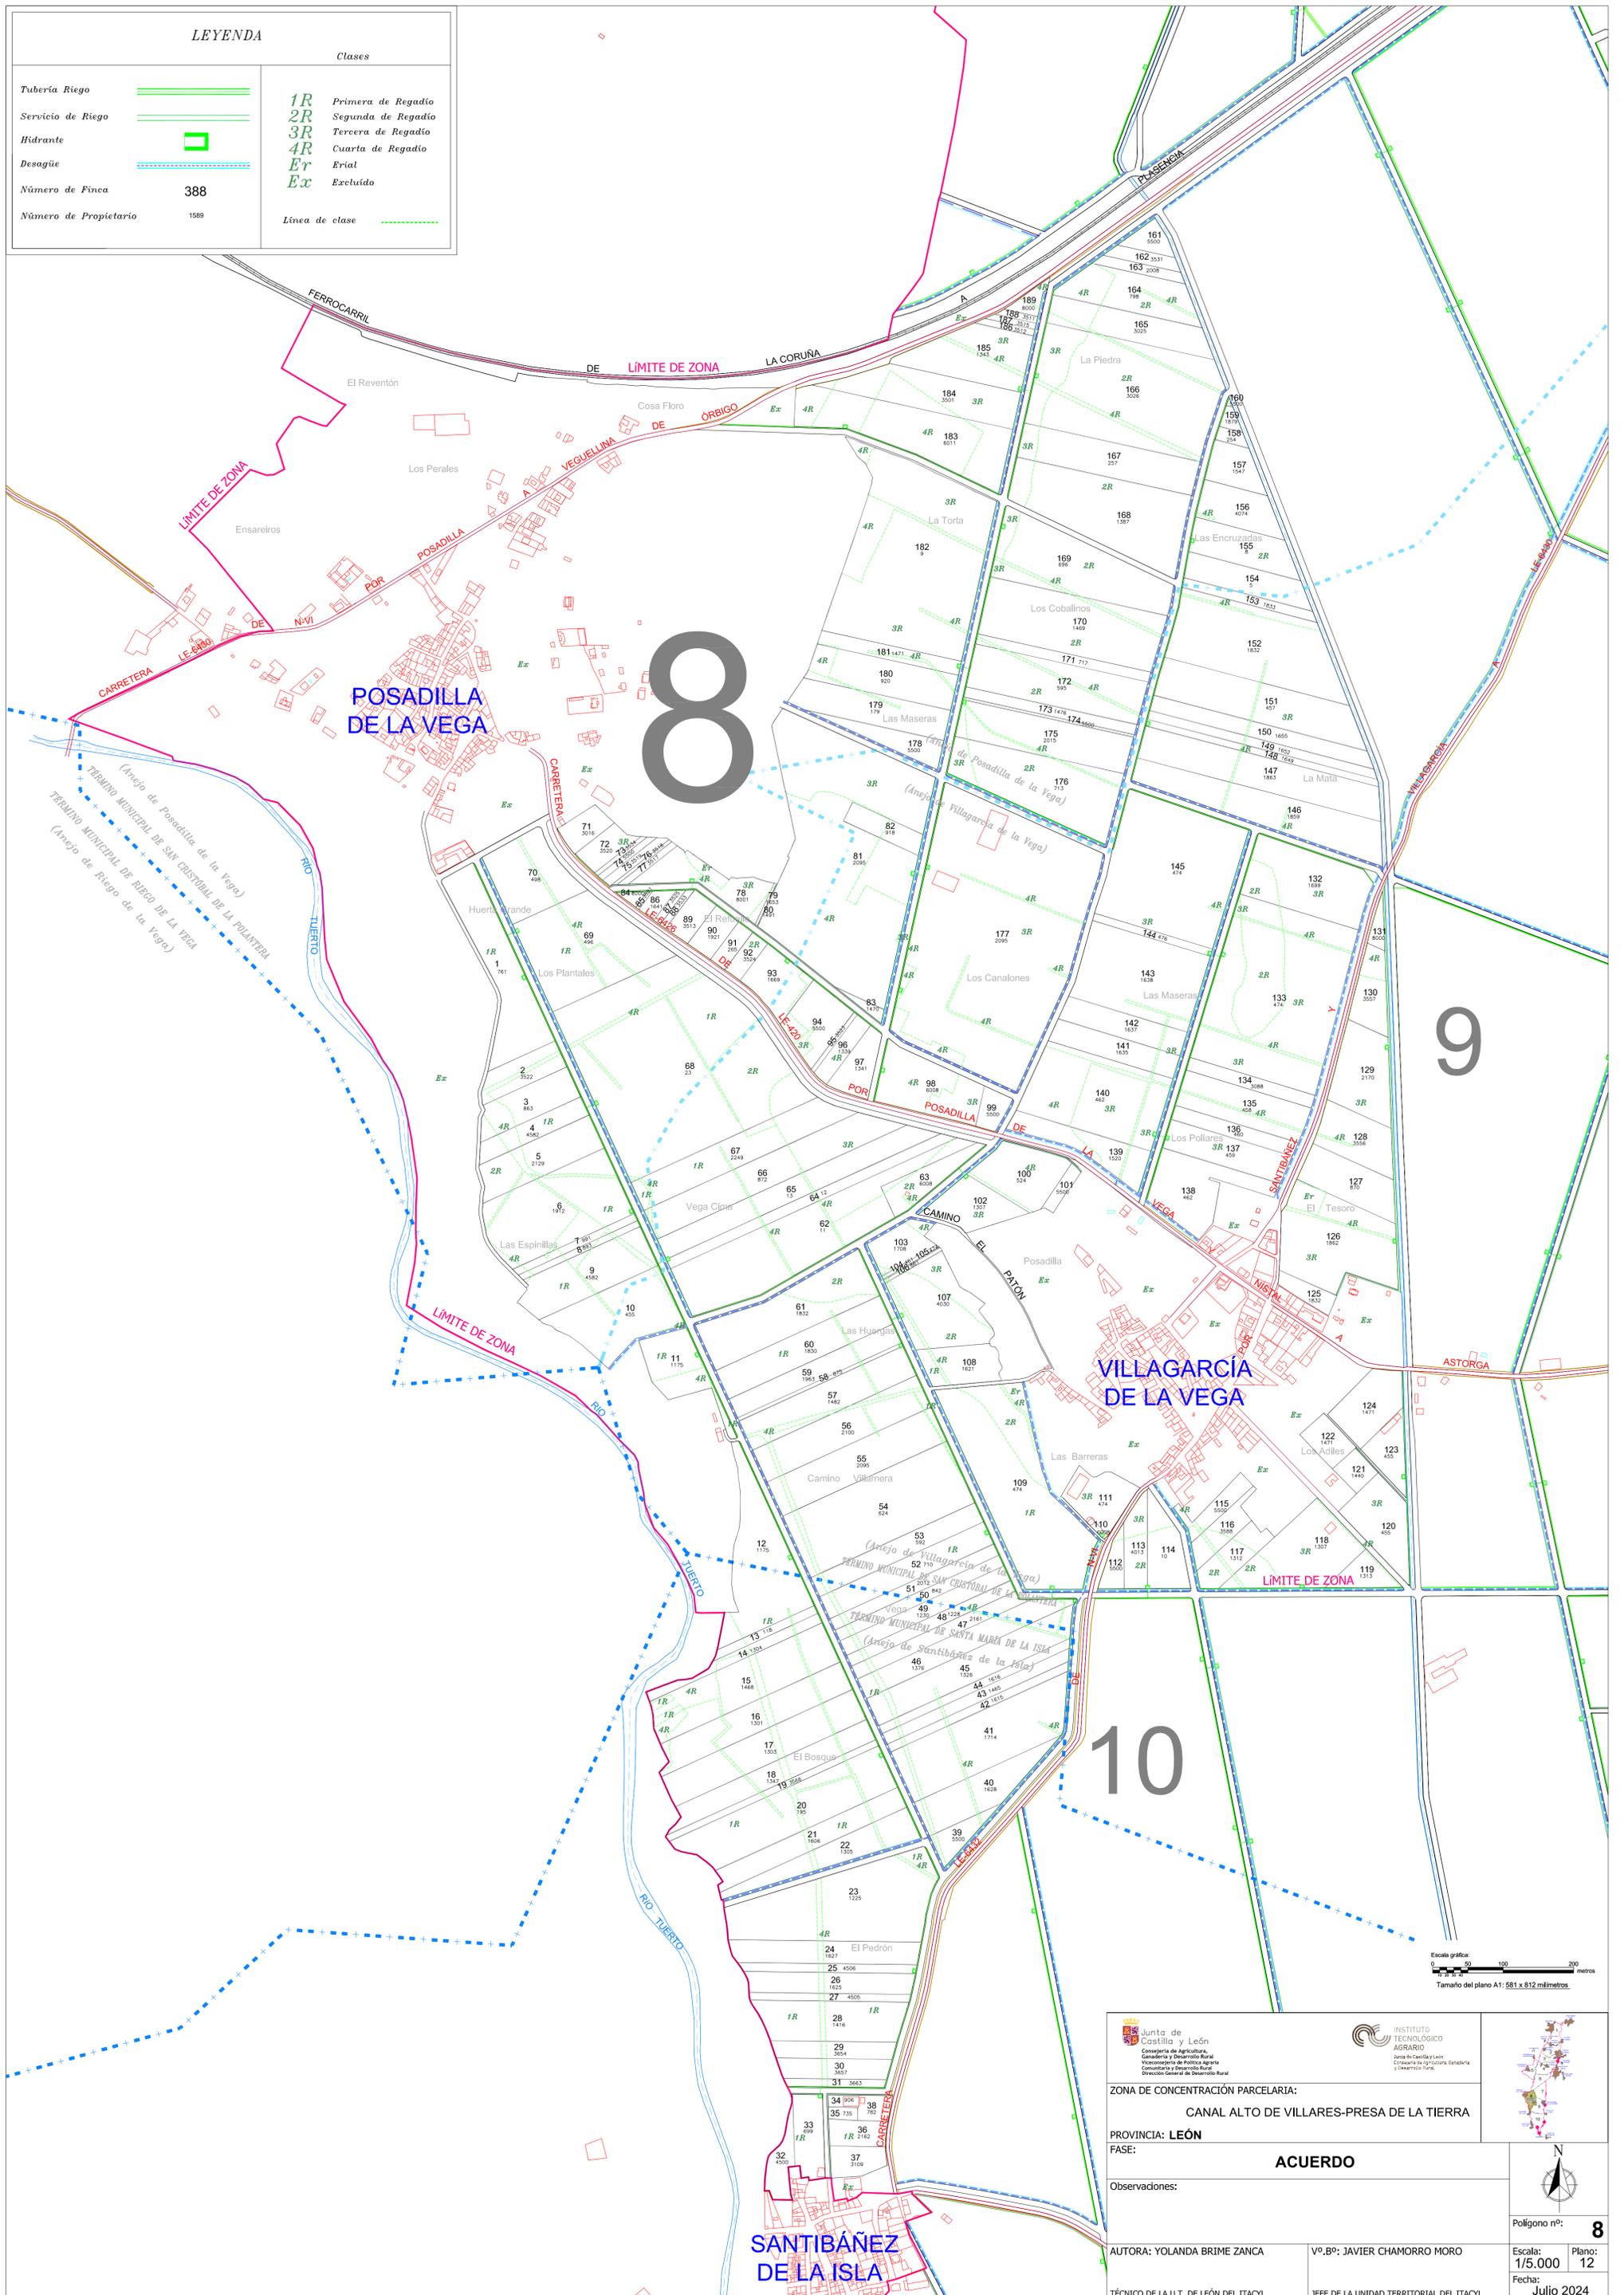

<p>Junta de Castilla y León Consejería de Agricultura, Ganadería y Desarrollo Rural Instituto Tecnológico Agrario Comunidad y Desarrollo Rural Dirección General de Desarrollo Rural</p>		<p>INSTITUTO TECNOLÓGICO AGRARIO Junta de Castilla y León Comunidad y Desarrollo Rural Dirección General de Desarrollo Rural</p>	
<p>ZONA DE CONCENTRACIÓN PARCELARIA: CANAL ALTO DE VILARES-PRESA DE LA TIERRA</p>			
<p>PROVINCIA: LEÓN</p>			
<p>FASE: ACUERDO</p>			
<p>Observaciones:</p>			
<p>AUTORA: YOLANDA BRIME ZANCA</p>		<p>Vº.Bº: JAVIER CHAMORRO MORO</p>	
<p>TÉCNICO DE LA U.T. DE LEÓN DEL ITACYL</p>		<p>JEFE DE LA UNIDAD TERRITORIAL DEL ITACYL</p>	
<p>Polígono nº: 8</p>		<p>Escala: 1/5.000</p>	
<p>Plano: 12</p>		<p>Fecha: Julio 2024</p>	