
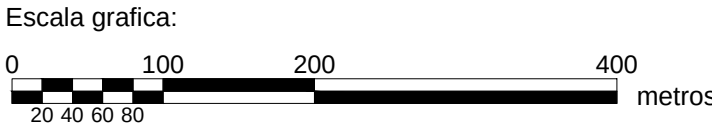
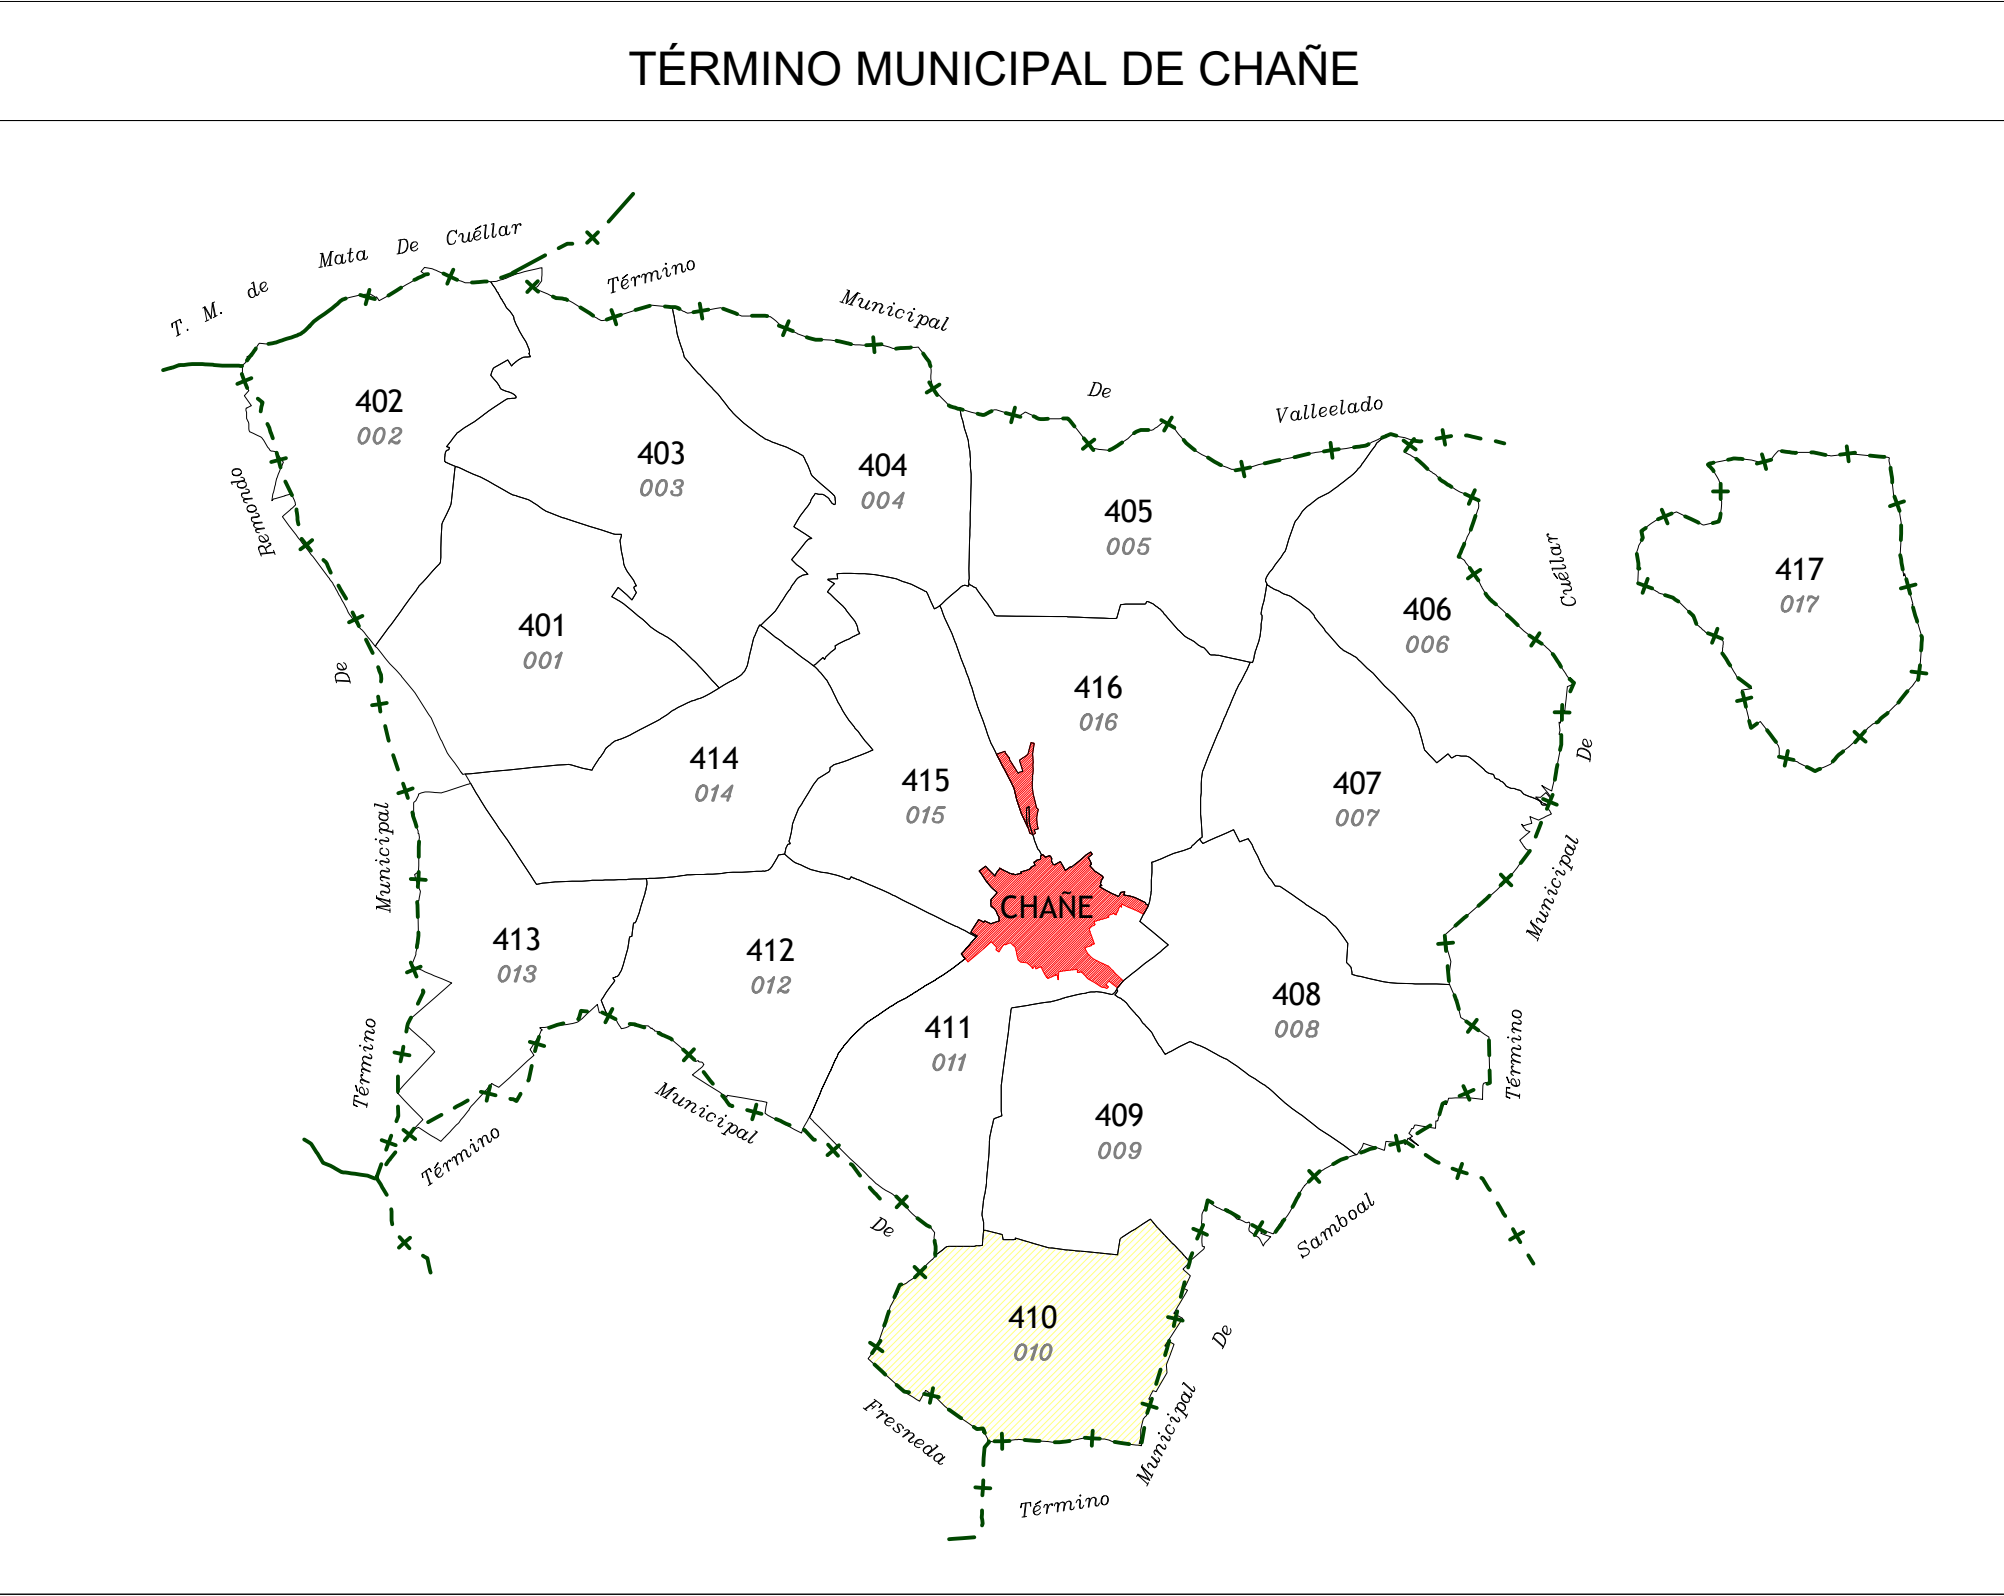
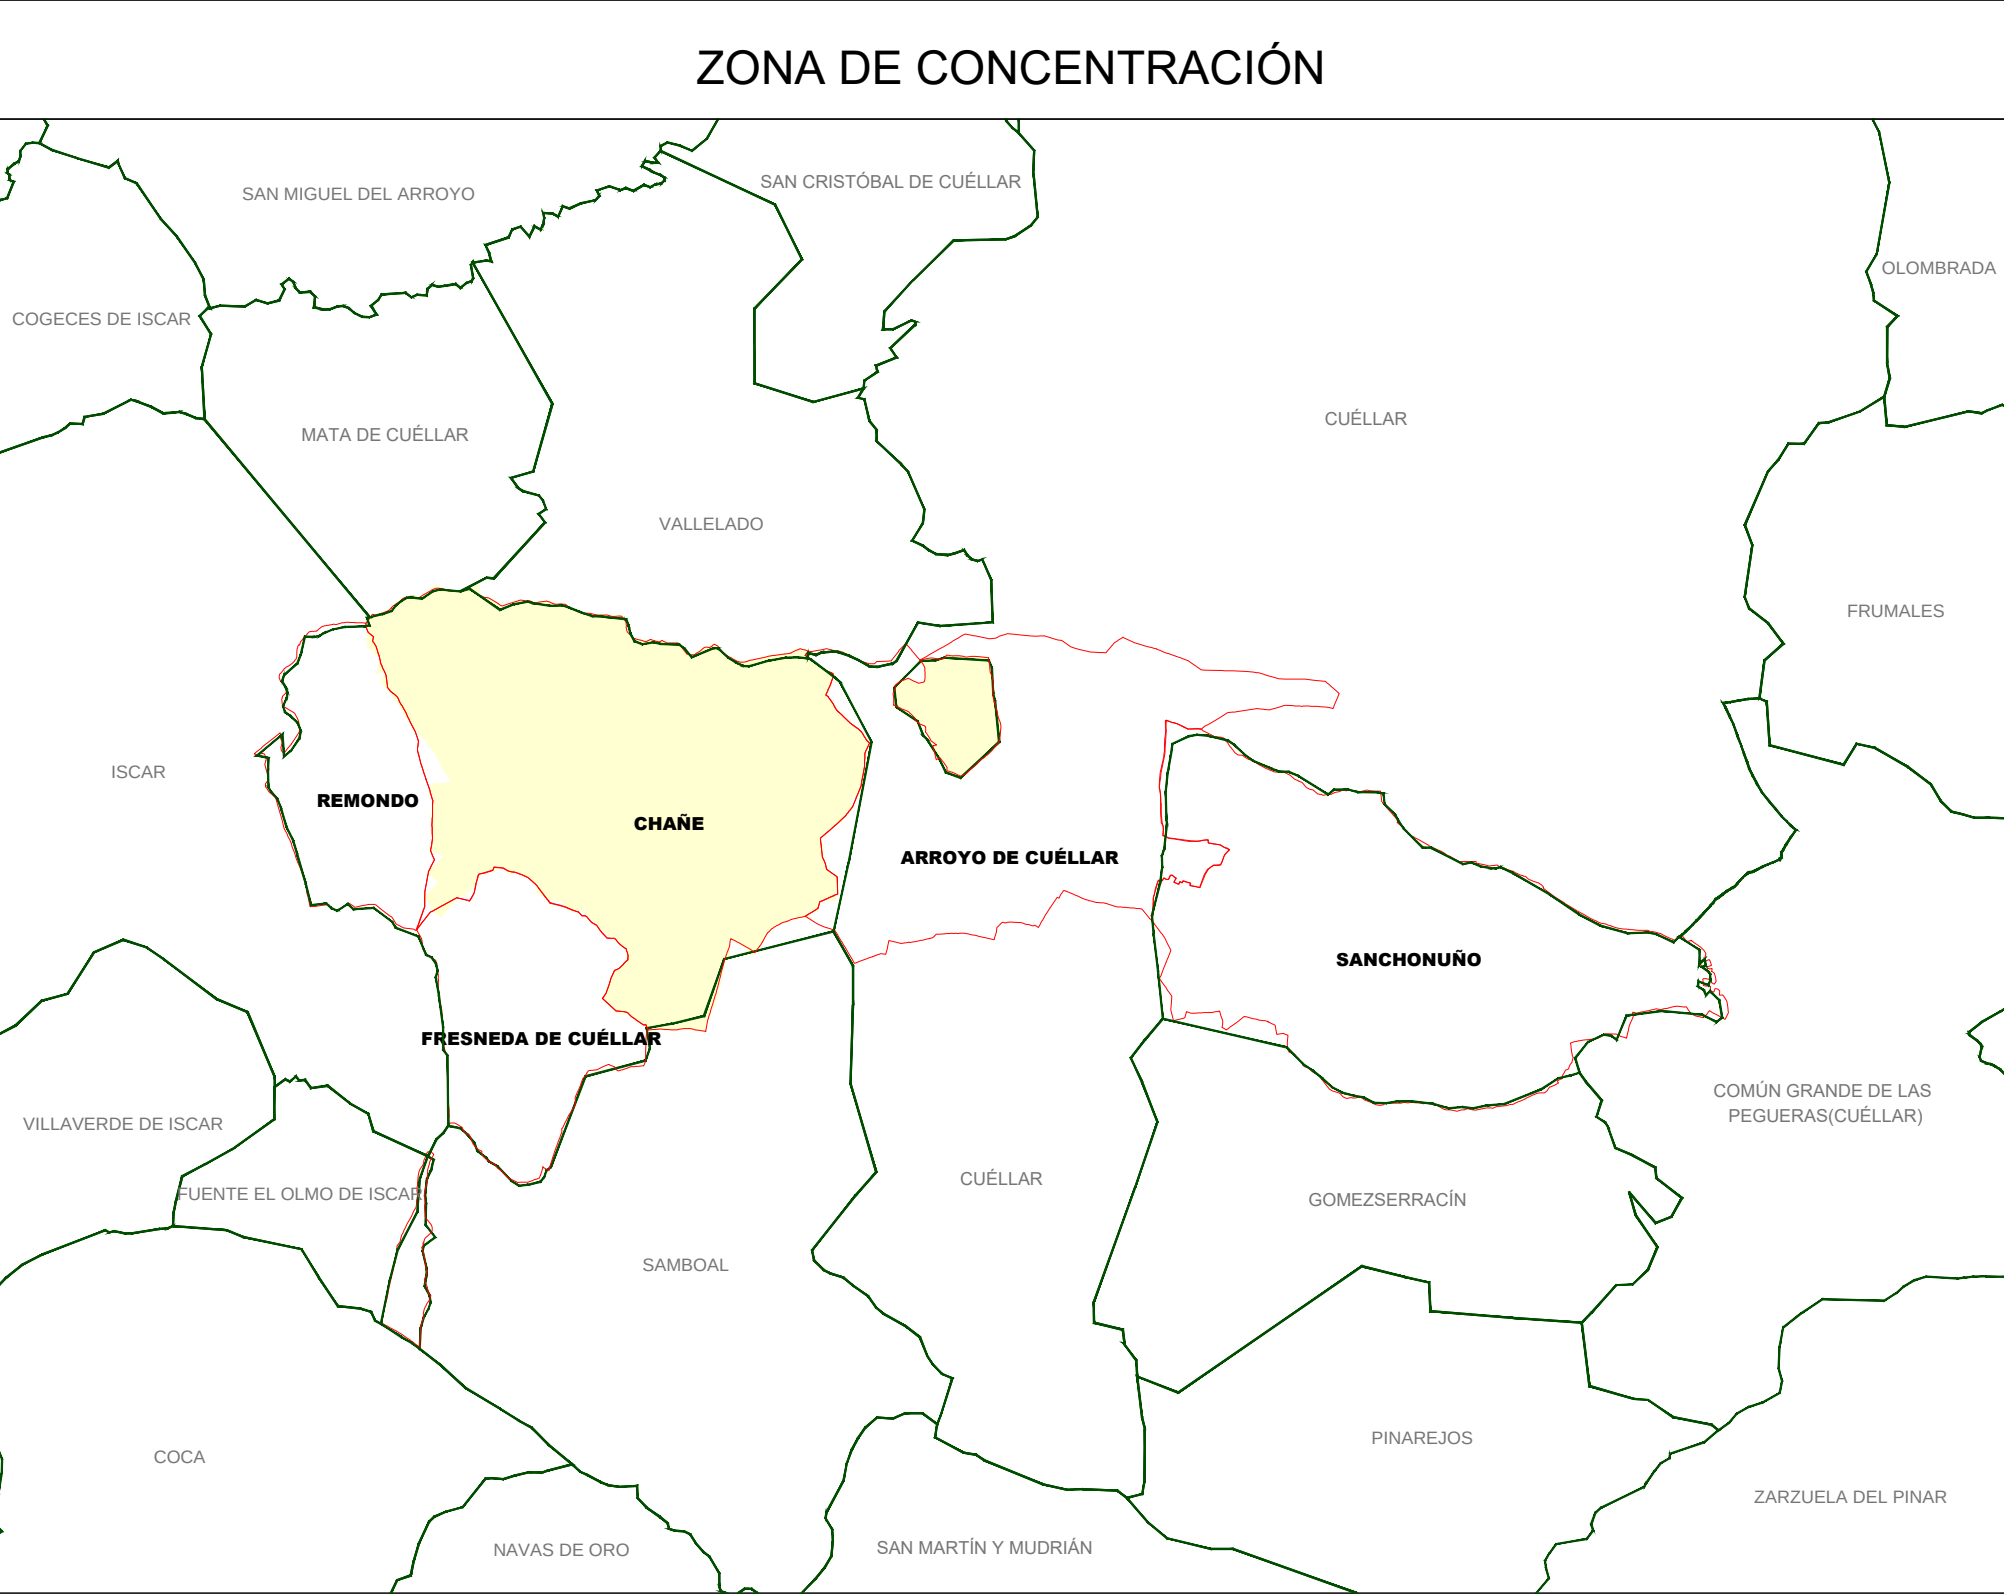


POLÍGONO 410 (010)
CHAÑE

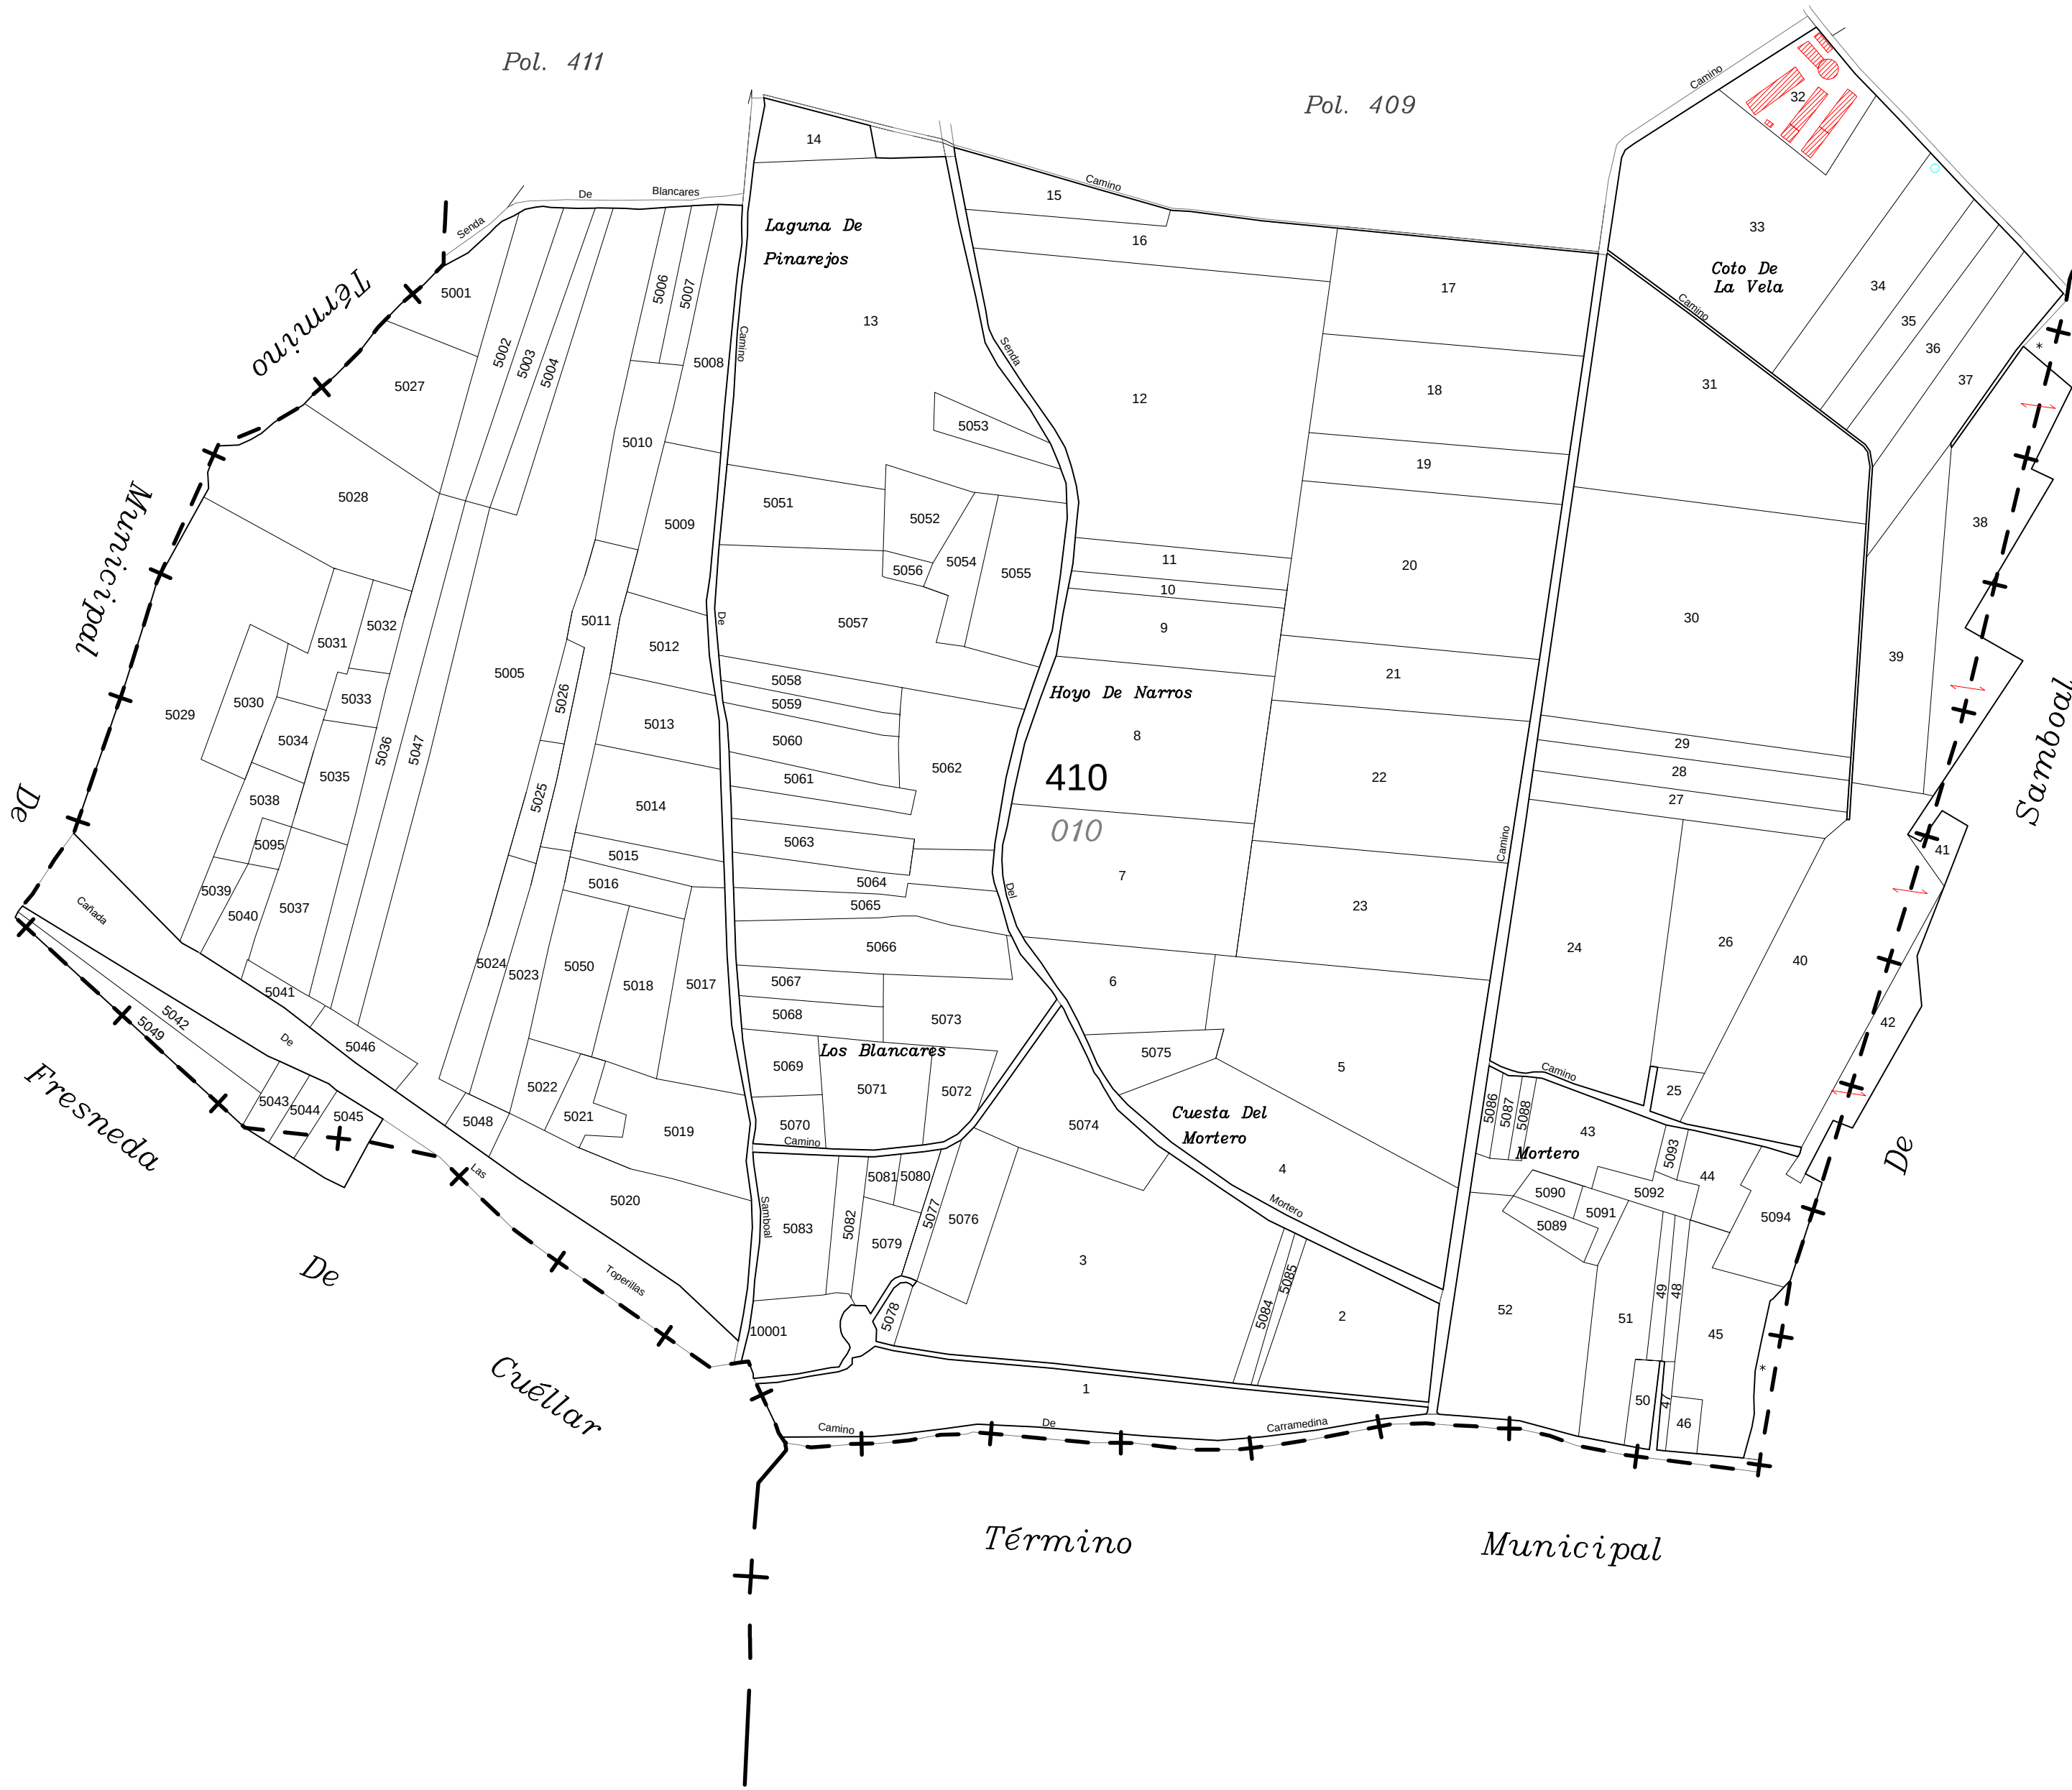

LEYENDA	
000	Número de polígono Nuevo
000	Número de polígono catastral

Junta de Castilla y León
Consejería de Agricultura,
Ganadería y Desarrollo Rural
Viceconsejería de Política Agraria
Comunitaria y Desarrollo Rural
Dirección General de Desarrollo Rural

INSTITUTO
TECNOLÓGICO
AGRARIO
Junta de Castilla y León
Consejería de Agricultura y Ganadería

Segovia

CONCENTRACIÓN PARCELARIA DE:
SANCHONUÑO-CHAÑE-REMONDO-FRESNEDA DE CUÉLLAR
Y ARROYO DE CUÉLLAR

PROVINCIA: SEGOVIA

Fase: **INVESTIGACIÓN**

Observaciones: **TÉRMINO MUNICIPAL DE CHAÑE**

Autor: ALFONSO PALMERO QUINTANILLA
Vº.Bº: MARINO ASENSIO SÁNCHEZ

TÉCNICO DE LA U.T. DE SEGOVIA DEL ITACYL
JEFE DE ÁREA DE PLANIFICACIÓN E INGENIERÍA DEL ITACYL

Polígono nº: **410**

Escala: **1/5.000**

Fecha: **Octubre 2024**