
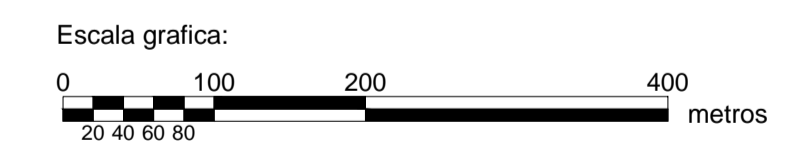
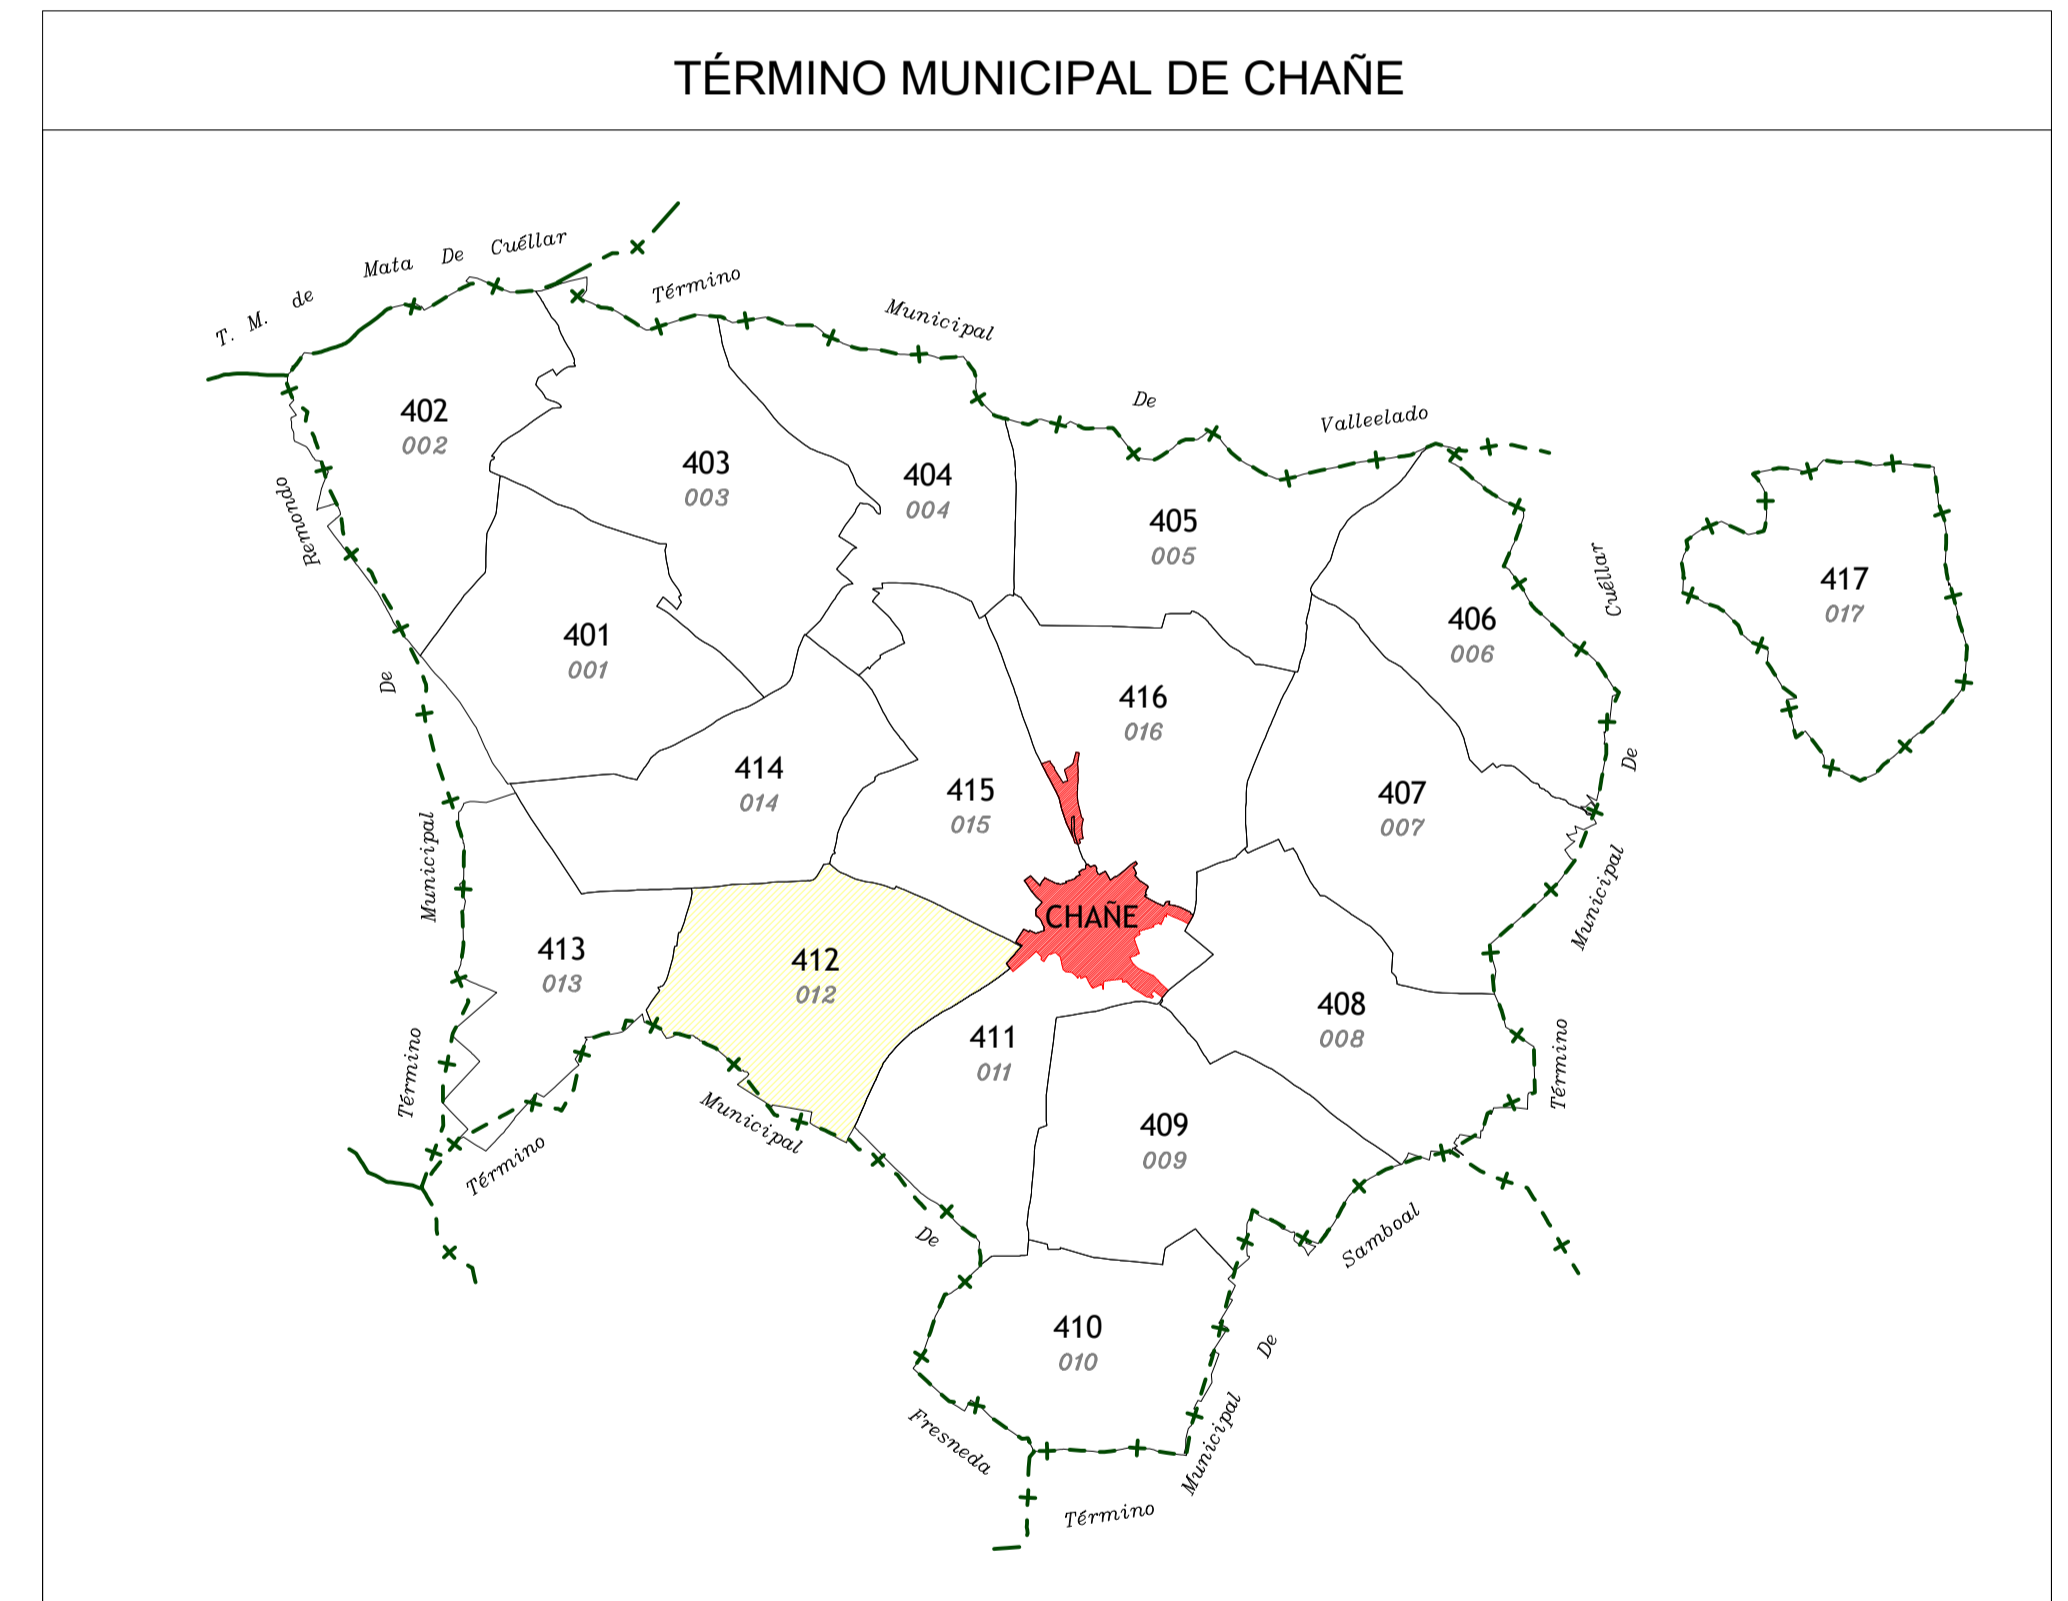
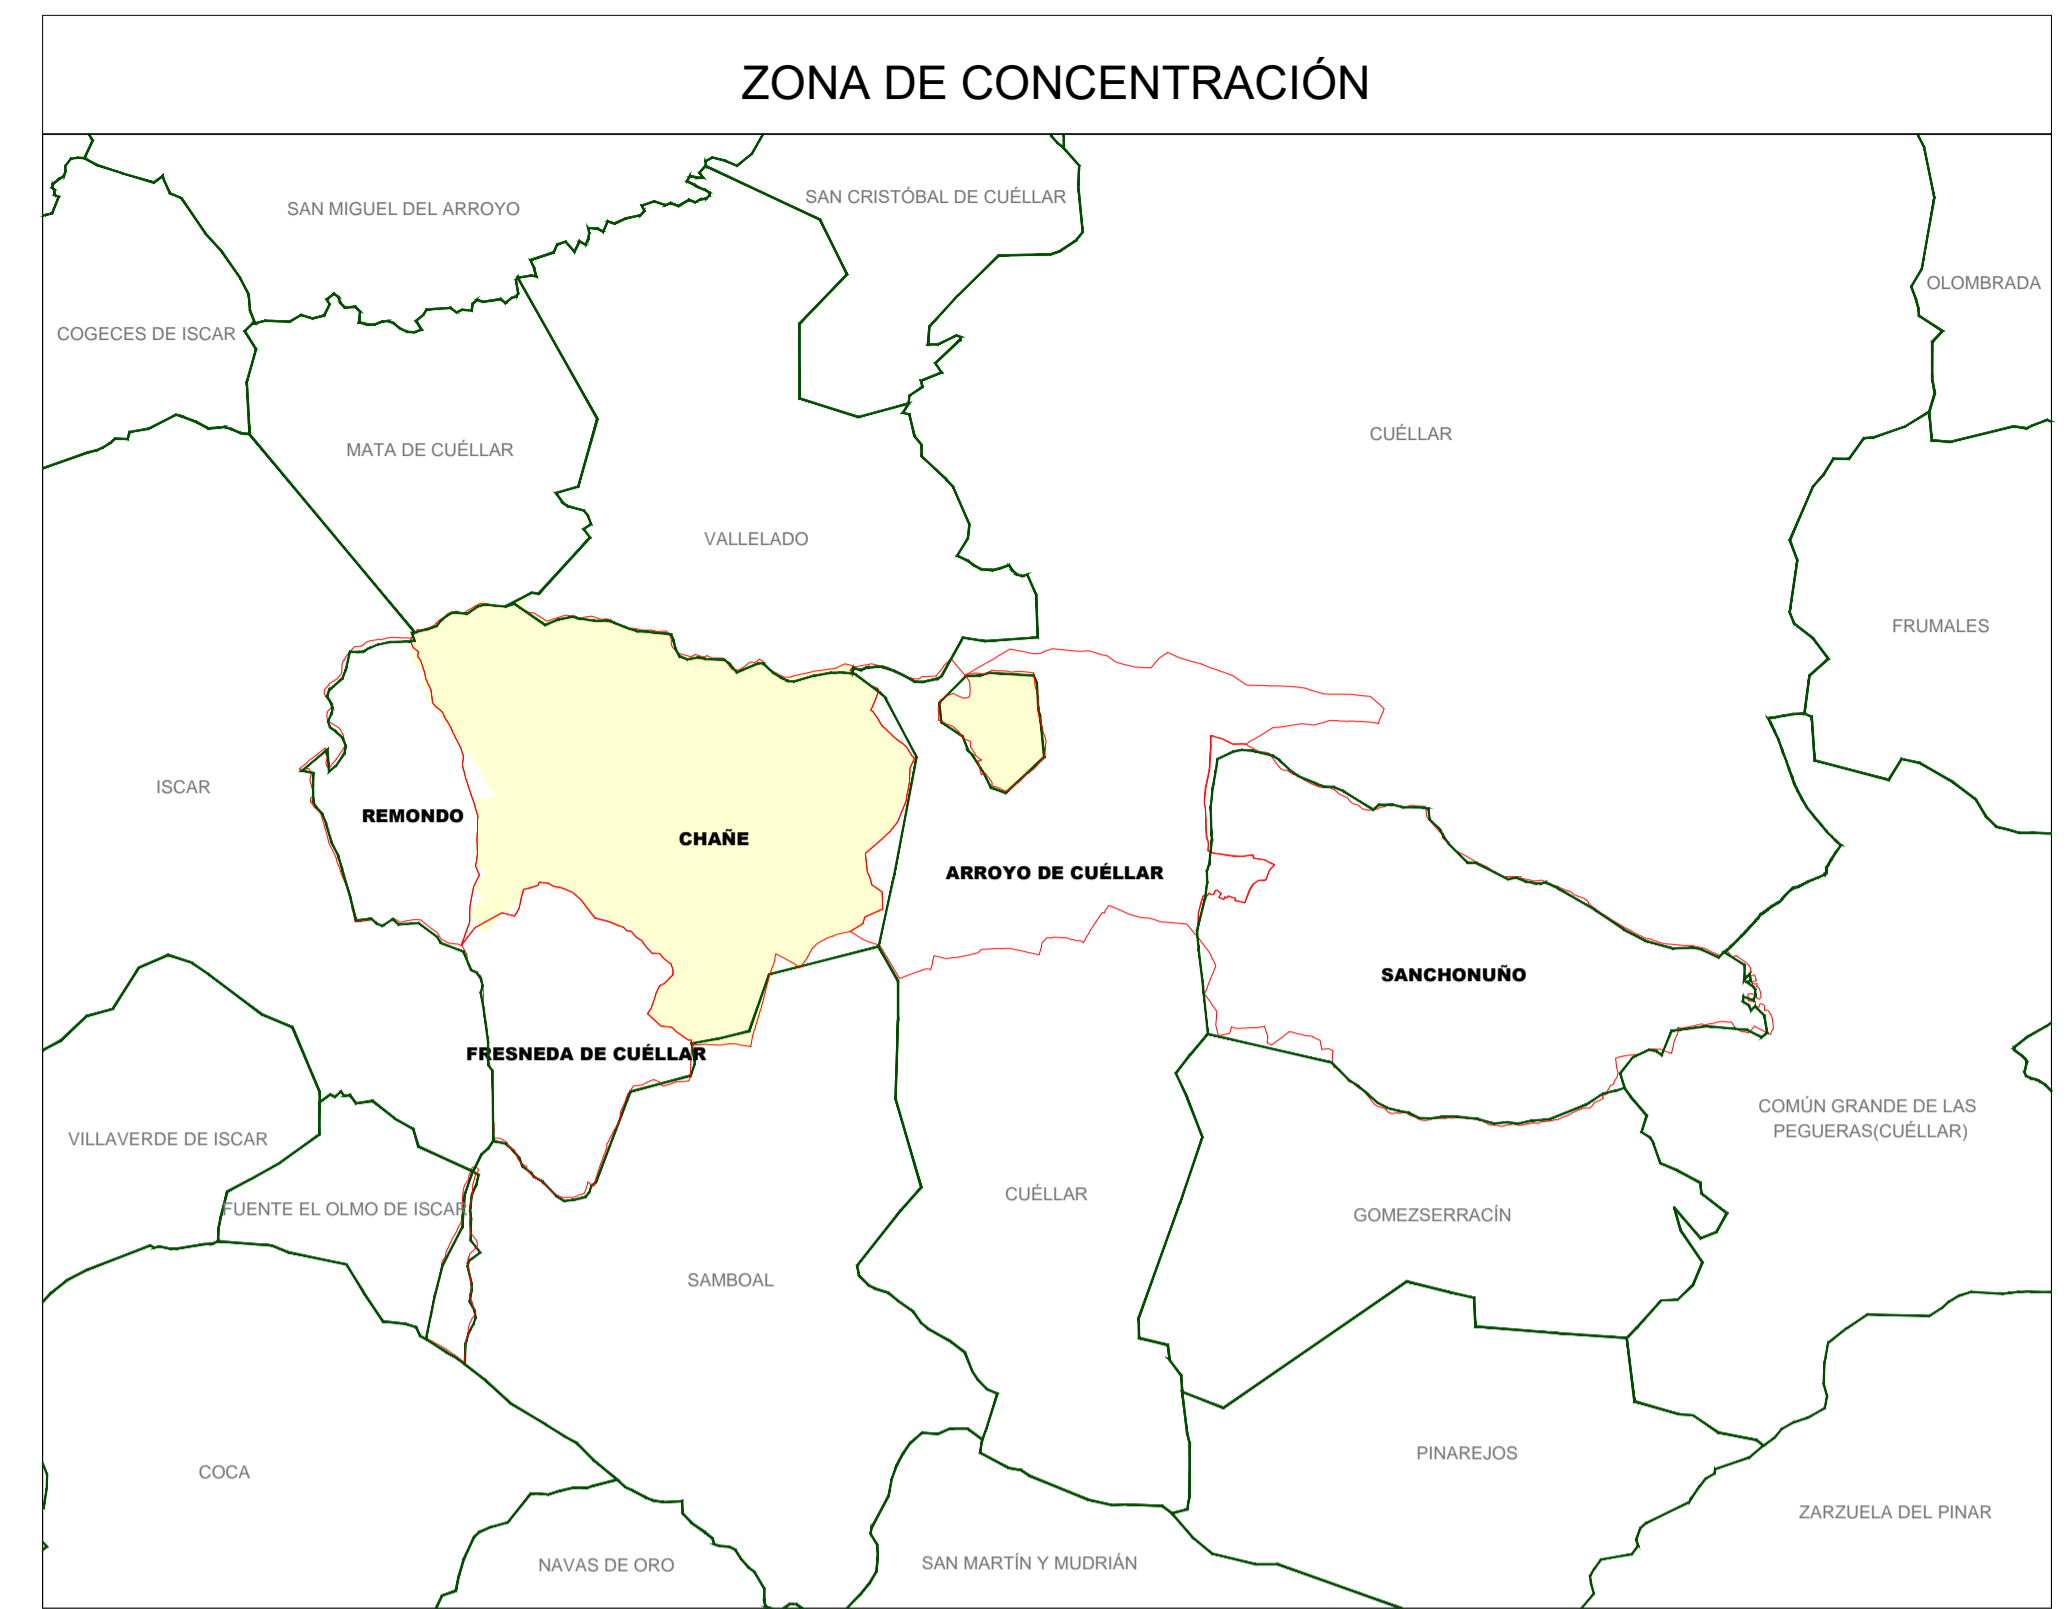



# POLÍGONO 412 (012) CHAÑE

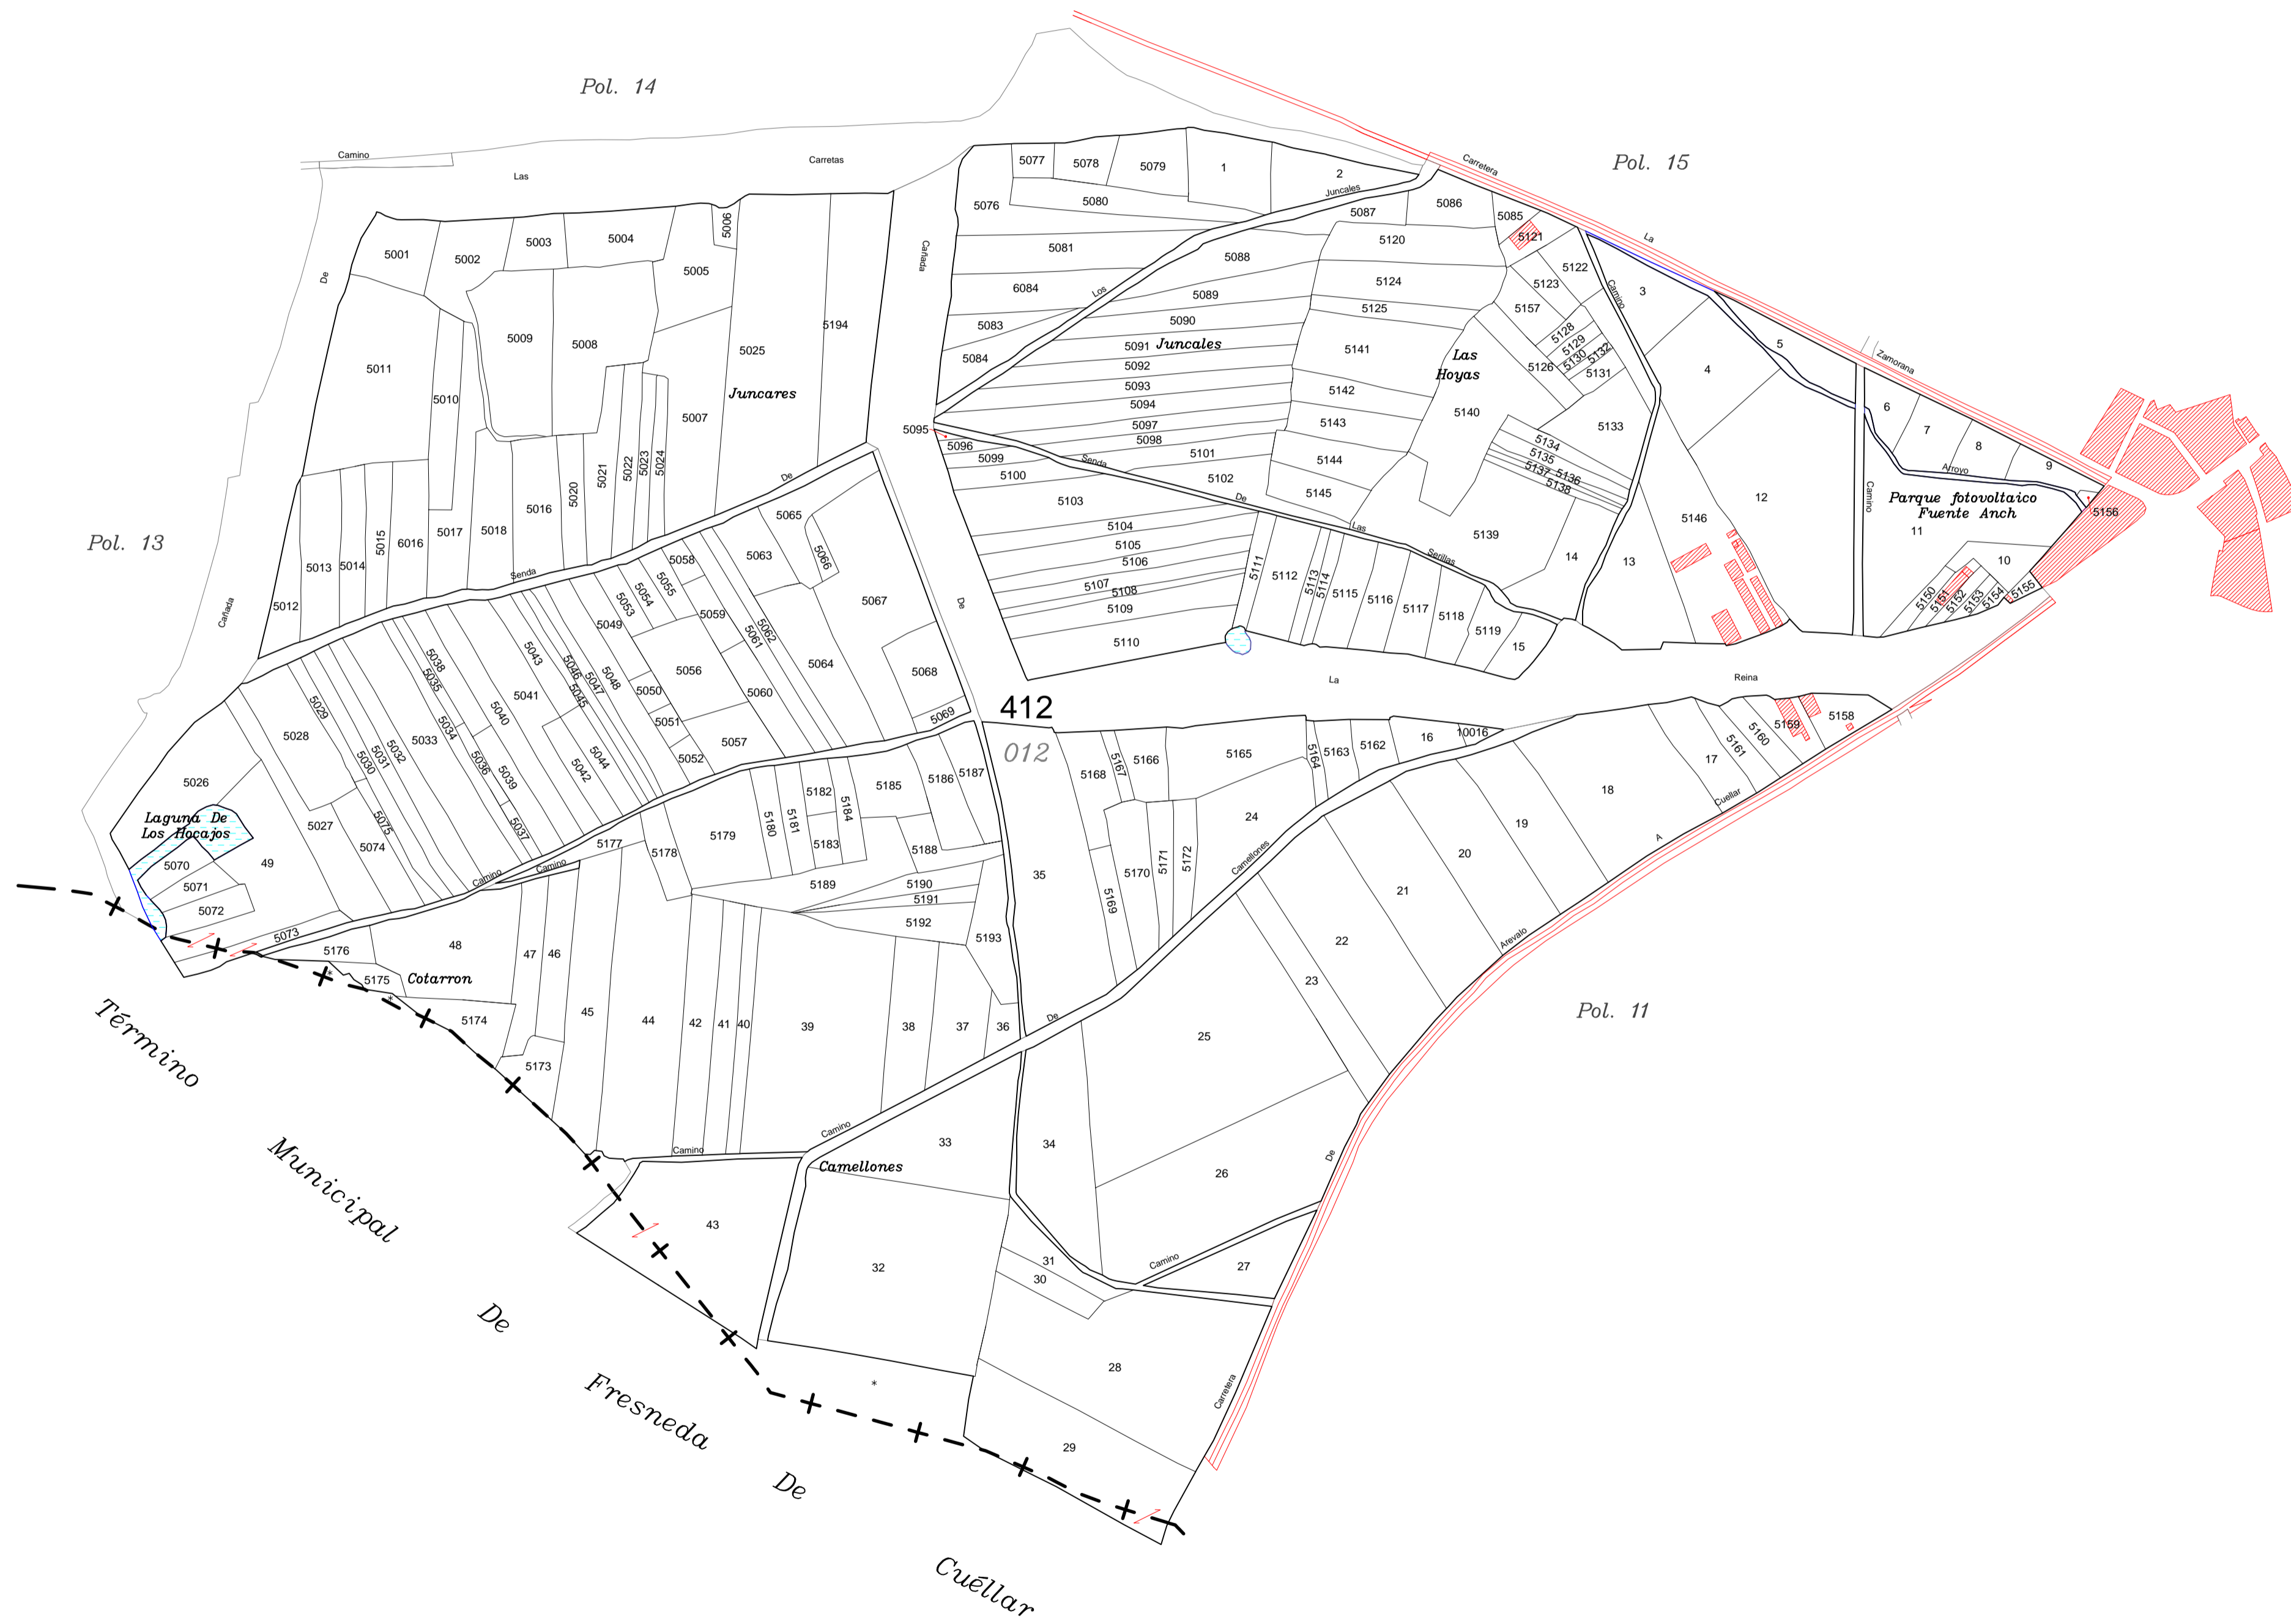

LEYENDA	
000	Número de polígono Nuevo
000	Número de polígono catastral


**Junta de Castilla y León**  
 Consejería de Agricultura, Ganadería y Desarrollo Rural  
 Viceconsejería de Política Agraria Comunitaria y Desarrollo Rural  
 Dirección General de Desarrollo Rural


**INSTITUTO TECNOLÓGICO AGRARIO**  
 Junta de Castilla y León  
 Consejería de Agricultura y Ganadería

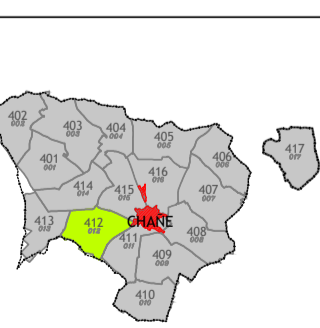


**CONCENTRACIÓN PARCELARIA DE:**  
**SANCHONUÑO-CHAÑE-REMONDO-FRESNEDA DE CUÉLLAR**  
**Y ARROYO DE CUÉLLAR**  
**PROVINCIA: SEGOVIA**

**Fase: INVESTIGACIÓN**

Observaciones:  
**TÉRMINO MUNICIPAL DE CHAÑE**

Autor: ALFONSO PALMERO QUINTANILLA Vº.Bº: MARINO ASENSIO SÁNCHEZ

TÉCNICO DE LA I.U.T. DE SEGOVIA DEL ITACYL JEFE DE ÁREA DE PLANIFICACIÓN E INGENIERÍA DEL ITACYL

  
 Polígono nº: **412**  
 Escala: **1/5.000**  
 Fecha: **Octubre 2024**