

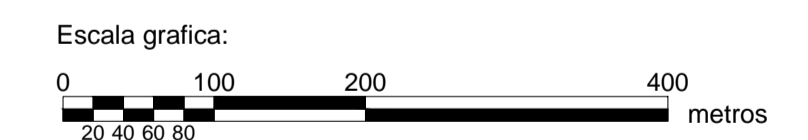
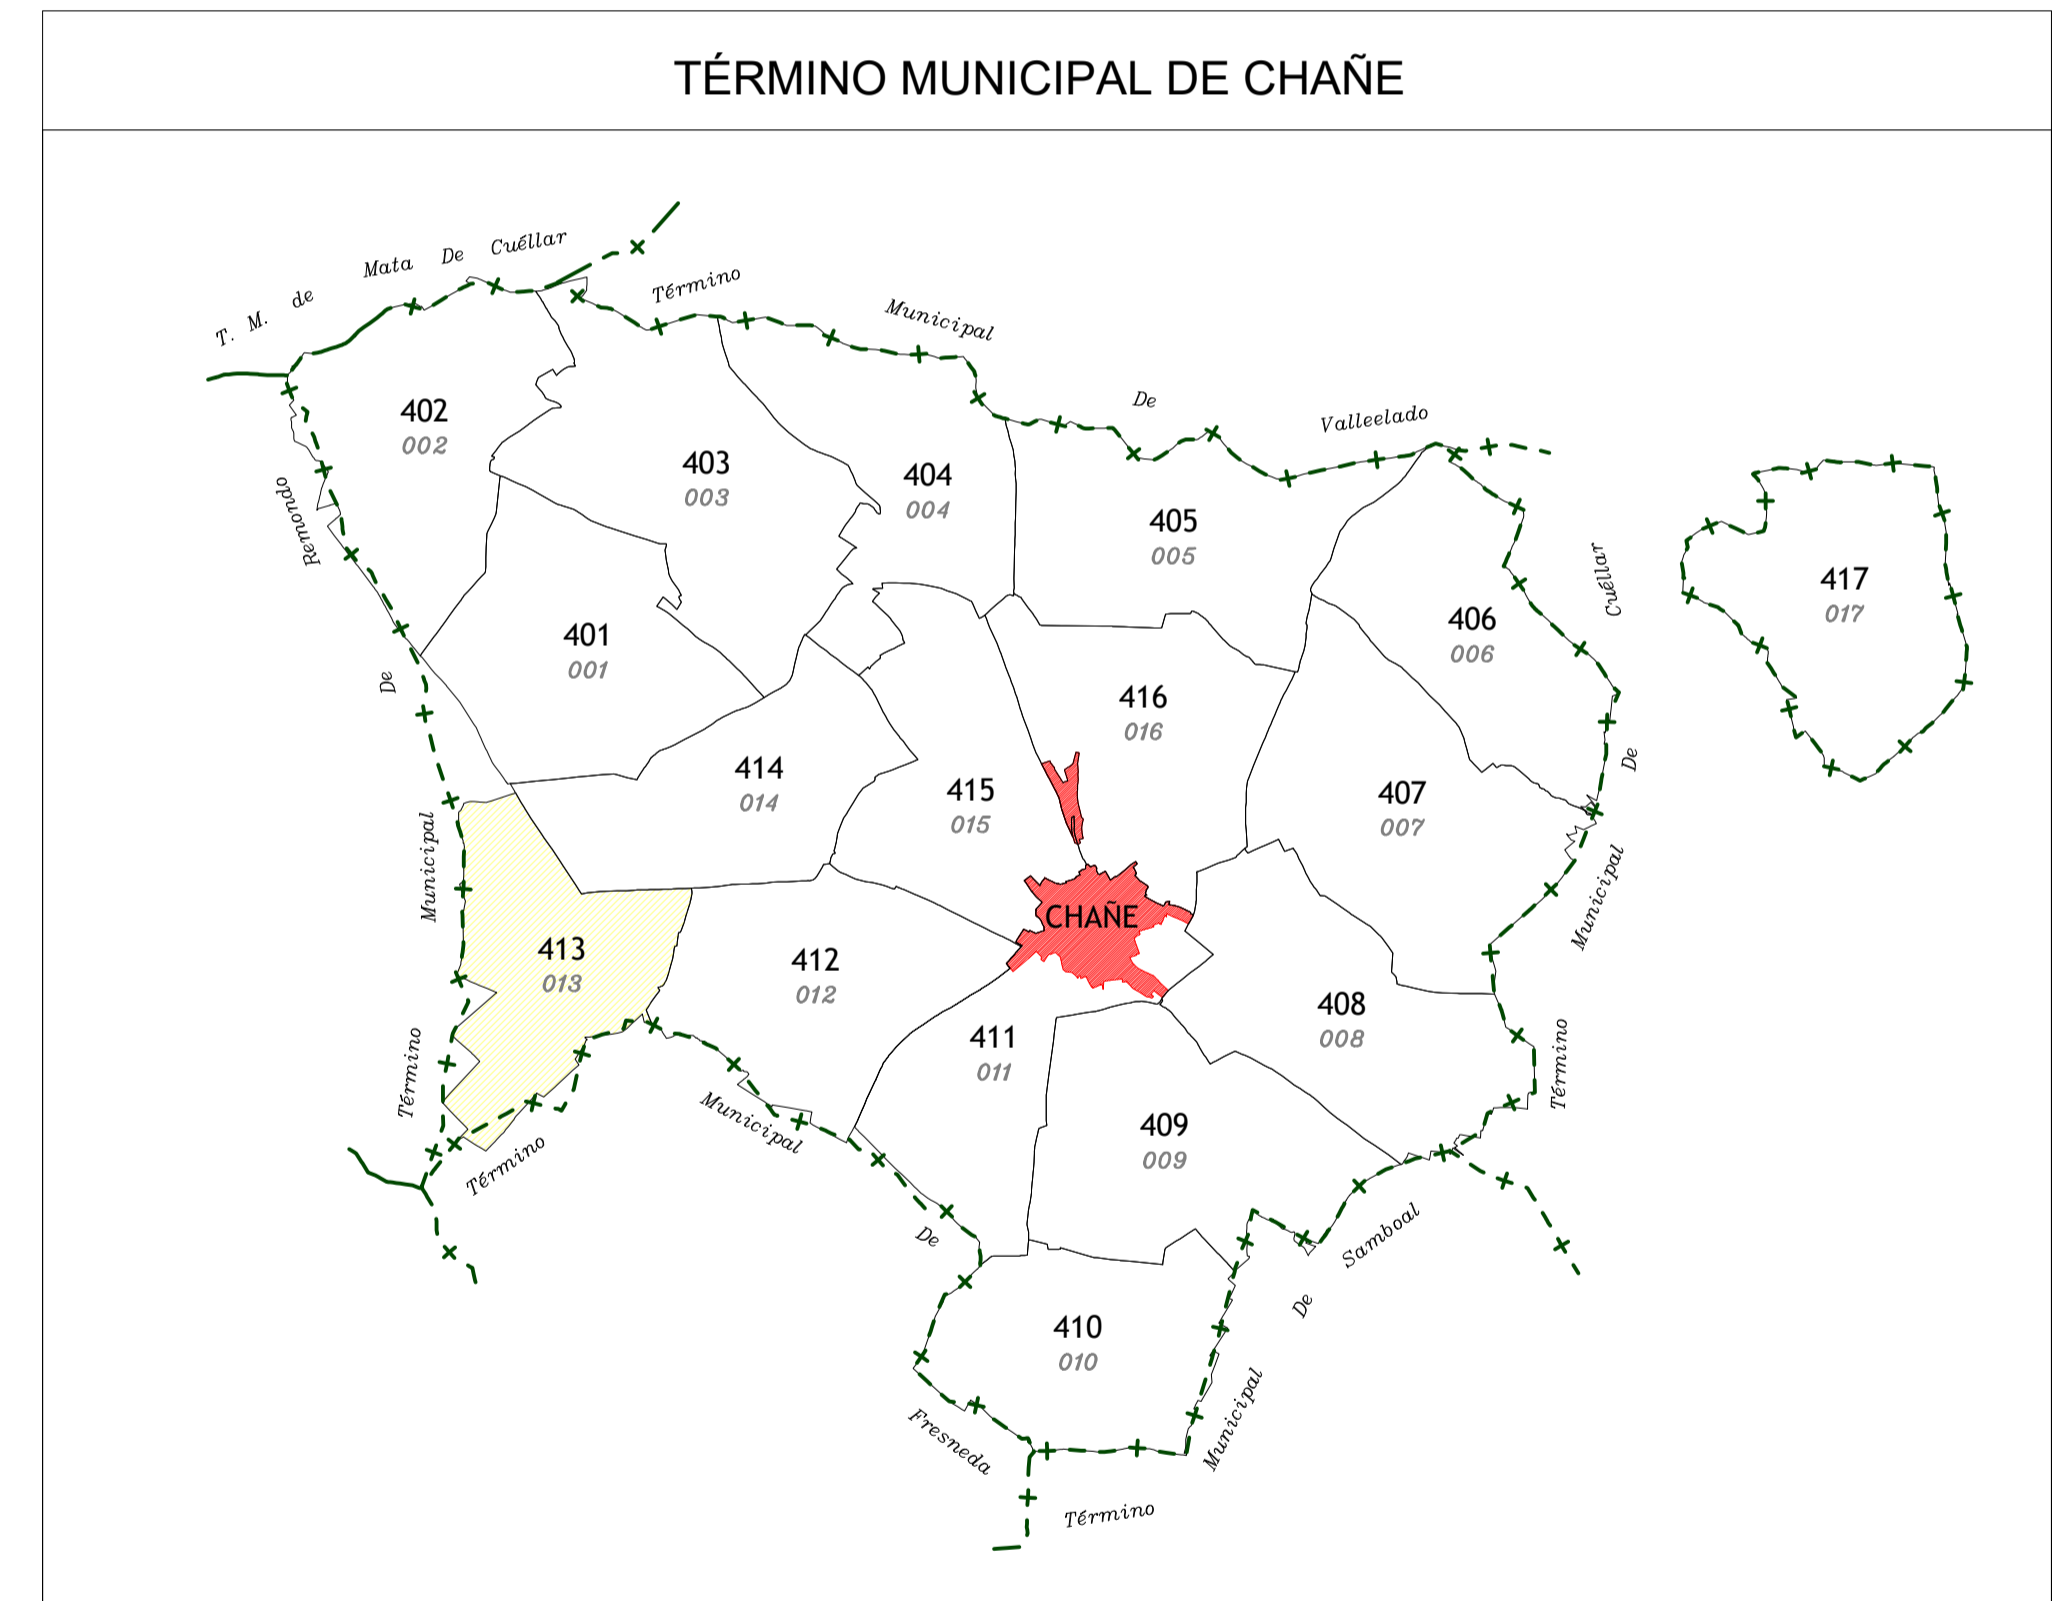


POLÍGONO 413 (013) CHAÑE

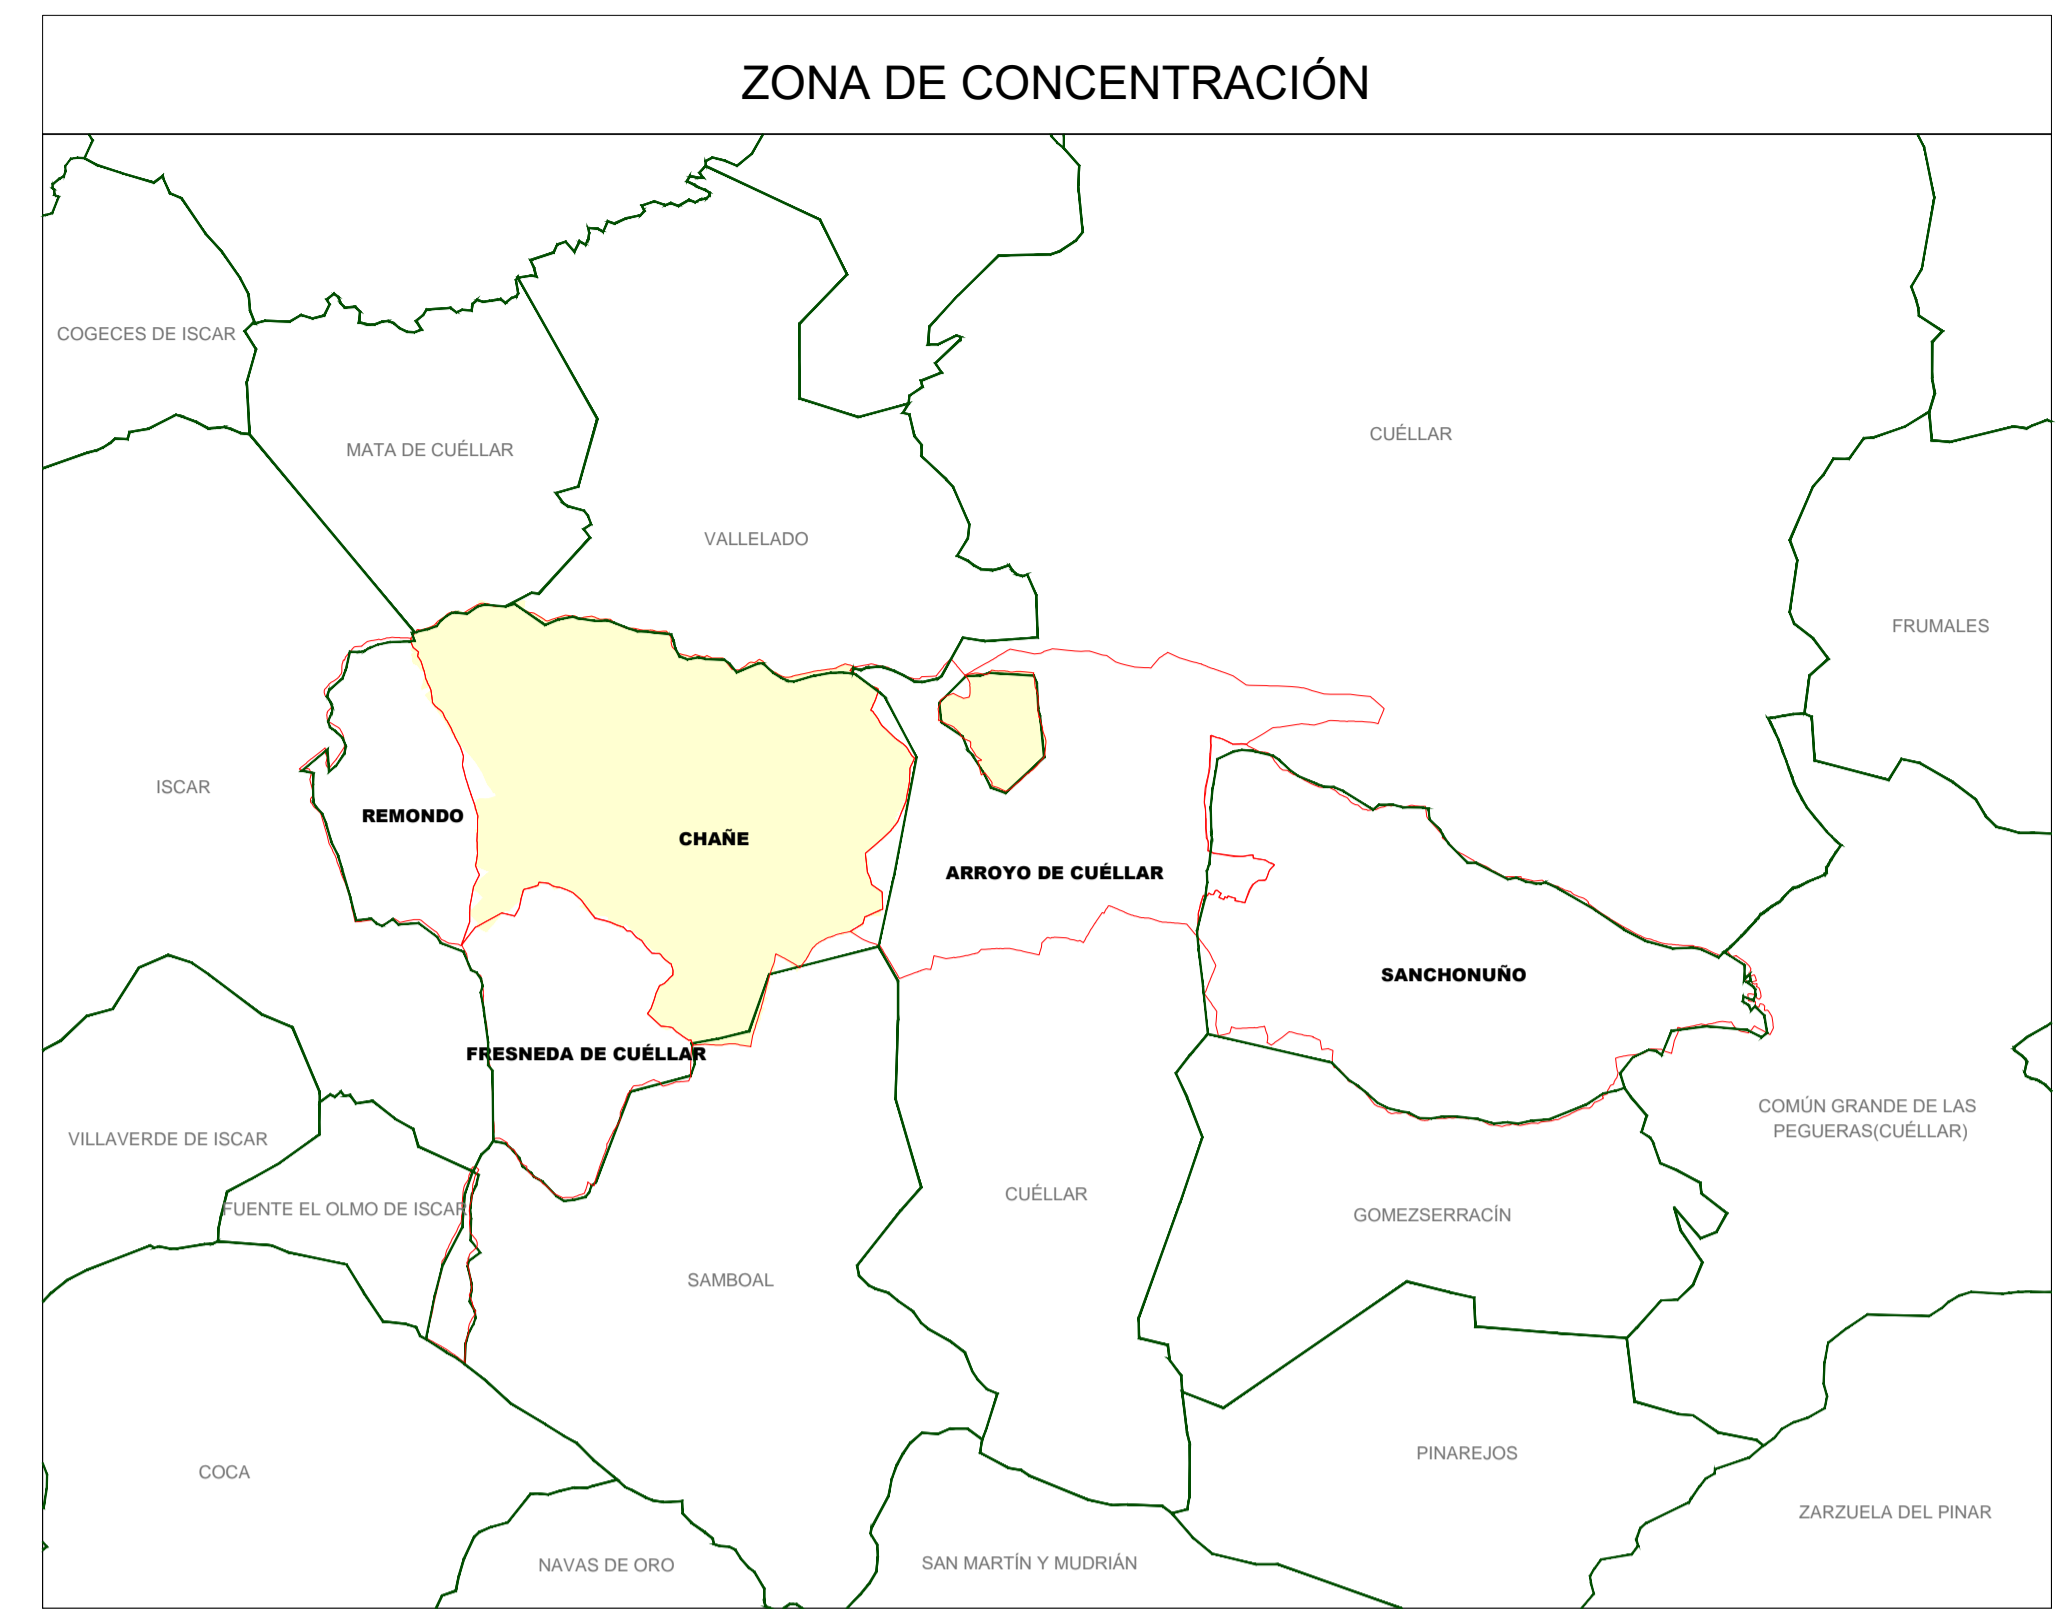

LEYENDA	
000	Número de polígono Nuevo
000	Número de polígono catastral

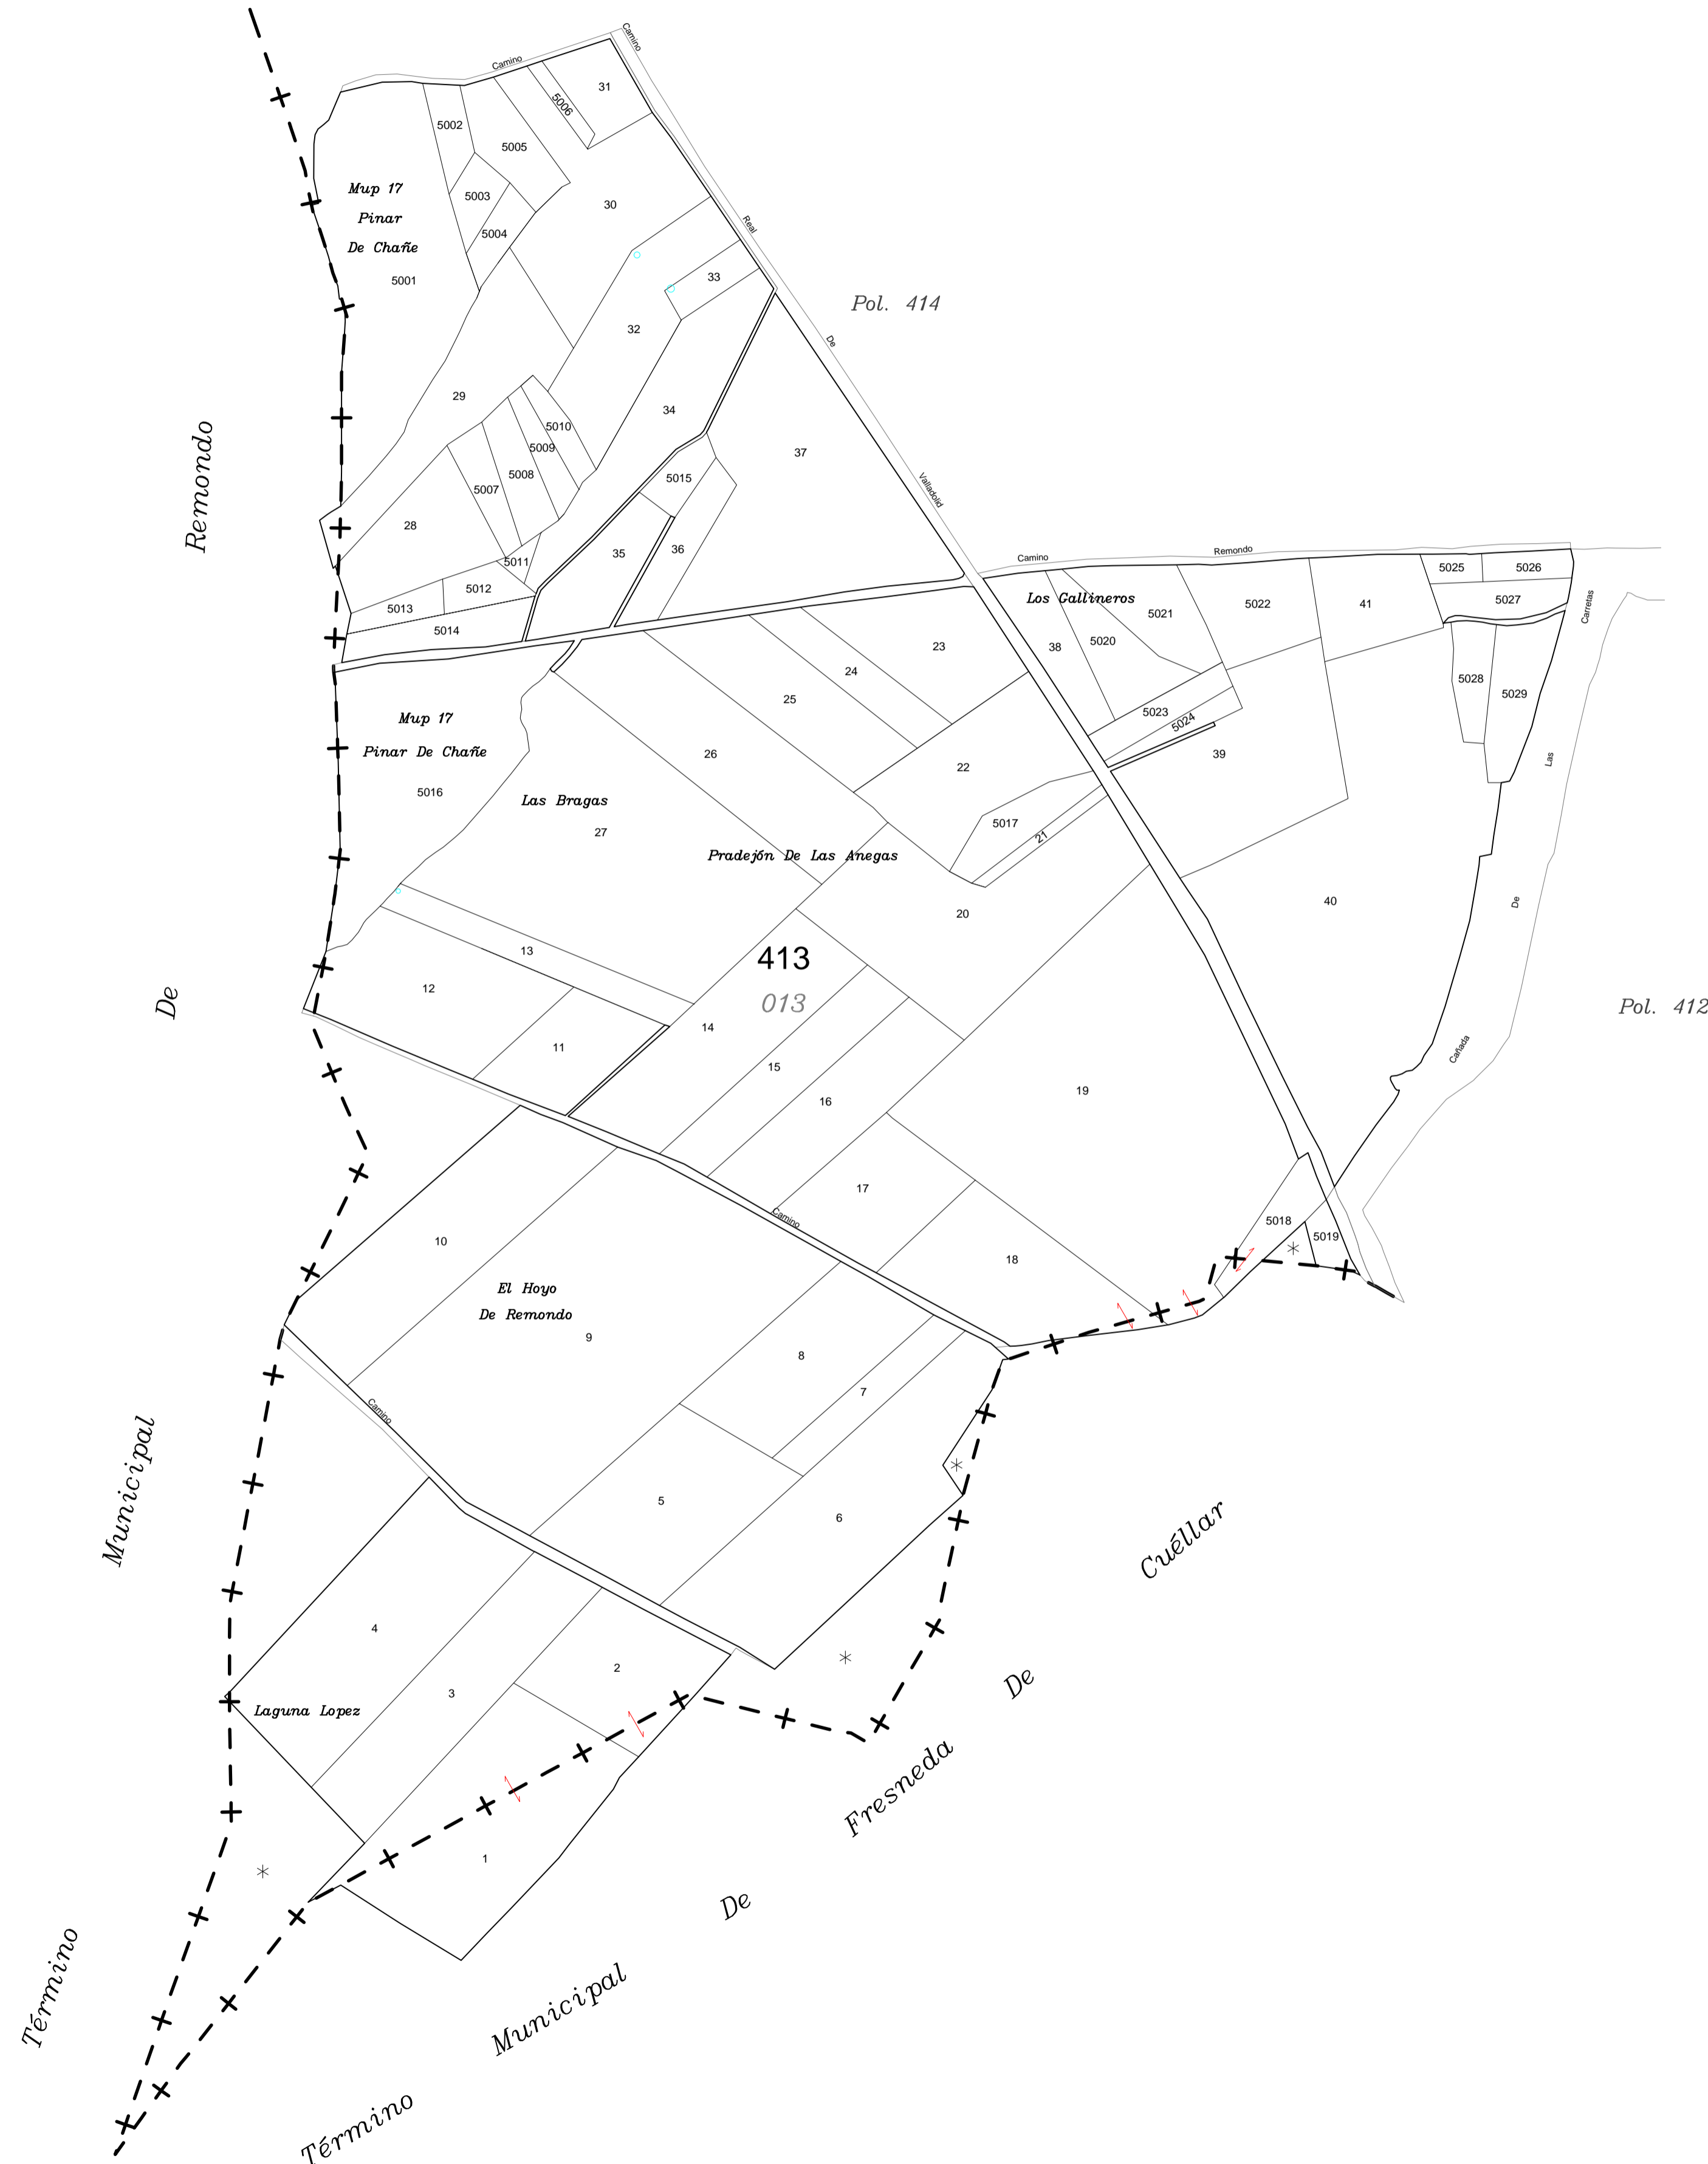



CONCENTRACIÓN PARCELARIA DE:
SANCHONUÑO-CHAÑE-REMONDO-FRESNEDA DE CUÉLLAR
Y ARROYO DE CUÉLLAR
PROVINCIA: SEGOVIA

Fase: **INVESTIGACIÓN**

Observaciones:
TÉRMINO MUNICIPAL DE CHAÑE

Autor: ALFONSO PALMERO QUINTANILLA Vº.Bº: MARINO ASENSIO SÁNCHEZ

TÉCNICO DE LA I.U.T. DE SEGOVIA DEL ITACYL JEFE DE ÁREA DE PLANIFICACIÓN E INGENIERÍA DEL ITACYL

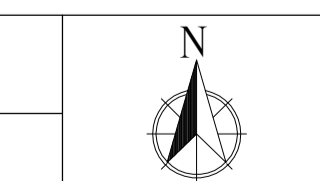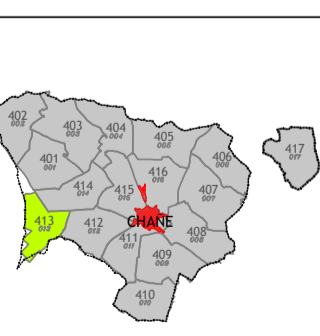

Polígono nº: **413**

Escala: **1/5.000**

Fecha: **Octubre 2024**