
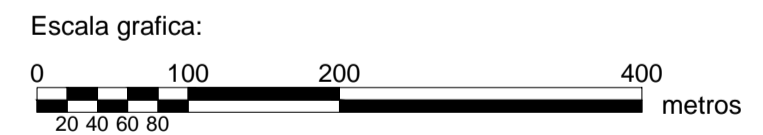


POLÍGONO 512 (112) ARROYO DE CUÉLLAR

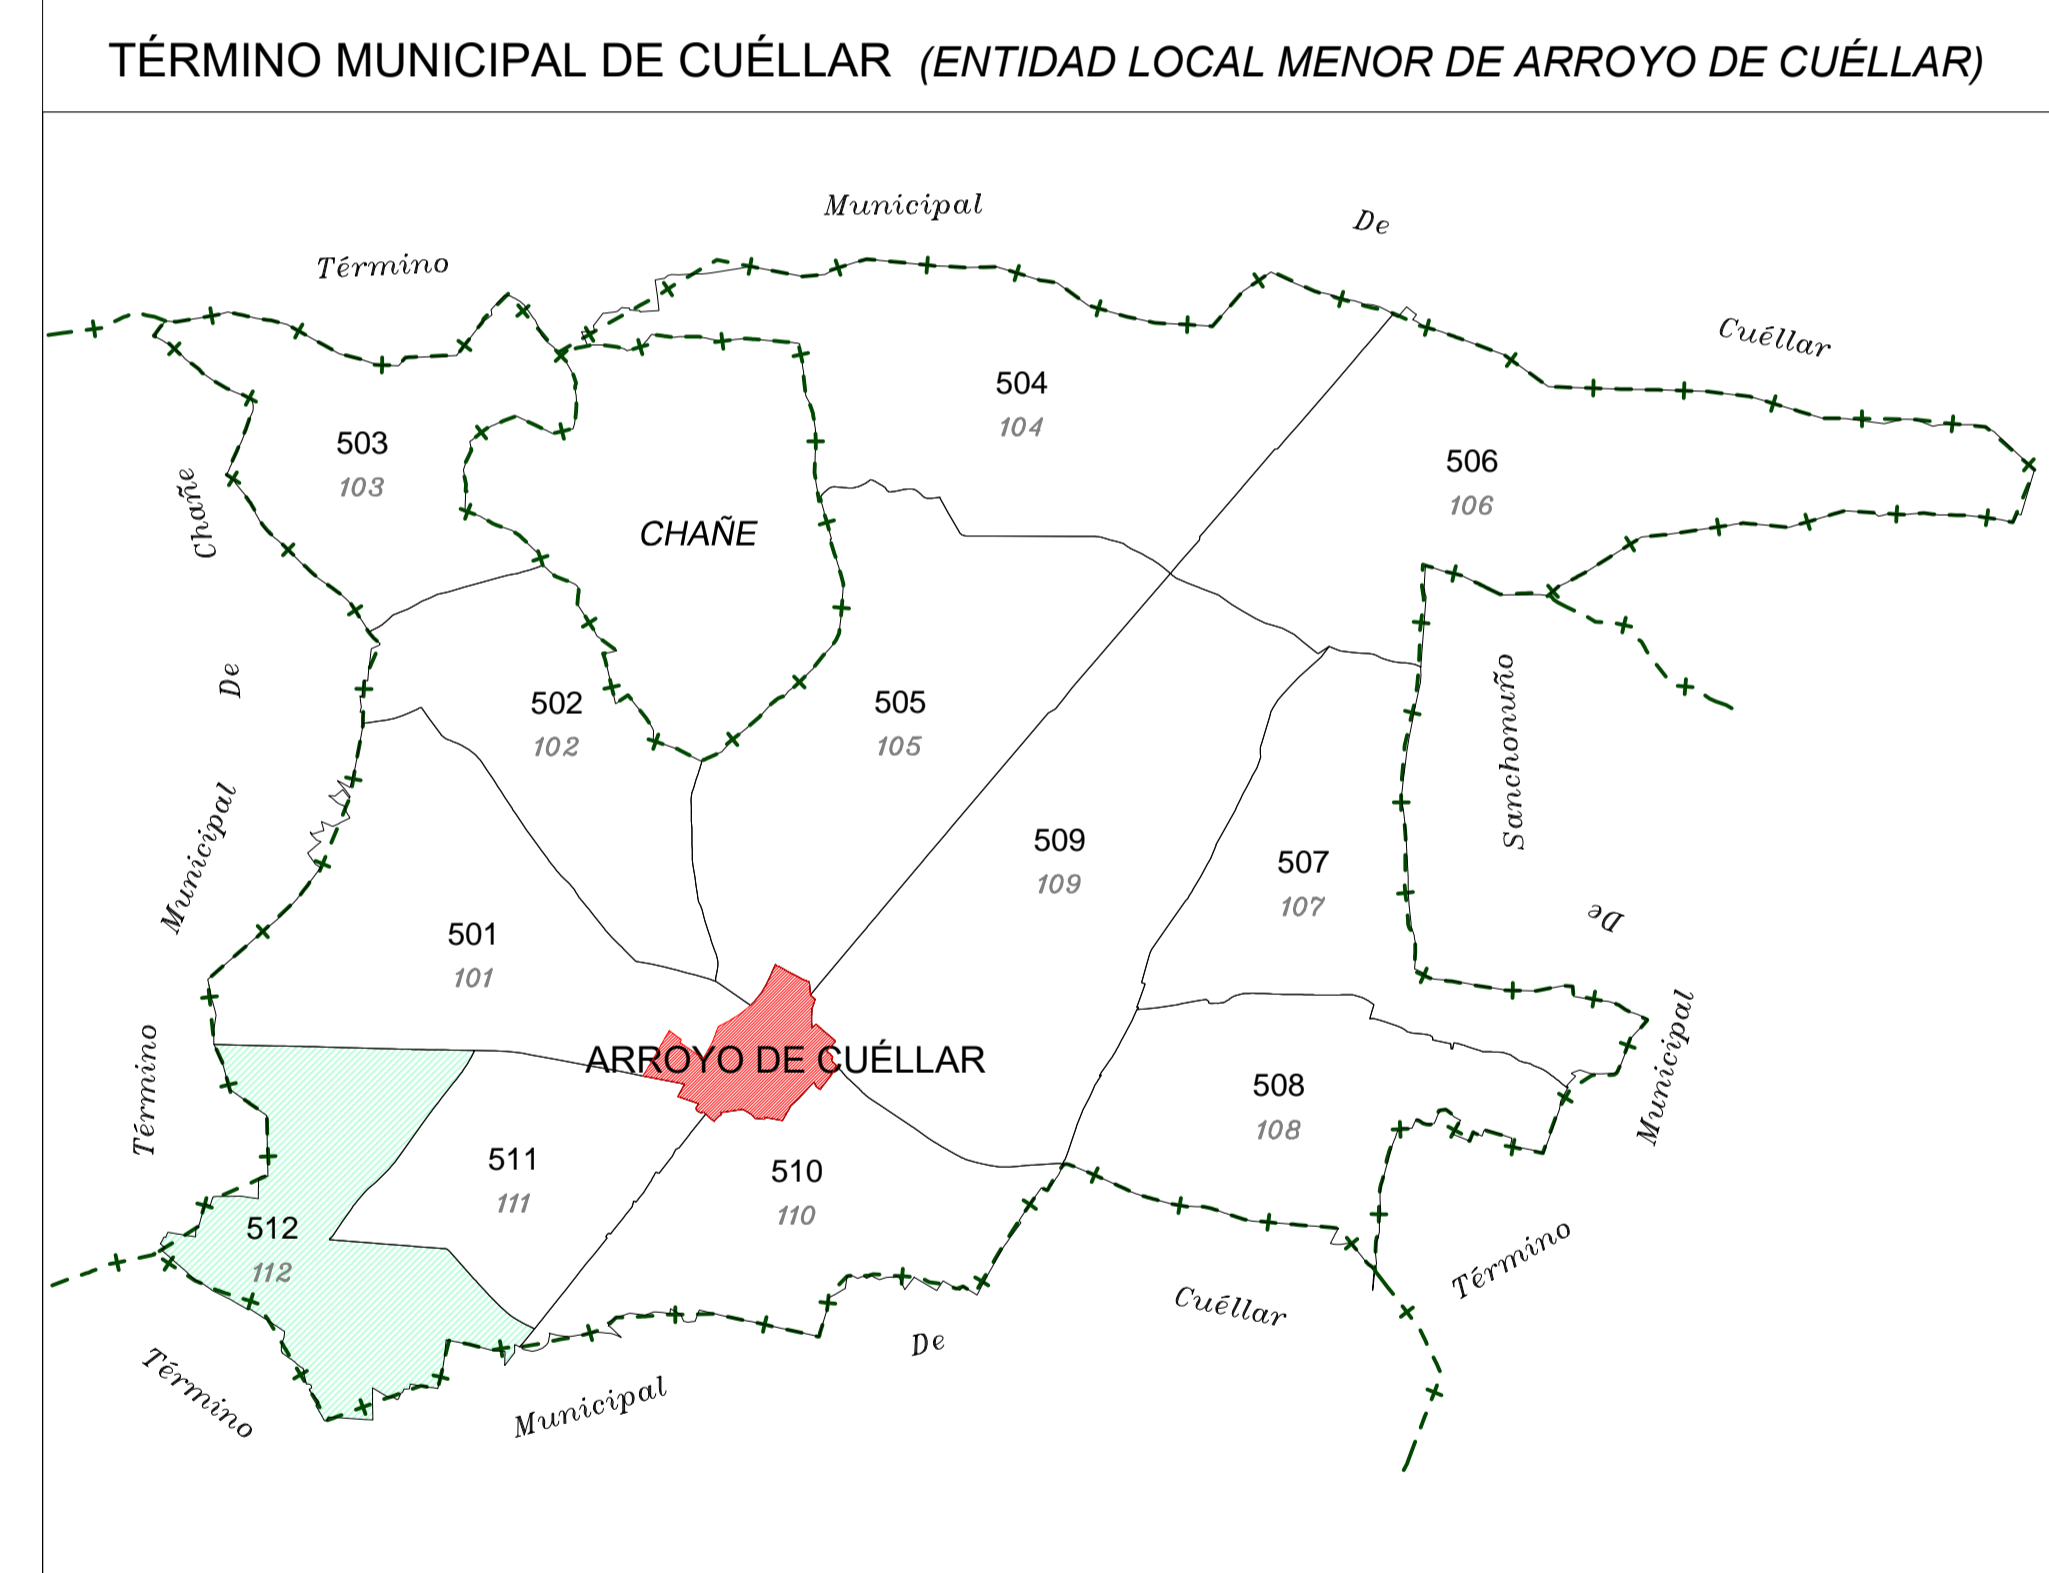

LEYENDA

| | |
|-----|------------------------------|
| 000 | Número de polígono Nuevo |
| 000 | Número de polígono catastral |

Junta de Castilla y León
Consejería de Agricultura, Ganadería y Desarrollo Rural
Viscomunidad de Prácticas Agrarias Comunitaria y Desarrollo Rural
Dirección General de Desarrollo Rural

INSTITUTO TECNOLÓGICO AGRARIO
Junta de Castilla y León
Consejería de Agricultura y Ganadería

CONCENTRACIÓN PARCELARIA DE:
SANCHONUÑO-CHAÑE-REMONDO-FRESNEDA DE CUÉLLAR Y ARROYO DE CUÉLLAR

PROVINCIA: **SEGOVIA**

Fase: **INVESTIGACIÓN**

Observaciones:
**TÉRMINO MUNICIPAL DE CUÉLLAR
ENTIDAD LOCAL MENOR DE ARROYO DE CUÉLLAR**

Autor: **ALFONSO PALMERO QUINTANILLA**

Vº.Bº: **MARINO ASENSIO SÁNCHEZ**

TÉCNICO DE LA U.T. DE SEGOVIA DEL ITACYL

JEFE DE ÁREA DE PLANIFICACIÓN E INGENIERÍA DEL ITACYL

Polígono nº: **512**

Escala: **1/5.000**

Fecha: **Octubre 2024**