

419

514

523



515

501

VALDEFUENTES DEL PÁRAMO

(Anejo de Valdesandinas)
TÉRMINO MUNICIPAL DE VILLAZALA

TÉRMINO MUNICIPAL DE VALDEFUENTES DEL PÁRAMO
(Anejo de Valdefuentes del Páramo)

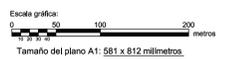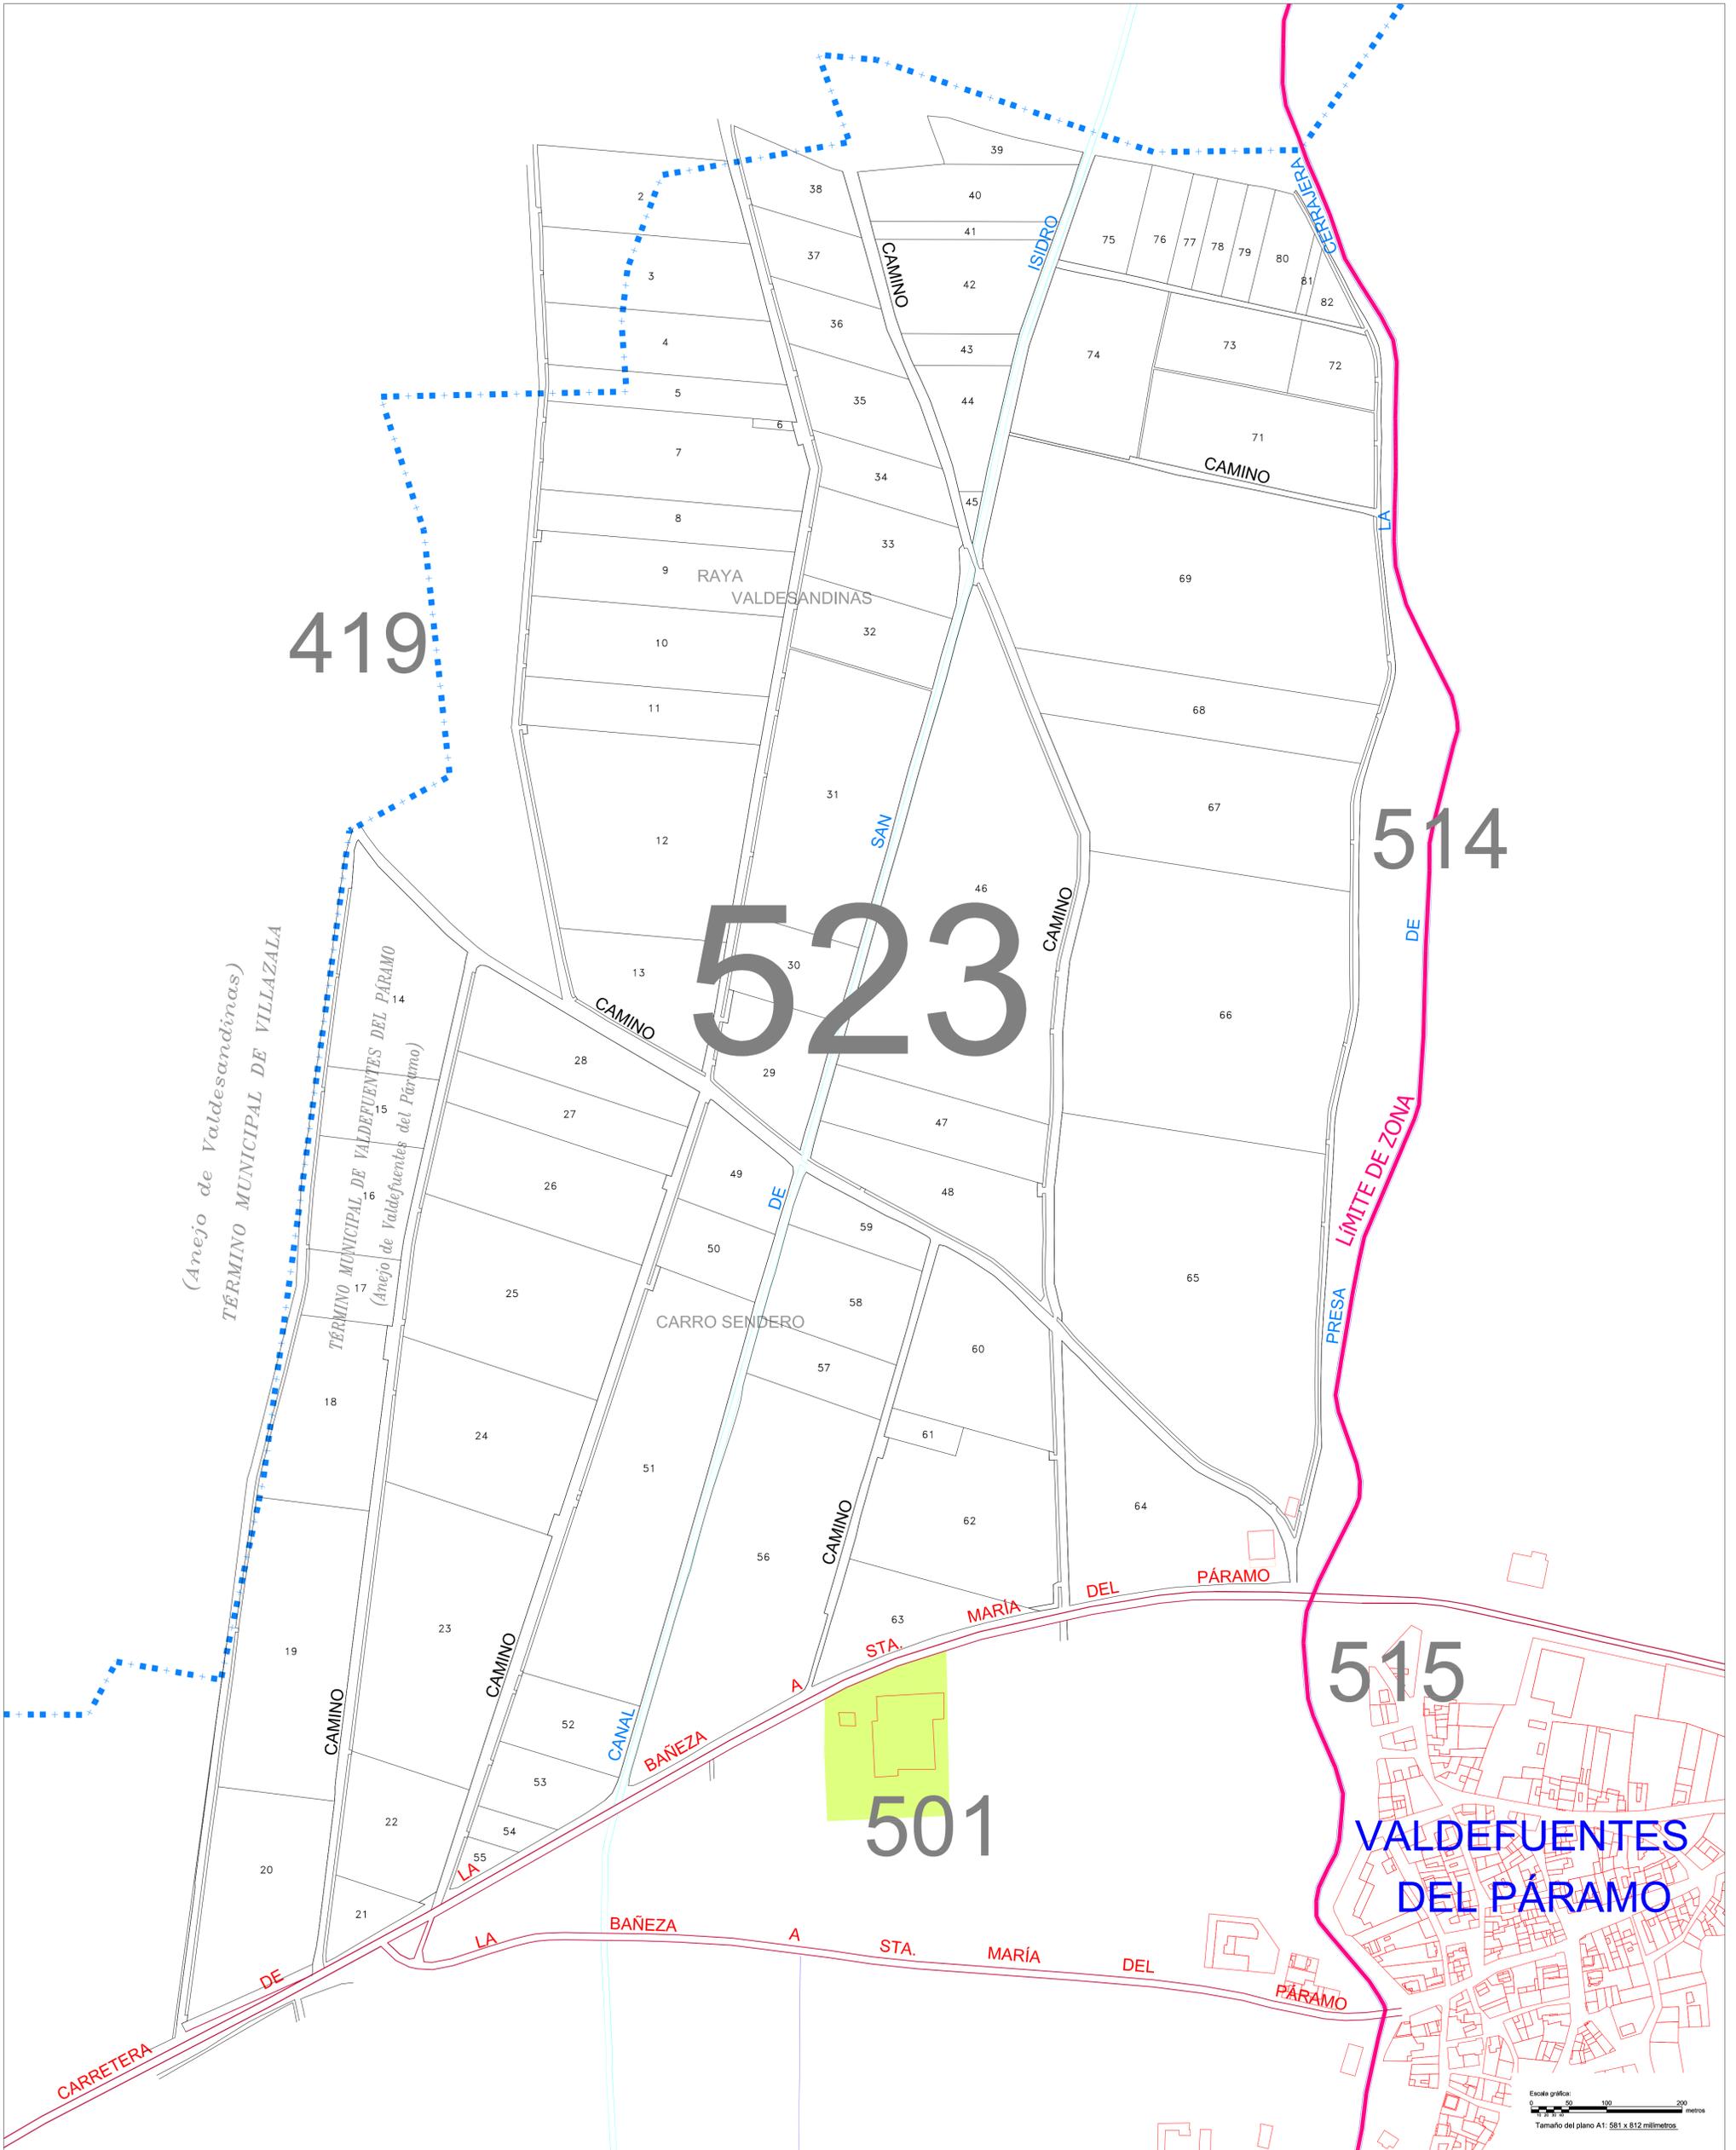

<p>Junta de Castilla y León Consejería de Agricultura, Ganadería y Desarrollo Rural Viceministerio de Política Agraria Ganadera y Desarrollo Rural Dirección General de Desarrollo Rural</p>	<p>INSTITUTO TECNOLÓGICO AGRARIO Área de Gestión y Lucha Consejería de Agricultura Ganadera y Desarrollo Rural</p>	
ZONA DE CONCENTRACIÓN PARCELARIA: CANAL DE CASTAÑÓN, PRESA CERRAJERA Y PRESA REGUERAS		
PROVINCIA: LEÓN		
FASE: INVESTIGACIÓN		
Observaciones: ESTE POLIGONO SE CORRESPONDE CON EL N°423 CATASTRAL DEL TÉRMINO MUNICIPAL DE VALDEFUENTES DEL PÁRAMO		
AUTORA: YOLANDA BRIME ZANCA	Vº Bº: JAVIER CHAMORRO MORO	Polígono nº: 523
TÉCNICO DE LA U.T. DE LEÓN DEL ITACYL	JEFE DE LA UNIDAD TERRITORIAL DEL ITACYL	Plano: 49 Escala: 1/3.000
Fecha: Noviembre 2024		