


GAMA DE COLORES
DE LAS DIFERENTES
CLASES DE SUELOS

Clase	Valor	Regadío
Primera	100 pto	1R
Segunda	90 pto	2R
Tercera	80 pto	3R
Cuarta	50 pto	4R
Erial	10 pto	Er
Excluido	0 pto	Ex

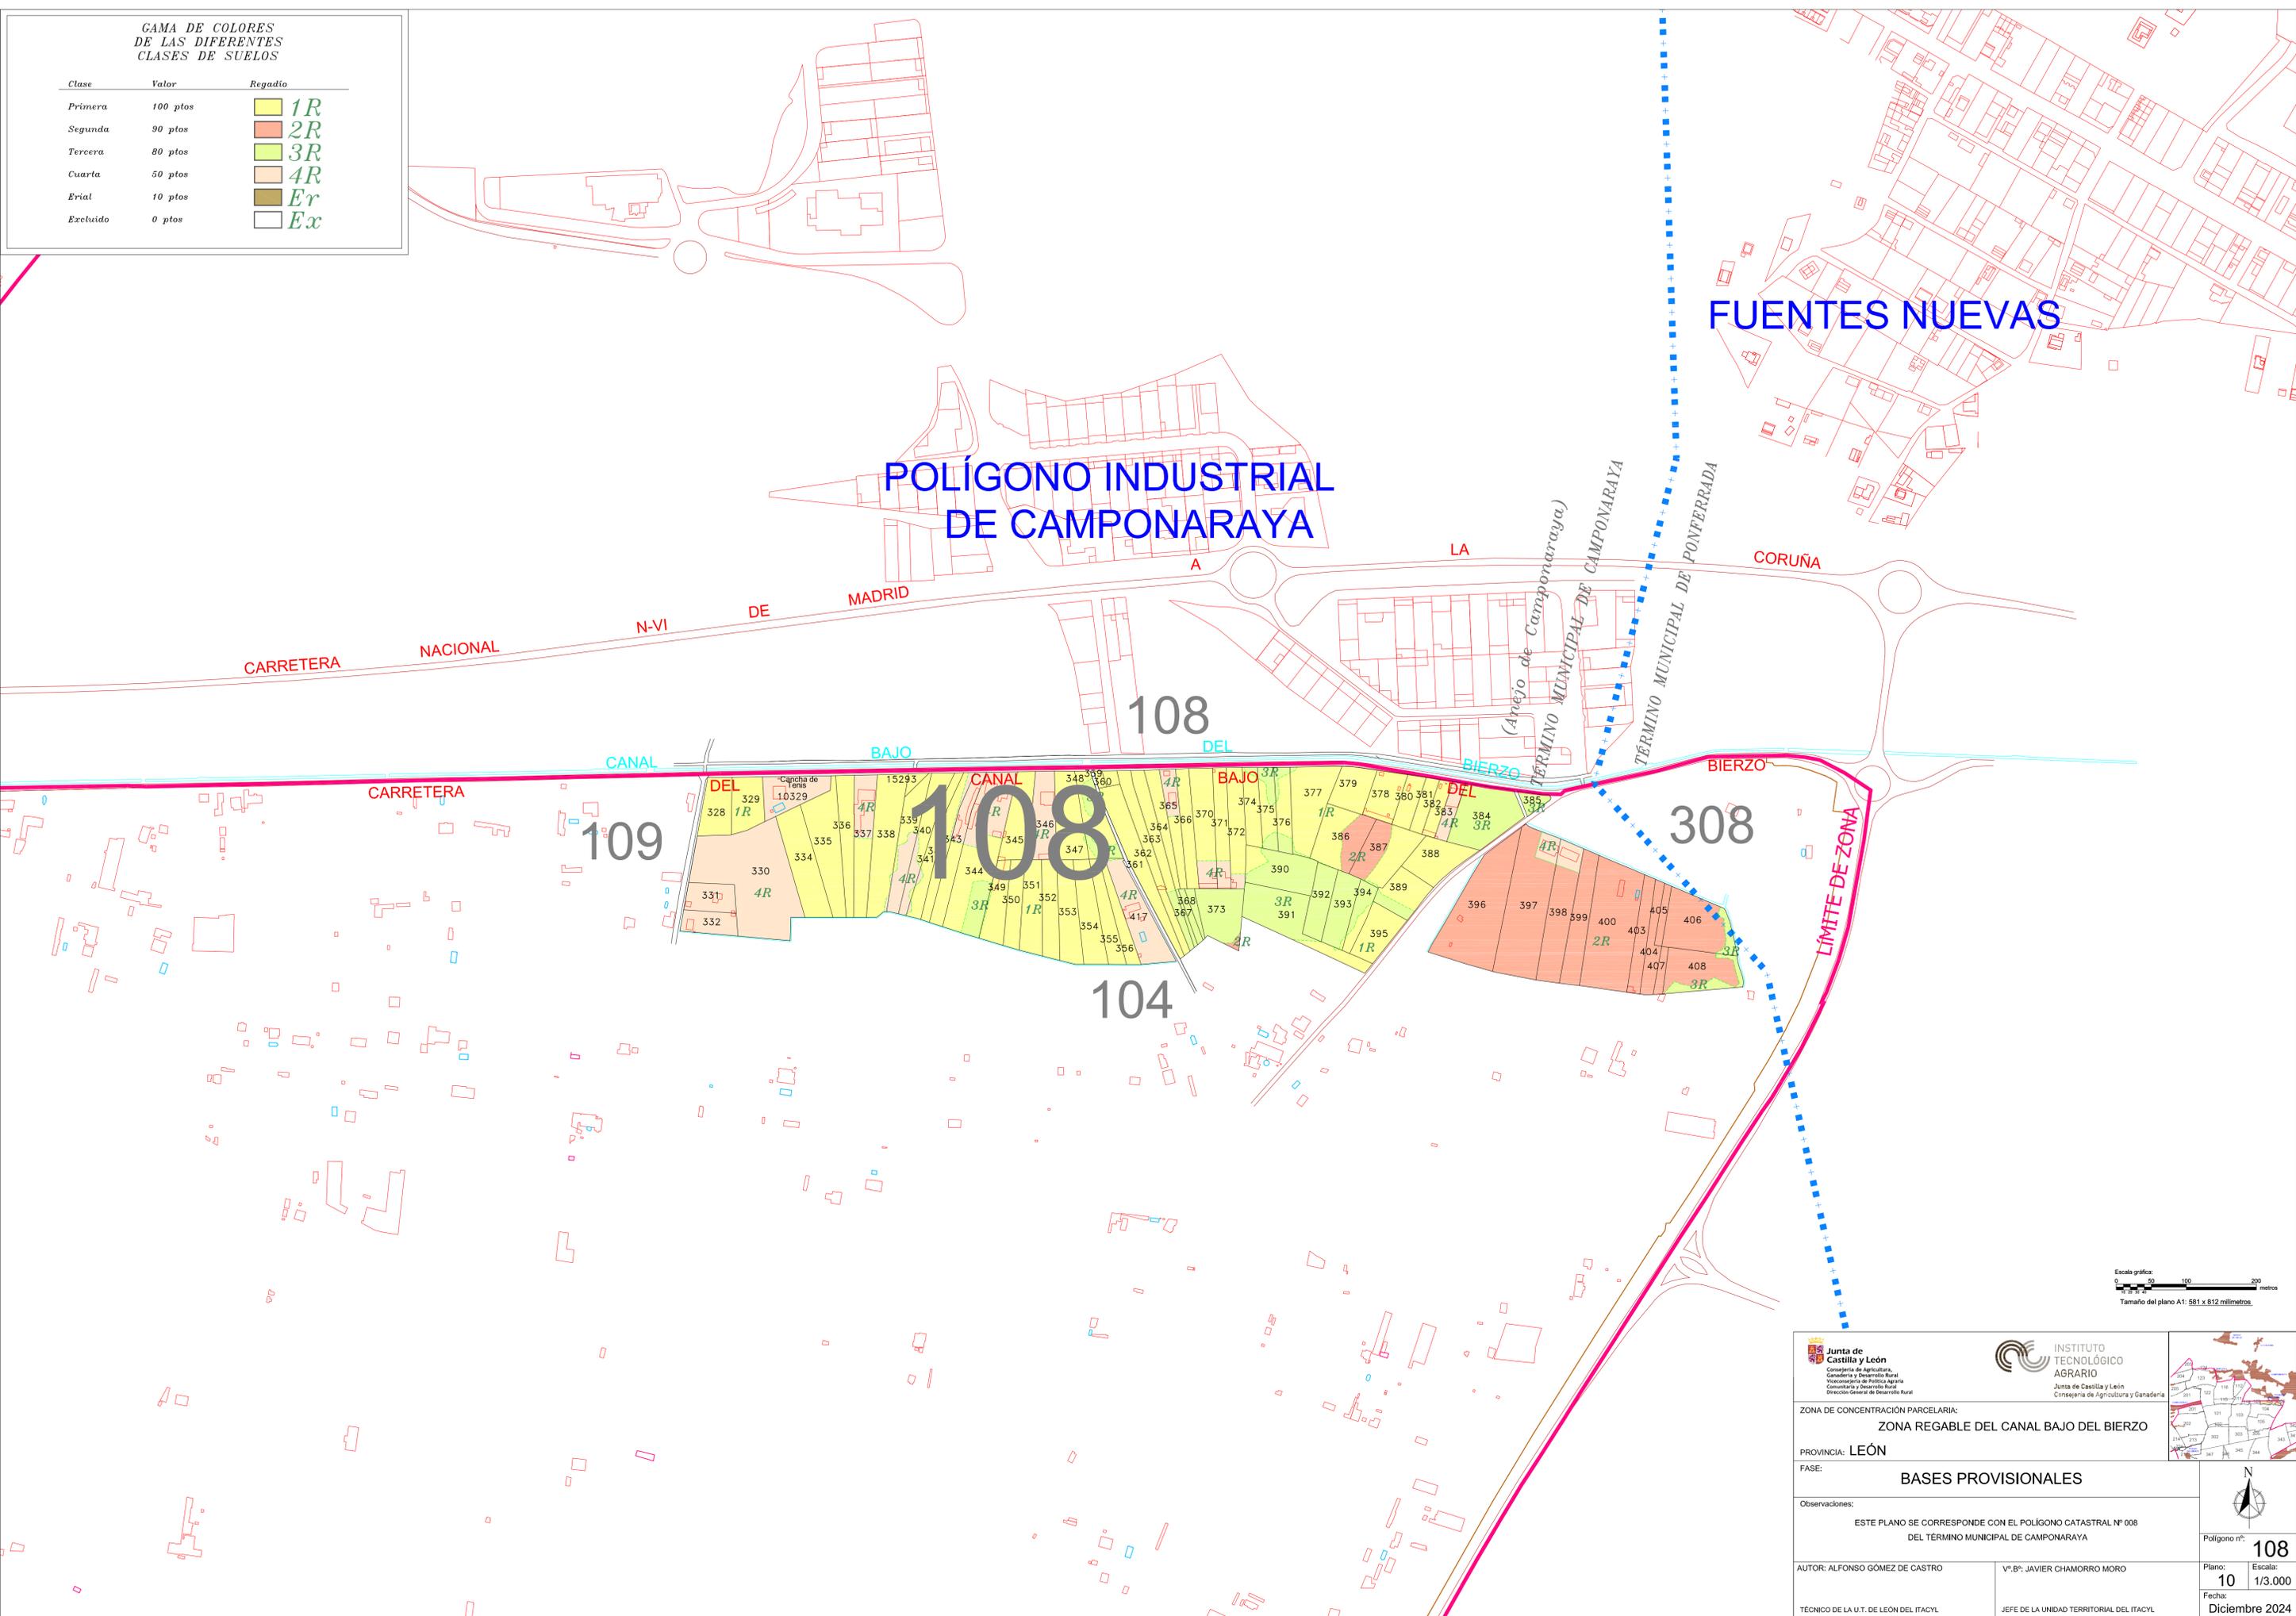

FUENTES NUEVAS

POLÍGONO INDUSTRIAL
DE CAMPONARAYA

CARRETERA NACIONAL N-VI DE MADRID


108 DEL BIERZO

109 DEL BIERZO

104 DEL BIERZO

308 DEL BIERZO

LÍMITE DE ZONA

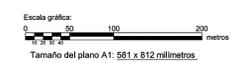

 Junta de Castilla y León Consejería de Agricultura, Ganadería y Desarrollo Rural Viceconsejería de Política Agraria, Ganadería y Desarrollo Rural Dirección General de Desarrollo Rural	 INSTITUTO TECNOLÓGICO AGRARIO Junta de Castilla y León Consejería de Agricultura y Ganadería	
ZONA DE CONCENTRACIÓN PARCELARIA: ZONA REGABLE DEL CANAL BAJO DEL BIERZO		
PROVINCIA: LEÓN		
FASE: BASES PROVISIONALES		
Observaciones: ESTE PLANO SE CORRESPONDE CON EL POLÍGONO CATASTRAL Nº 008 DEL TÉRMINO MUNICIPAL DE CAMPONARAYA		
AUTOR: ALFONSO GÓMEZ DE CASTRO	Vº/Bº: JAVIER CHAMORRO MORO	Polígono nº: 108 Plano: 10 Escala: 1/3.000 Fecha: Diciembre 2024
TÉCNICO DE LA U.T. DE LEÓN DEL ITACYL		JEFE DE LA UNIDAD TERRITORIAL DEL ITACYL