


TÉRMINO MUNICIPAL DE
CORDOVILLA LA REAL

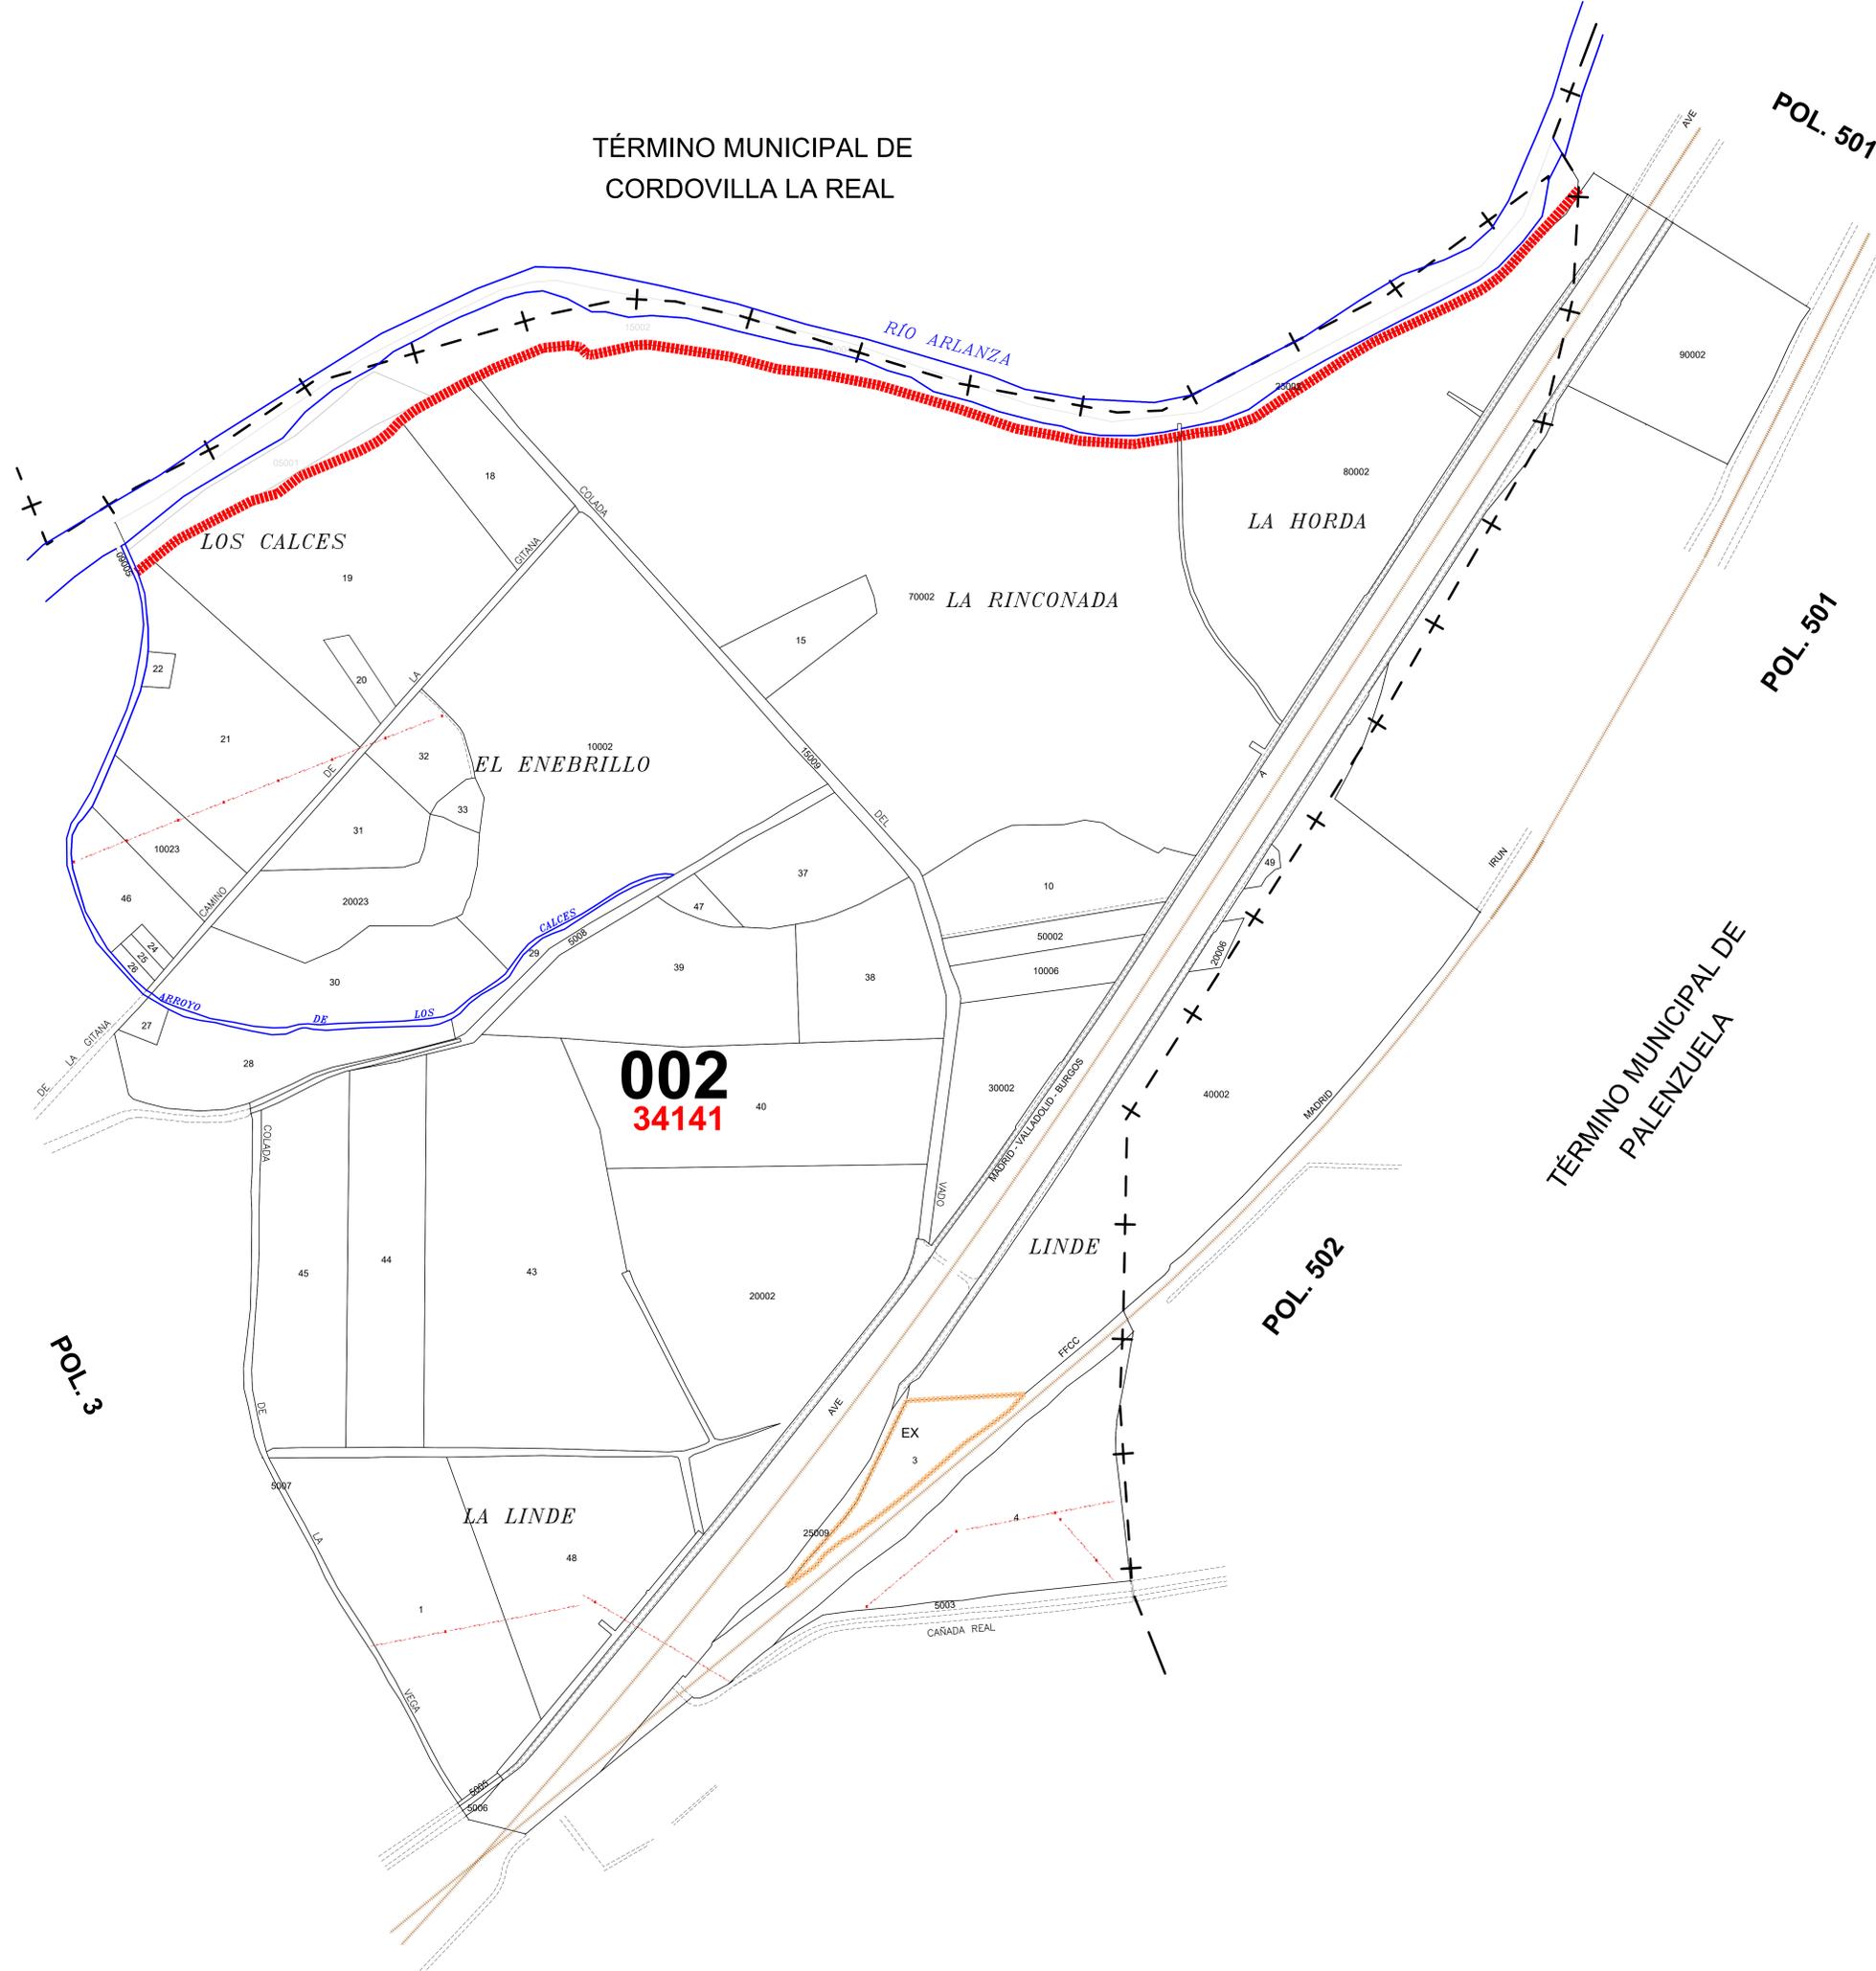

Formato del Plano: Din A4
Sistema de Referencia ETRS89 Proyección UTM-Huso 30 Norte

<p>Junta de Castilla y León Consejería de Agricultura, Ganadería y Desarrollo Rural</p>	<p>INSTITUTO TECNOLÓGICO AGRARIO Junta de Castilla y León Consejería de Agricultura, Ganadería y Desarrollo Rural</p>	
<p>PROVINCIA: PALENCIA</p>		
<p>FASE: BASES PROVISIONALES</p>		
<p>Observaciones: INVESTIGACIÓN DE LA PROPIEDAD</p>		
<p>Autor: Luis Miguel Sánchez</p>	<p>Vº.Bº: José Luis Nuño Arranz</p>	<p>Polígono nº: 2 Escala: 1/2.500 Fecha: ENERO 2025</p>
<p>INGENIERO TÉCNICO AGRÍCOLA</p>	<p>JEFE DE LA UNIDAD TERRITORIAL DEL ITACV</p>	<p>INSTITUTO TECNOLÓGICO AGRARIO</p>