



POLÍGONO 405

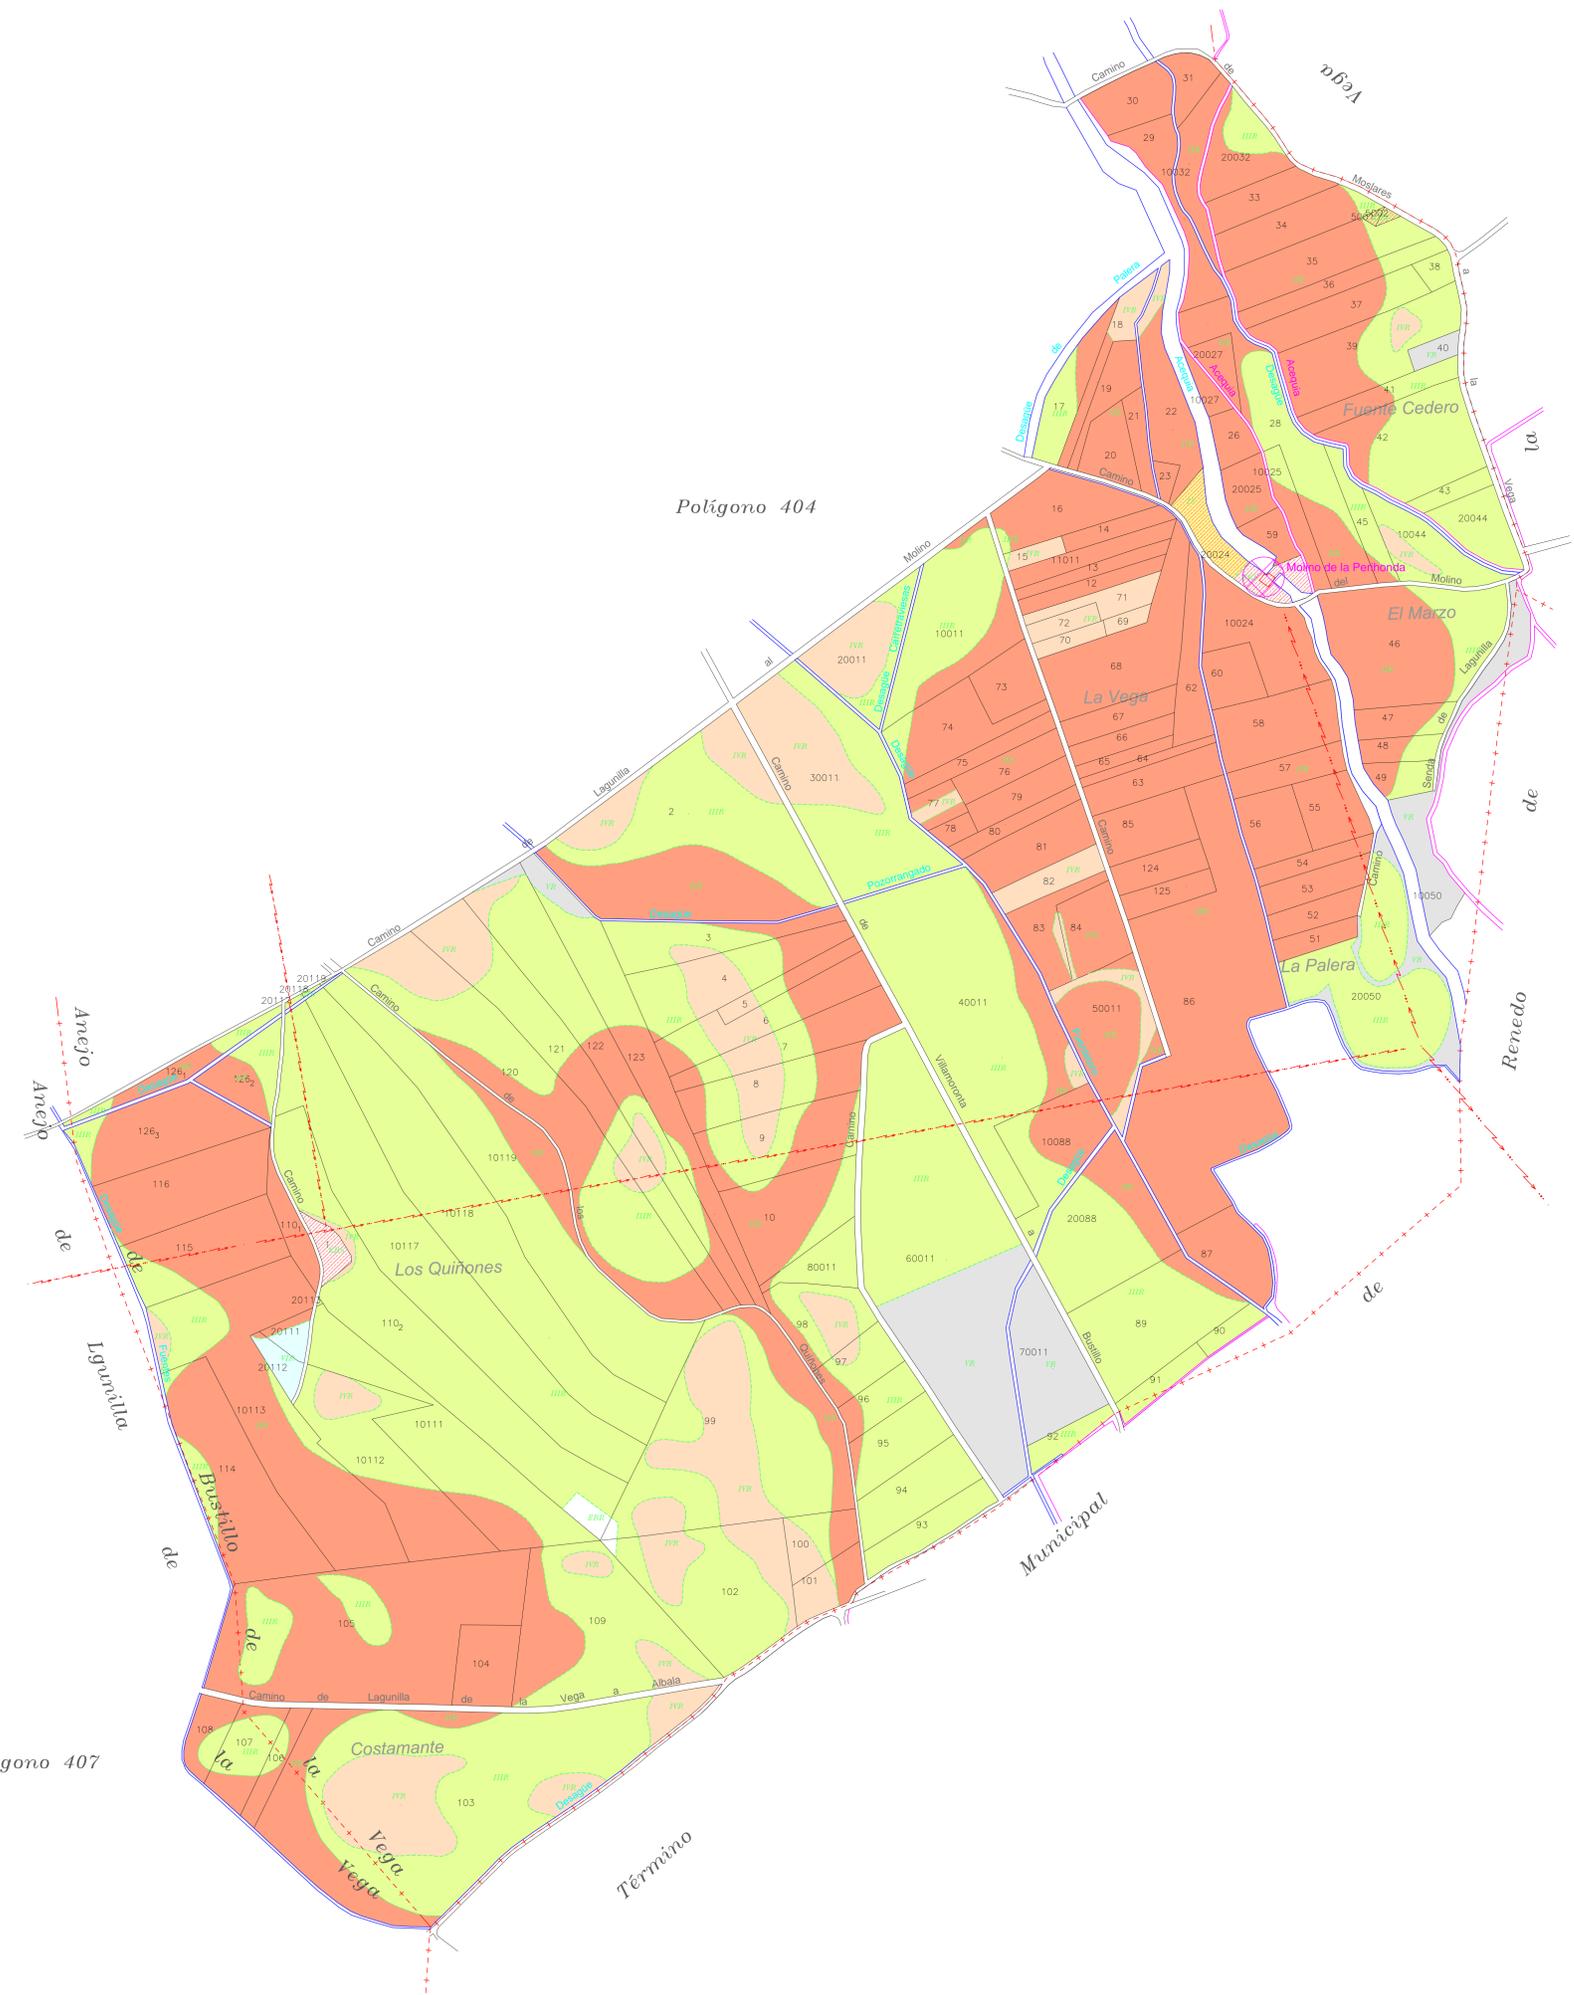

GAMA DE COLORES DE LAS DIFERENTES CLASES DE SUELO.

IR	IS
IIR	IIS
IIIR	IIIS
IVR	IVS
VR	VS
VIR	VIS
VIIIR	VIIS
ERR	ERS
	Ex

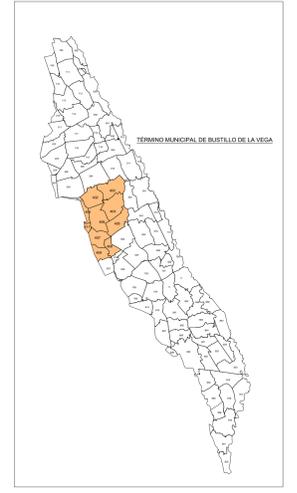

OMILOGENIA para hacer constar que el presente plano corresponde a las Bases Definitivas de concentración parcelaria de la zona de la Cruz Aguada de las Vegas de Saldaña, Carrion y Villamoronta II (Polígono) aprobada por la Dirección General de Desarrollo Rural de 2015.

4ººº EL/LA PRESIDENTE DE LA COMISIÓN LOCAL EL/LA SECRETARIO/A DE LA COMISIÓN LOCAL

Fdo.: D. José Félix de la Cruz Macho Fdo.: D.ª María Barrado Morante

<p>Junta de Castilla y León Comunidad de Agricultura, Ganadería y Desarrollo Rural Departamento de Política Agraria, Ganadería y Desarrollo Rural Dirección General de Desarrollo Rural</p>	<p>DIRECCIÓN GENERAL DE DESARROLLO RURAL</p>	
<p>ZONA DE CONCENTRACIÓN PARCELARIA: ZONA REGABLE DE LAS VEGAS DE SALDAÑA, CARRIÓN Y VILLAMORONTA II</p> <p>PROVINCIA: PALENCIA MUNICIPIO: BUSTILLO DE LA VEGA</p> <p>FASE: BASES DEFINITIVAS</p>		
<p>Observaciones: PLANO Nº 38</p>		
<p>Autor: LUIS ÁNGEL TRIGUEROS ALVAREZ</p> <p>INGENIERO TÉCNICO AGRÍCOLA</p>	<p>Vººº: IGNACIO CABANAS RINCÓN</p> <p>JEFE DE LA UNIDAD TERRITORIAL DEL ITACV</p>	<p>Polígono nº: 405</p> <p>Escala: 1/3000</p> <p>Fecha: Febrero 2025</p>