
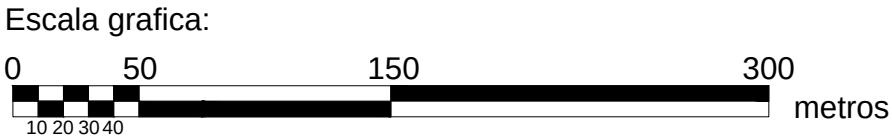
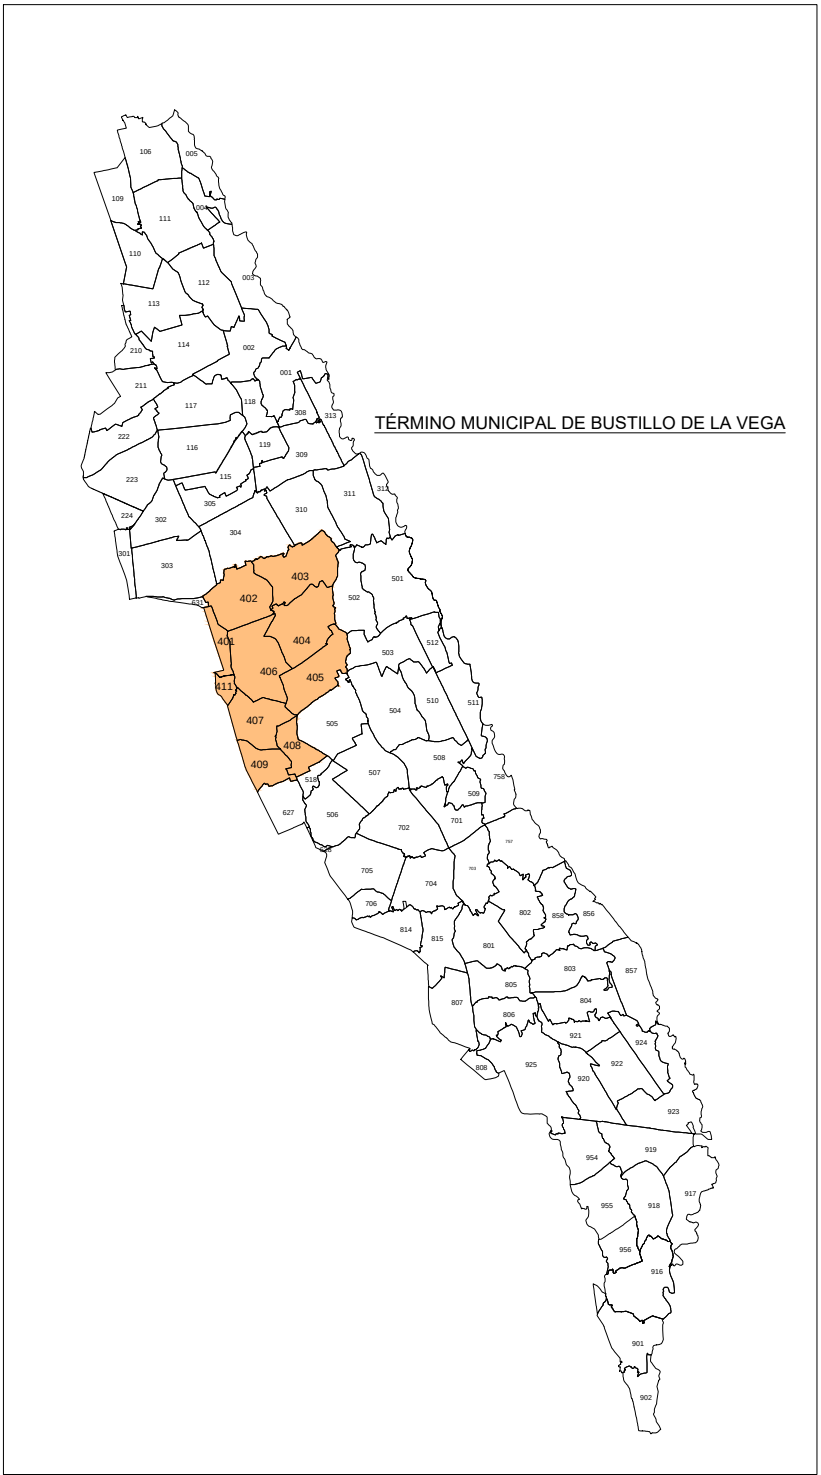


POLÍGONO 411

GAMA DE COLORES DE LAS DIFERENTES CLASES DE SUELO.	
	IR
	IS
	IIR
	IIS
	IIIR
	IIIS
	IIVR
	IIVS
	IVR
	IVS
	VR
	VS
	VIR
	VIS
	VIIR
	VIIS
	ERS
	ERR
	Ex

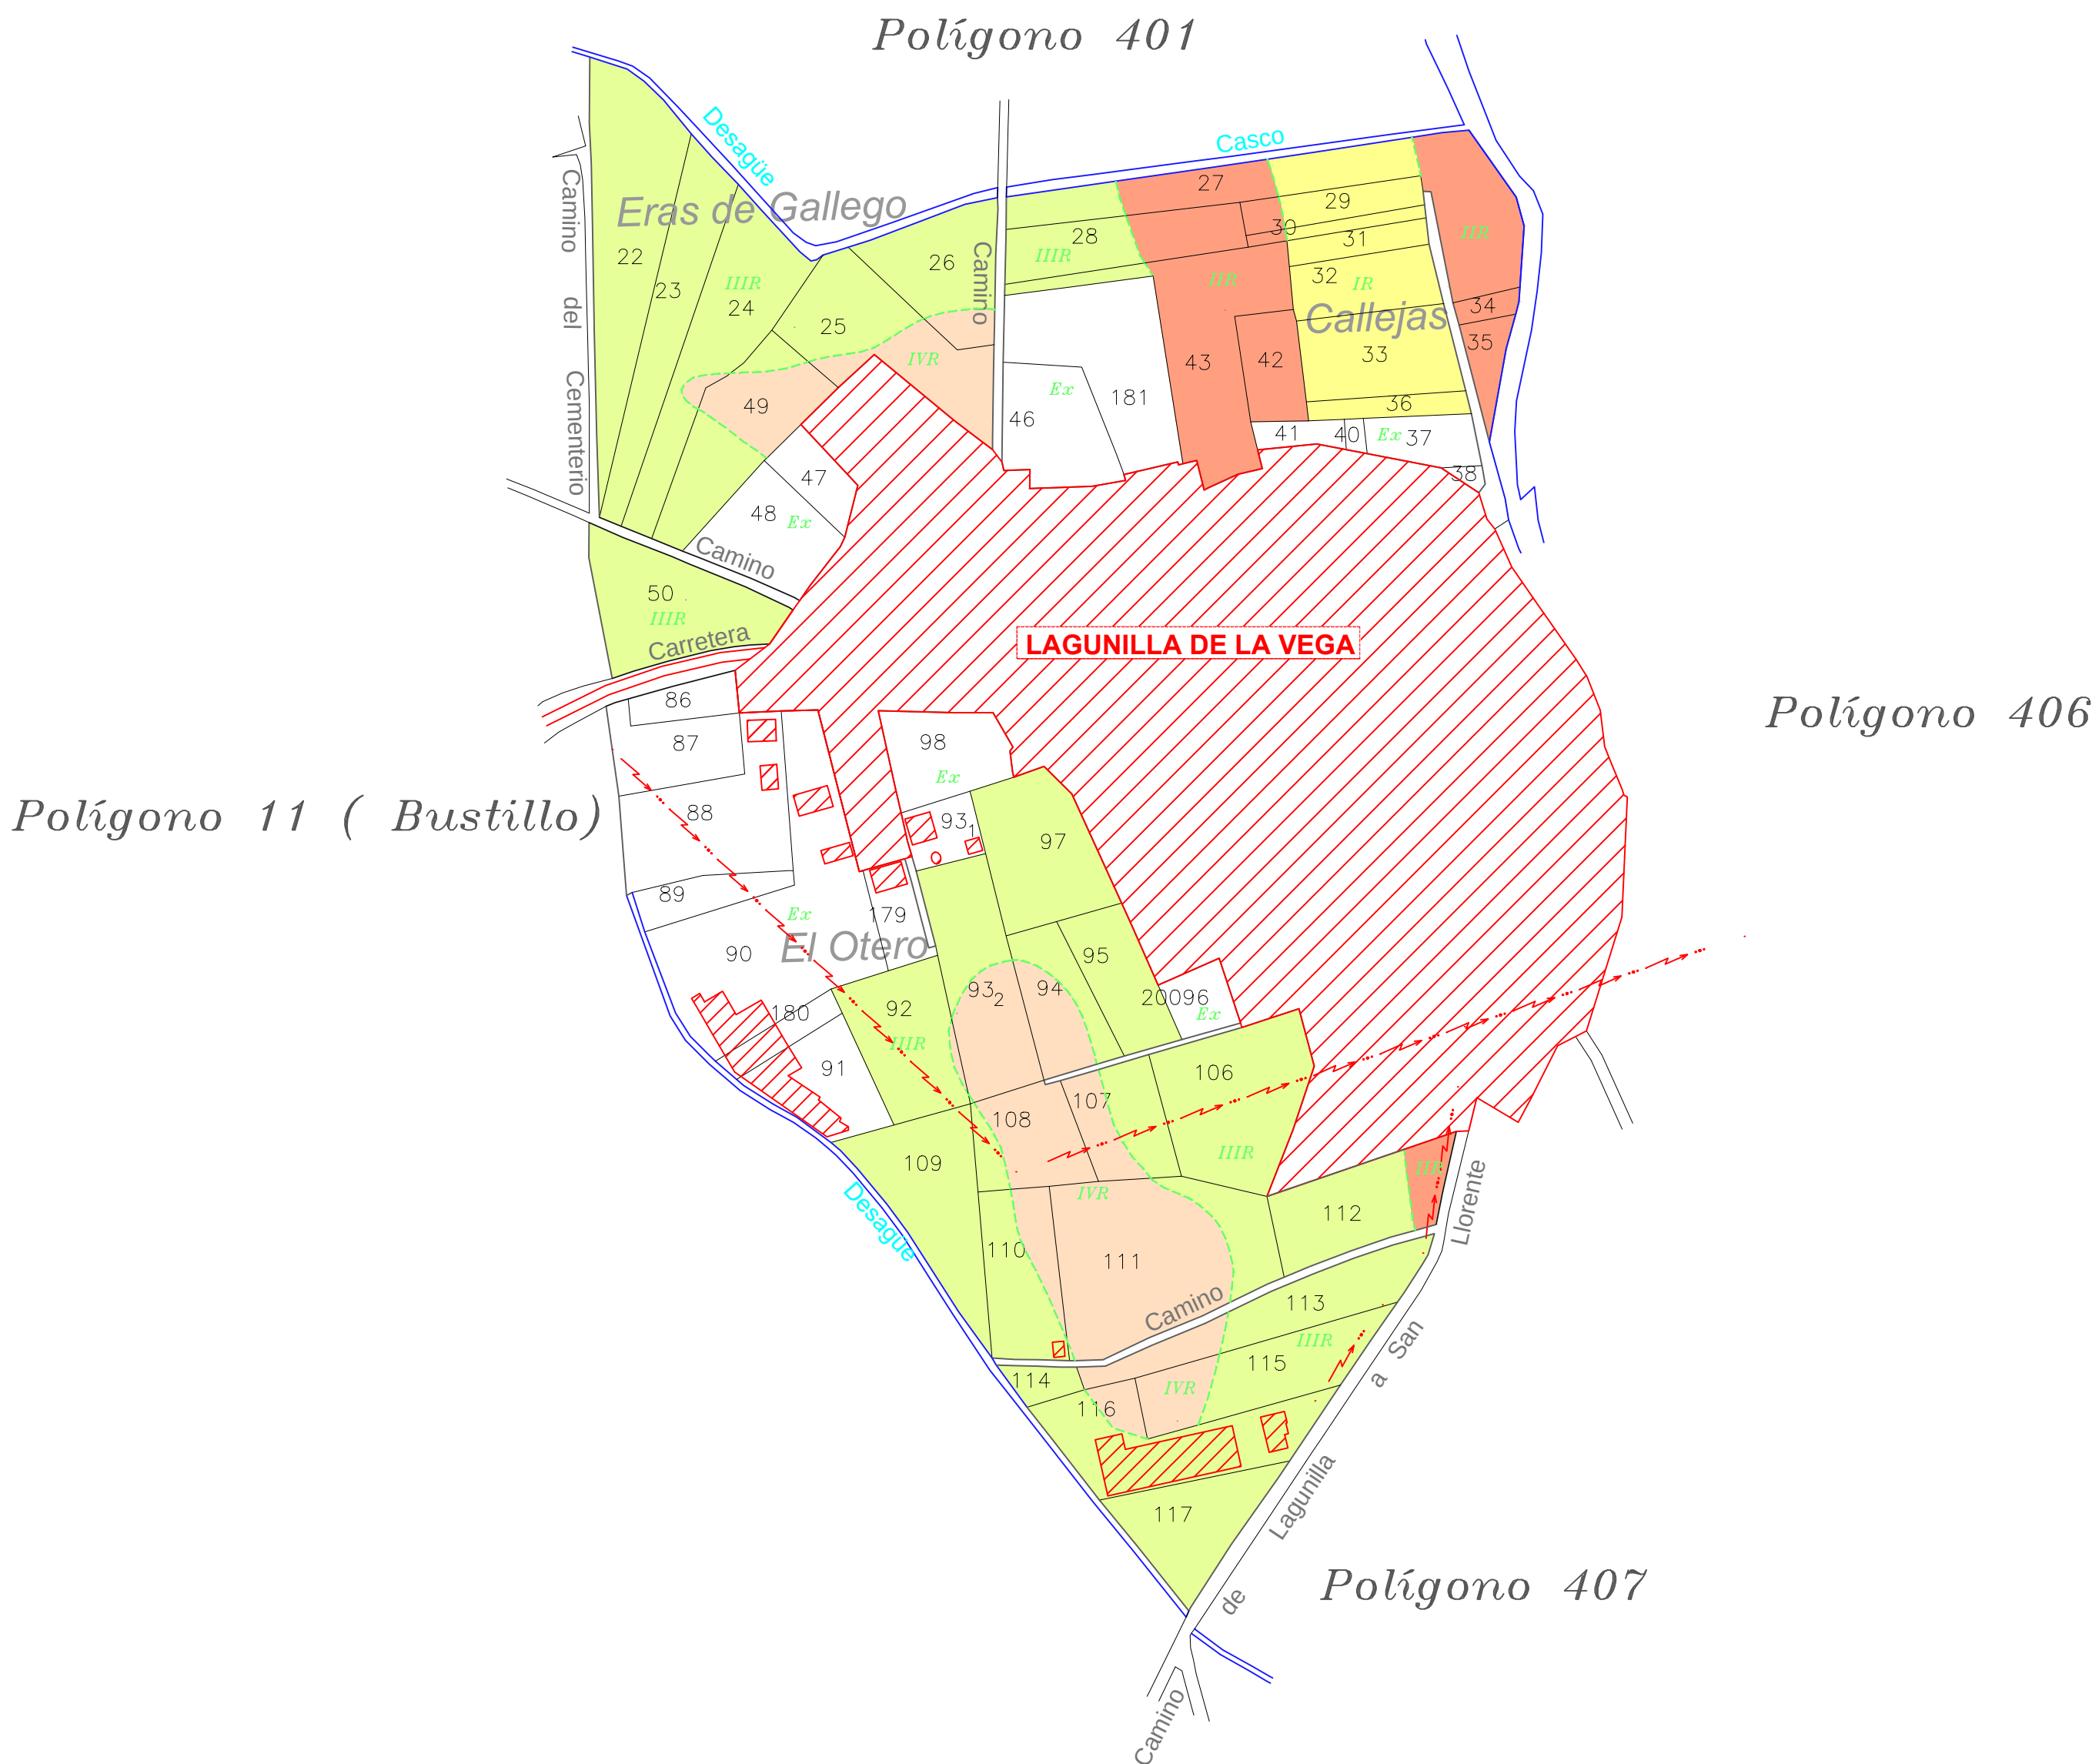

DILIGENCIA: para hacer constar que el presente plano corresponde a las Bases Definitivas de concentración parcelaria de la zona de la Zona Regable de las Vegas de Saldaña, Carrión y Villamoronta II (Palencia), aprobadas por la Dirección General de Desarrollo Rural por Resolución de de 2025.

VºBº EL/LA PRESIDENTE DE LA COMISIÓN LOCAL EL/LA SECRETARIO/A DE LA COMISIÓN LOCAL

Fdo.: D. José Félix de la Cruz Macho Fdo.: D.ª María Parrado Morante

ZONA DE CONCENTRACIÓN PARCELARIA: ZONA REGABLE DE LAS VEGAS DE SALDAÑA, CARRIÓN Y VILLAMORONTA II PROVINCIA: PALENCIA MUNICIPIO: BUSTILLO DE LA VEGA FASE:		
BASES DEFINITIVAS		
Observaciones:		
PLANO Nº 43		Polígono nº: 411
Autor: LUIS ÁNGEL TRIGUEROS ÁLVAREZ 	VºBº: IGNACIO CABAÑAS RINCÓN 	Escala: 1/3000 Fecha: Noviembre 2025
INGENIERO TÉCNICO AGRÍCOLA		JEFE DE LA UNIDAD TERRITORIAL DEL ITACYL