



POLÍGONO 956

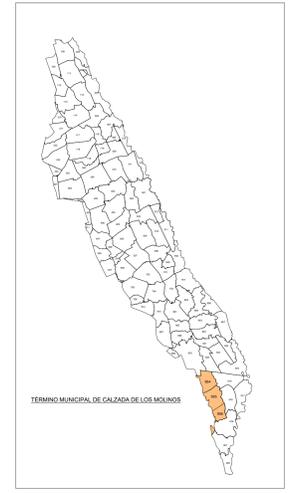


GAMA DE COLORES DE LAS DIFERENTES CLASES DE SUELO.

IR	IS
IIR	IIS
IIIR	IIIS
IVR	IVS
VR	VS
VIR	VIS
VIIR	VIIS
ERR	ES

Polígono 7 (Excluido)

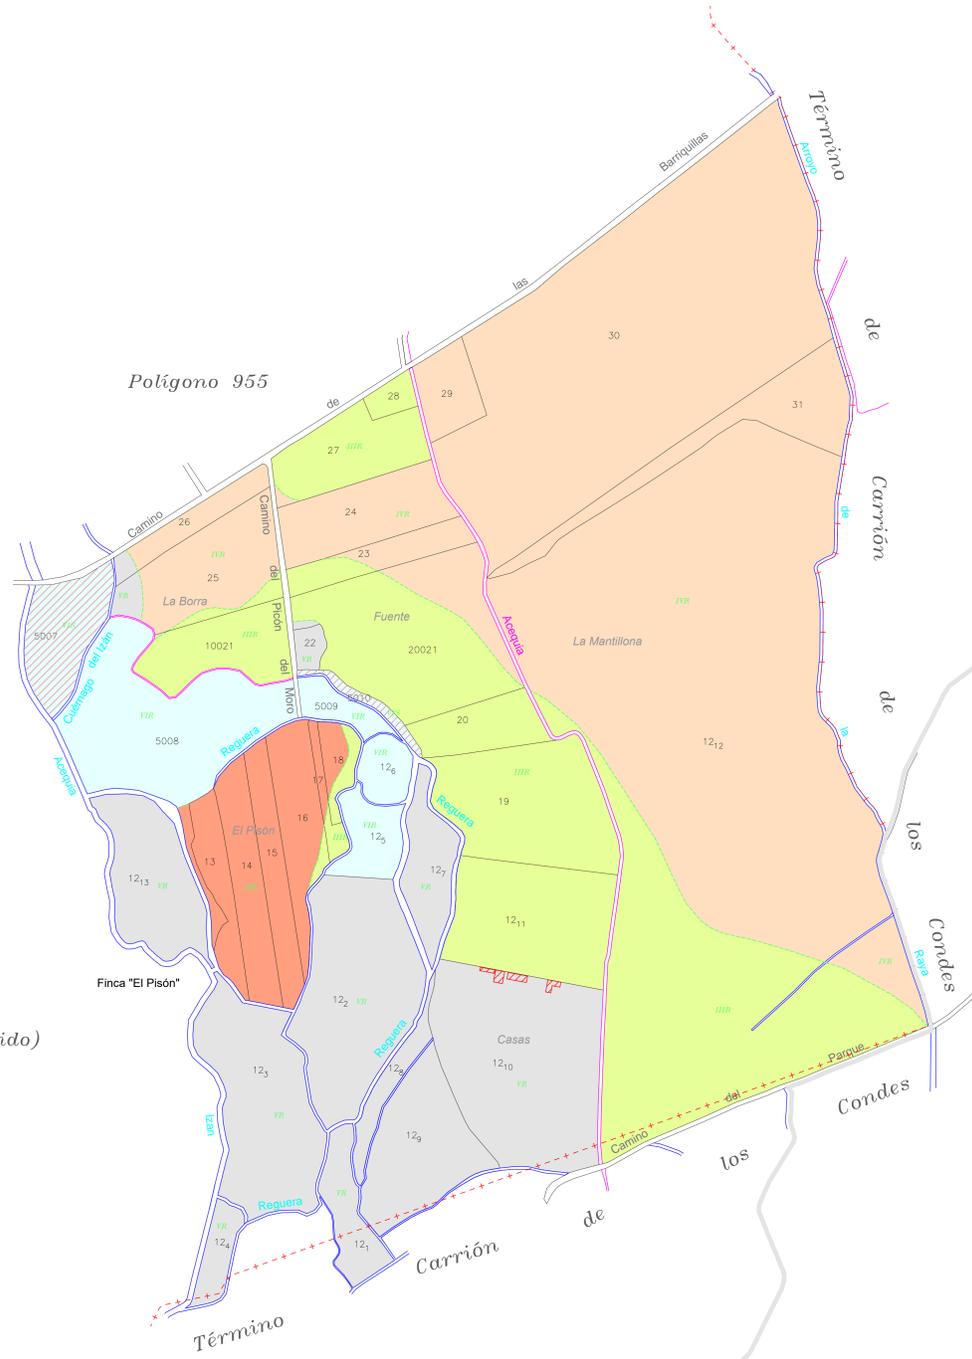

Polígono 8 (Excluido)

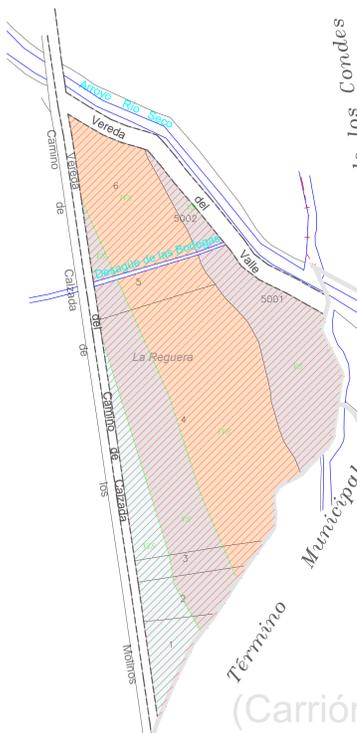

916 (Carrion de los Condes)

901 (Carrion de los Condes)

DIC IGENCIA: para hacer constar que el presente plano corresponde a las Bases Definitivas de concentración parcelaria de la zona de Concentración de las Vegas de Saldaña, Carrion y Villamoronta II (Palencia), aprobado por el Consejo General de Inscripción Agraria de fecha de 2015.

PR: EL/LA PRESIDENTE DE LA COMISIÓN LOCAL EL/LA SECRETARIO/A DE LA COMISIÓN LOCAL

Fdo.: D. José Félix de la Cruz Macho Fdo.: D.ª María Ramón Morante

Junta de Castilla y León
 Consejería de Agricultura, Ganadería y Desarrollo Rural
 Departamento de Política Agraria Comunitaria y Desarrollo Rural
 Dirección General de Desarrollo Rural

ZONA DE CONCENTRACION PARCELARIA:
ZONA REGABLE DE LAS VEGAS DE SALDAÑA,
CARRION Y VILLAMORONTA II

PROVINCIA: PALENCIA MUNICIPIO: CALZADA DE LOS MOLINOS

FASE: **BASES DEFINITIVAS**

Observaciones: **PLANO Nº 95**

Polígono nº: **956**

Auto: LUIS ÁNGEL TRIGUEROS ALVAREZ V.P.B: SONICAO CABANAS RINCÓN

INGENIERO TÉCNICO AGRÍCOLA JEFE DE LA UNIDAD TERRITORIAL DEL ITACY

Escala: **1/3000**

Fecha: **Febrero 2025**