



**POLÍGONO 901**

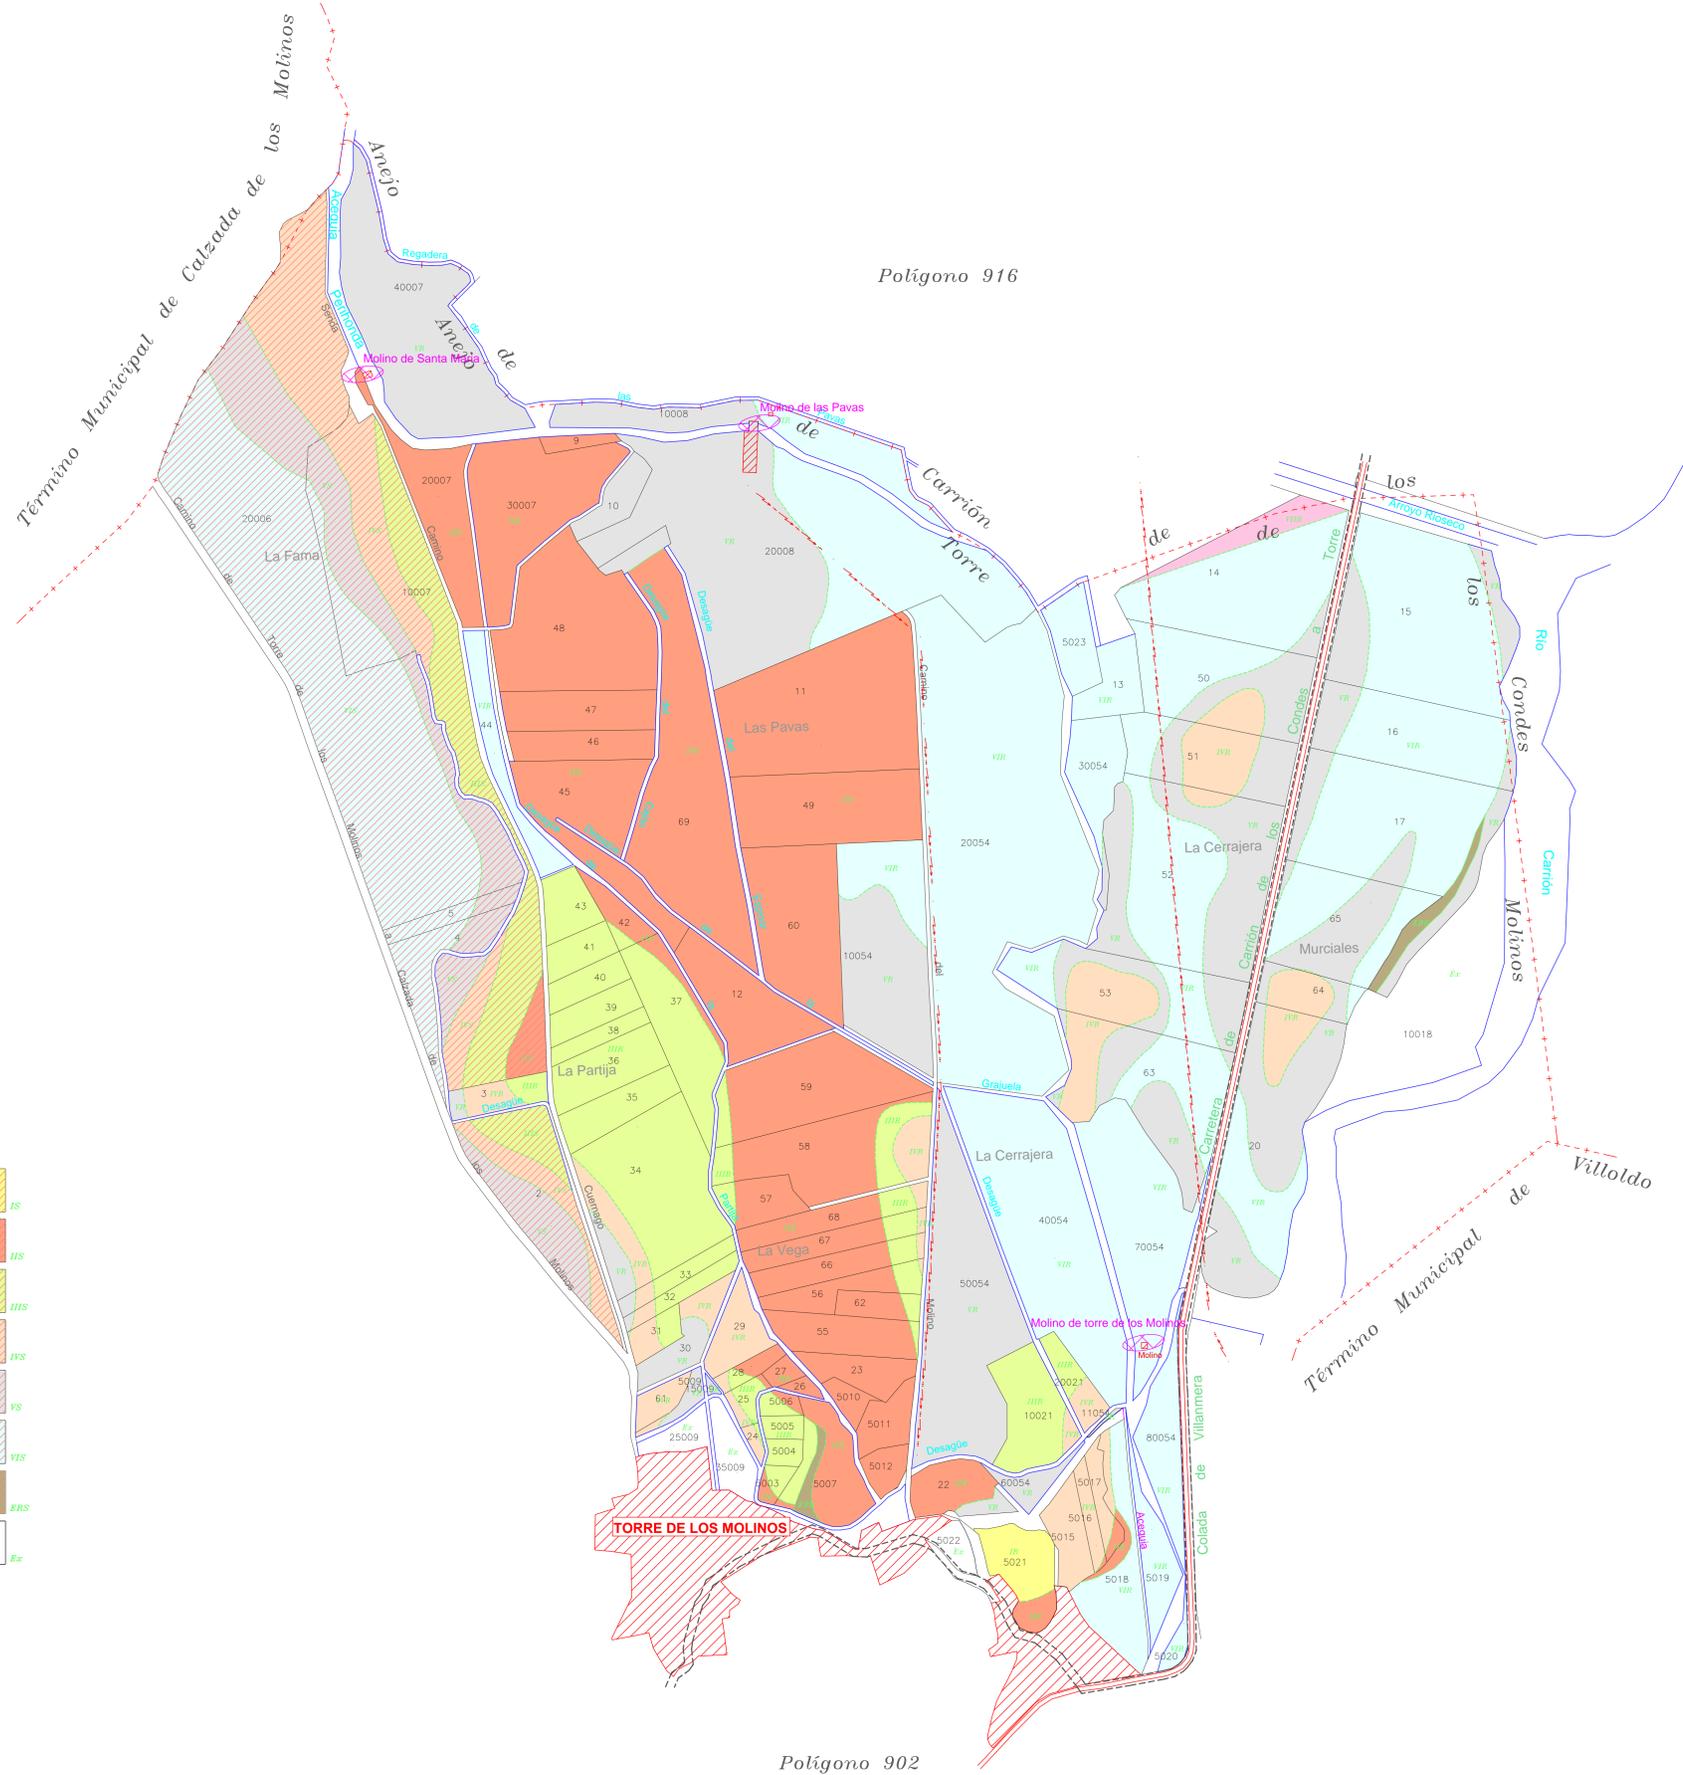

GAMA DE COLORES DE LAS DIFERENTES CLASES DE SUELO.

IR	IS
IIR	IIS
IIIR	IIIS
IIVR	IIVS
IVR	IVS
VR	VS
VIR	VIS
VIVR	VIVS
ERR	Ex

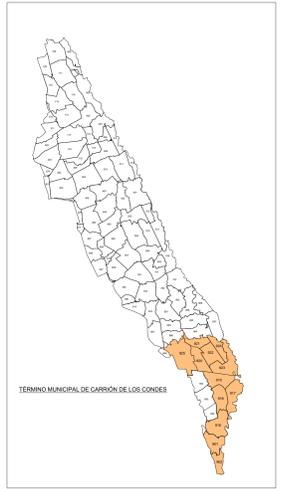

INDICACIÓN: para hacer constar que el presente plano corresponde a las Bases Definitivas de concentración parcelaria de la zona de la Cruz Aguada de las Vegas de Saldaña, Carrion y Villamoronta II (Palencia) aprobada por la Dirección General de Desarrollo Rural de 2015.

1ººº: EL/LA PRESIDENTE DE LA COMISIÓN LOCAL EL/LA SECRETARIO/A DE LA COMISIÓN LOCAL

Fdo.: D. José Félix de la Cruz Macho Fdo.: D.ª María Barrado Morante

<p>Junta de Castilla y León Comunidad de Agricultura, Ganadería y Desarrollo Rural Ministerio de Política Agraria, Ganadería y Desarrollo Rural Dirección General de Desarrollo Rural</p>	<p>GOBIERNO REGIONAL DE PALENCIA DIRECCIÓN GENERAL DE DESARROLLO RURAL</p>	
<p>ZONA DE CONCENTRACIÓN PARCELARIA: <b>ZONA REGABLE DE LAS VEGAS DE SALDAÑA, CARRIÓN Y VILLAMORONTA II</b></p> <p>PROVINCIA: PALENCIA MUNICIPIO: CARRIÓN DE LOS CONDES</p> <p>FASE: <b>BASES DEFINITIVAS</b></p>		
<p>Observaciones: <b>PLANO Nº 81</b></p>		
<p>Autor: LUIS ÁNGEL TRIGUEROS ALVAREZ</p> <p>INGENIERO TÉCNICO AGRÍCOLA</p>	<p>Vººº: IGNACIO CABANAS RINCÓN</p> <p>JEFE DE LA UNIDAD TERRITORIAL DEL ITACV</p>	<p>Polígono nº: <b>901</b></p> <p>Escala: 1/3000</p> <p>Fecha: Febrero 2025</p>